
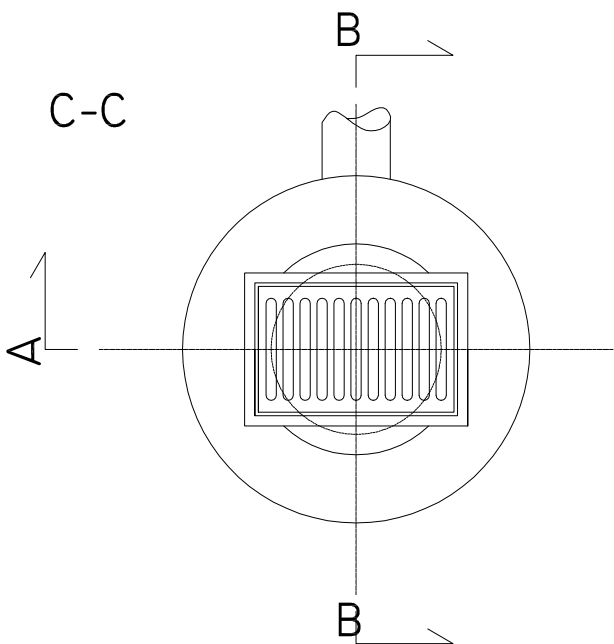



# SZCZEGÓŁ WYKONANIA WPUSTU ULICZNEGO KANALIZACJI DESZCZOWEJ

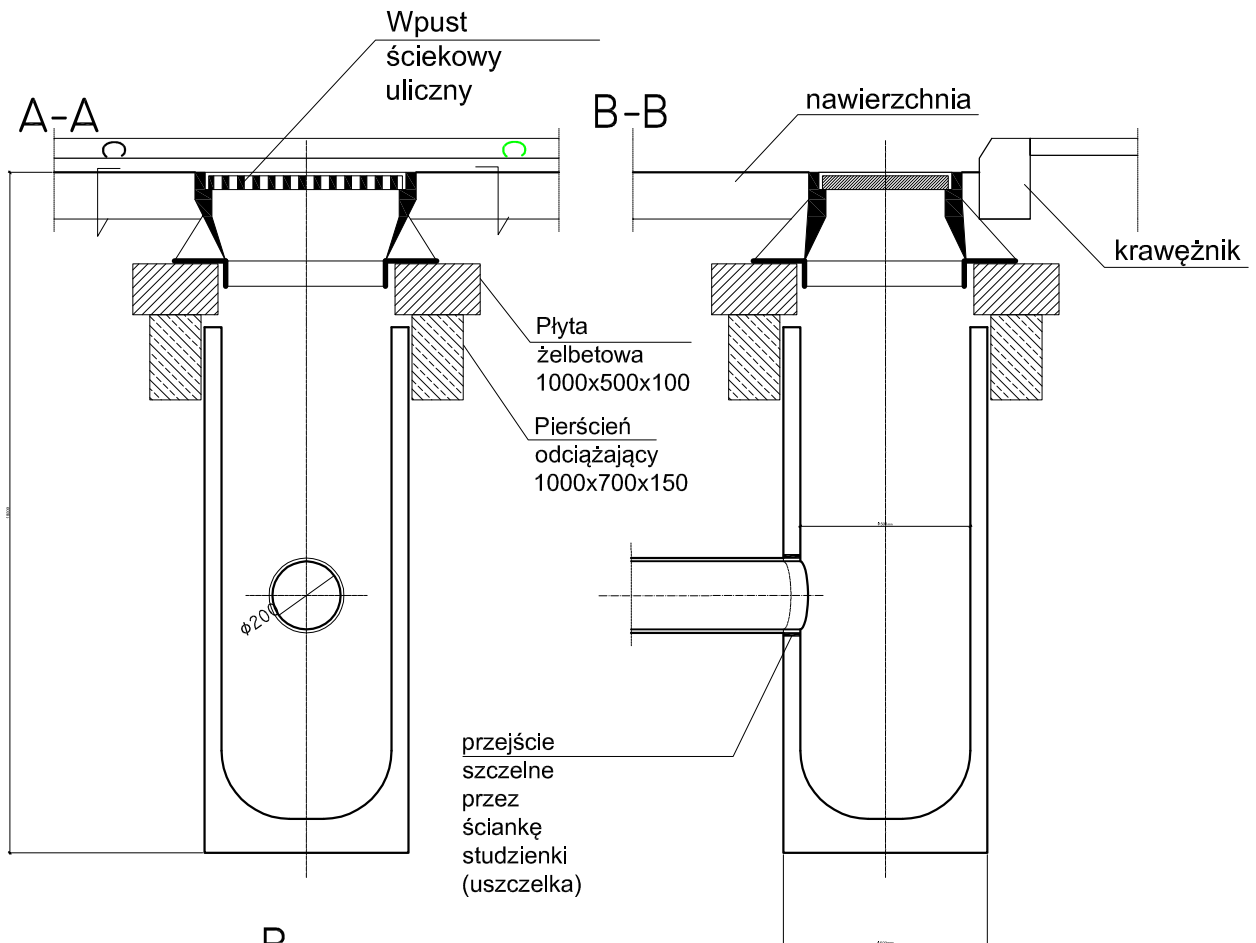

		M. Gwiazdowski, A. Sosnowski, M. Grzybowska ul. Elewatorska 13/22, 15-620 Białystok tel. (085) 652 06 80, e-mail: drogowskaz-sc@o2.pl	
		Stadium : <b>P.B.</b>	Kanalizacja deszcz. Szczegół wpustu ulicznego
Skala : 1:500	Obiekt: Budowa ulicy Knuta Olafa Falka w Suwałkach.	Data : 14. 05.2012	
<b>BRANŻA SANITARNA</b>			
Projektant: Imię i nazwisko nr upr.: mgr inż Jacek Okurowski BI/167/90 PDL/IS/2041/02 Współpraca: mgr inż. Maciej Okurowski	Podpis:	Sprawdzający: Imię i nazwisko nr upr.: mgr inż. Marcin Pawluszczyk BI 195/01	Podpis: