


ORIENTACJA

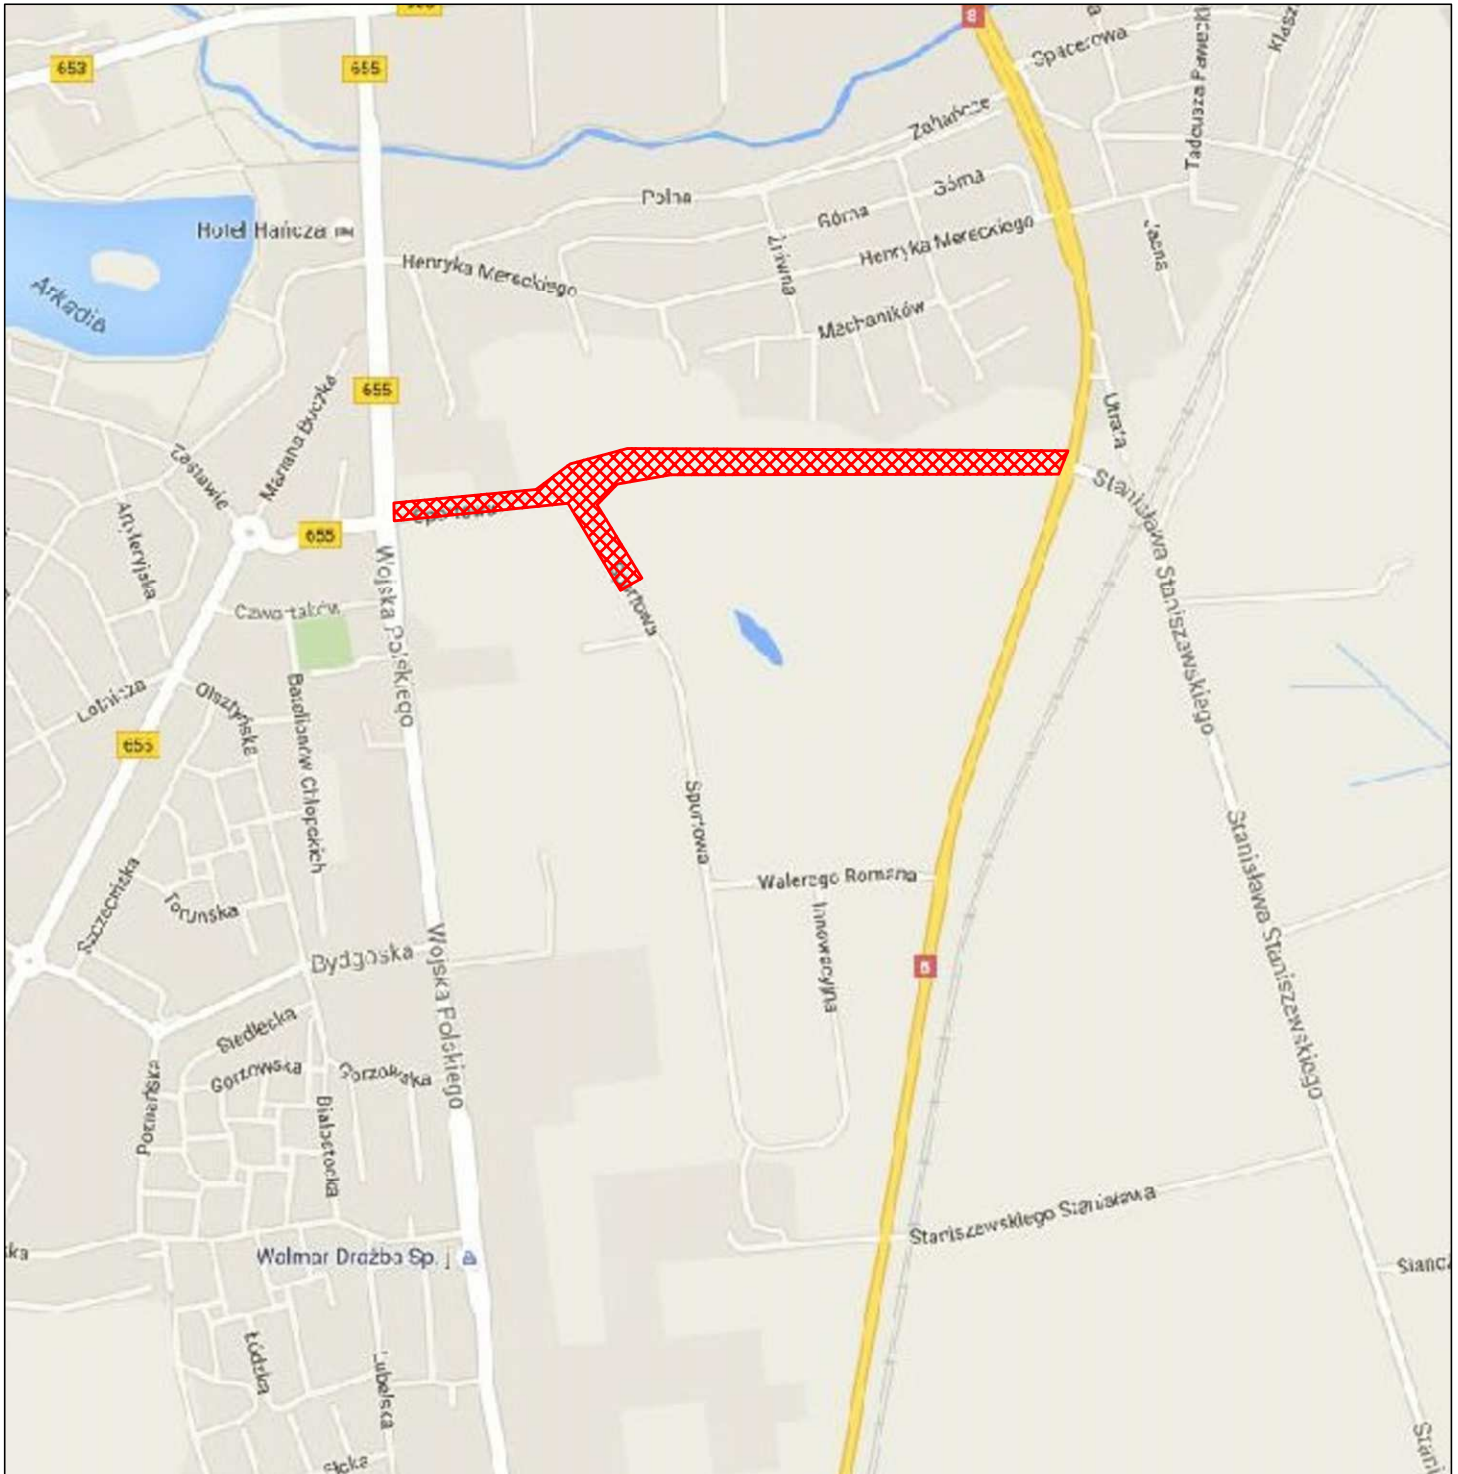

M. Gwiazdowski, A. Sosnowski, M. Grzybowski
 ul. Elewatorska 13/22, 15-620 Białystok
 tel. (085) 652 06 80, e-mail: drogowskaz-sc@o2.pl

Stadium : P.W.	Nazwa rysunku: Orientacja Obiekt: Opracowanie dokumentacji technicznej drogi publicznej oznaczonej symbolem 5KD w miejscowym planie zagospodarowania przestrzennego terenu ograniczonego ulicą Wojska Polskiego, zabudową mieszkaniową osiedla Polna, ulicą Utrata, terenami wojskowymi i ulicą łączącą ulicę Utrata i ulicę Sportową w Suwałkach	Rysunek nr : 1
Skala : 1:5000		Data : 31.10.2017
BRANŻA DROGOWA		
Projektant: Imię i nazwisko nr upr.:	Podpis:	Sprawdzający: Imię i nazwisko nr upr.:
mgr inż. Wojciech Grzybowski PDL/0065/POOD/05		mgr inż. Adam Sosnowski Bł 45/02
		Podpis: