



LEGENDA:
 --- TEREN PROJEKTOWANY;
 --- TEREN ISTNIEJĄCY;
 --- DNO KORYTA W OSI

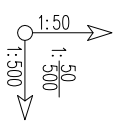

poziom por. 160,00 m. n.p.m.

PIKETAŻ	ODLEGŁOŚĆ [m]	PROSTIE I ŁUKI POZYOME KĄTY γ [grady]	POCZĄTKI I KONCE KRZYWYCH PRZEJSIOWYCH ORAZ ŁUKÓW [odległość rzędną]	RZĘDNA TERENU ISTNIEJĄCA [m]	RZĘDNA TERENU PROJEKTOWANA [m]	RÓŻNICE RZĘDNYCH [m]	SPADKI I ŁUKI PIONOWE
0.00	0.00			166.33			
6.41	6.41			166.26			
10.01	10.01			166.17			
15.70	15.70			166.20	166.20	+0.00	
16.86	16.86			166.21	166.20	-0.01	
26.89	26.89	PT	p=24.66m	166.33	166.52	+0.21	+0.00%+3.34%
40.36	40.36			166.34	166.96	+0.62	+3.12%
48.57	48.57			166.40	167.00	+0.60	+0.49%
59.66	59.66			166.20	166.52	+0.32	-4.33%
67.48	67.48			166.07	166.18	+0.11	-4.40%
81.04	81.04			165.58	165.58	+0.00	-4.40%
88.16	88.16			105.52	105.52	+0.00	-0.84%+0.7%
90.90	90.90	KT		105.50			

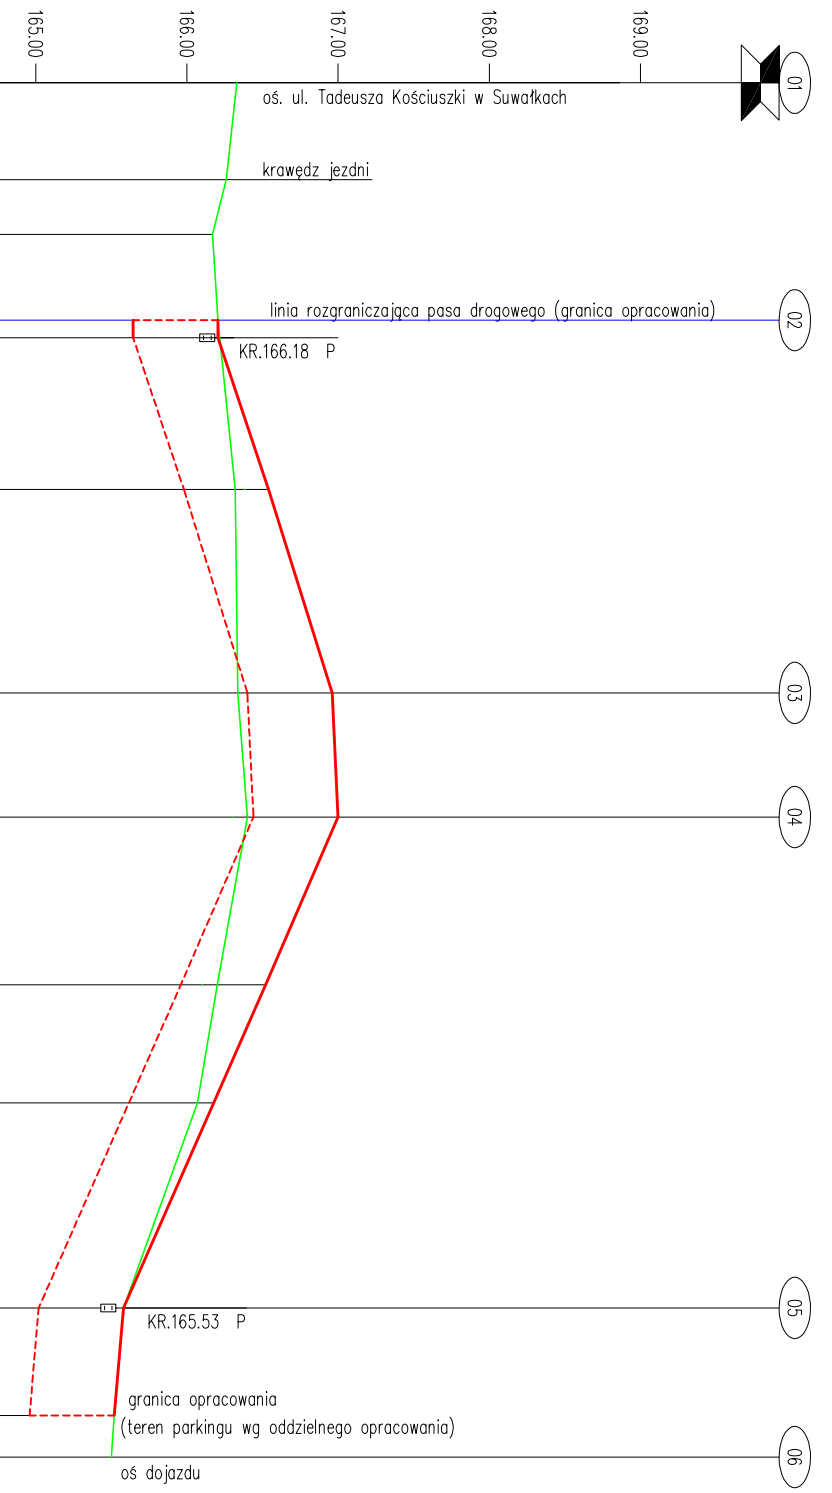

Investor
 URZĄD MIASTA SUWAŁKI ul. Mickiewicza 1 16-400 Suwałki

Tytuł
 Rysunku
PROFIL PODŁUŻNY
 01-02-03-04-05

Data
 11.01.2019

Skala
 1:50/500

Nr rys.
 D01

Projekt BUDOWLANY

Investor
 Remont, przebudowa i nadbudowa zabrytkowego budynku ze zmianą sposobu użytkowania na żłobek mlejski z instalacjami wraz z zagospodarowaniem terenu, w tym budowę oświetlenia, śmietnika, malej architektury, ogrodzenia, utworzenia ciągów komunikacyjnych oraz remont zabrytkowego ogroduzienia i rozbiorca kolidujących istniejących elementów zagospodarowania

Jednostka projektowania
A T E L I E R >>> Z E T T A <<<
 ul. Surosko 2/11, 15-422 Bielszynek, tel: 85 742 49 49, fax: 85 742 43 69, e-mail: zet@zetta.com.pl
 ul. Prołinsko 10/2, 03-511 Warszawa, tel: 22 812 64 67, fax: 22 812 47 48, e-mail: atel@zetta.com.pl
 www.zetta.com.pl

Drogi i ukoszt. terenu
 mgr inż. K. Szmidt
 POLiB Nr: PDL/BD/1494/01

Sprawdził
 mgr inż. B. Kwiatkowski
 POLiB Nr: PDL/BD/0802/01

nr uprawnień / izba podpis

PROJEKT chroniony prawem autorskim – zgodnie z Ustawą o Prawie Autorskim i prawach pokrewnych Dz.U.24.poz.85 z dn.4.02.1994r. Powielanie całości lub fragmentów bez zgody autora projektu – ZABRONIONE