

Rys. nr 3



LEGENDA:

- ① KOSTKA ŁUPANA 5/7cm GRANITOWA, SZARO-RUDA
- ② KOSTKA ŁUPANA 5/7cm GRANITOWA DROBNOZIARNISTA, SZARA
- ⑤ KOSTKA ŁUPANA 9/11cm GRANITOWA, ŻÓŁTA
- ⑥ KOSTKA SUROWO-CIĘTA 5/7cm GRANITOWA DROBNOZIARNISTA, SZARA
- ⑦ KOSTKA SUROWO CIĘTA 5/7cm - GRANITOWA CZARNY SZWED LUB SJENITOWA, EW. BRAZOWA
- ⑧ KOSTKA ŁUPANA 5/7cm - BAZALTOWA, CZARNA
- ⑨ KOSTKA ŁUPANA 9/11cm - BAZALTOWA, CZARNA
- ⑩ KOSTKA ŁUPANA 9/11 GRANITOWA GRUBOZIARNISTA- JASNO SZARA
- ⑪ KOSTKA ŁUPANA 5/7 GRANITOWA GRUBOZIARNISTA, JASNO SZARA
- ⑭ KRAWIEŻNIK GRANITOWY WYSTAJĄCY - SZARY
- ⑮ KRAWIEŻNIK GRANITOWY OBNIŻONY - SZARY
- ⑳ PŁYTY POSADZKOWE GRANITOWE 6x60x100cm W FAKTURZE PŁOMIENIOWANEJ - GRANIT STRZEGOMSKI SZARY
- ㉑ PAS Z PŁYT 50x100x6cm Z CZERWONEGO GRANITU O FAKTURZE PŁOMIENIOWEJ
- ㉒ KOSTKA BETONOWA NOVA GRANIT W KSZTAŁCIE TRAPEZU, NIEFAZOWANA O WYM. 6,3/7,3x8, 7,3/8,3x8, 8,3/9,3x8 O ZABARWIENIU CZERWONYM
- ㉓ ISTNIEJĄCA NAWIERZCHNIA JEZDNI PO KOREKCIE WYSOKOŚCIOWEJ

- SKŁUP OGŁOSZENIOWY
- MAŁA ARCHITEKTURA SIEDZISKA KAMIENNE
- POJEMNIK NA ŚMIECI
- STOJAK NA ROWERY
- WYGRODZENIA

**III ETAP ROBÓT JEZDNI WRAZ Z CIEKAMI OBEJMUJĄCY:**

1. Jezdnię ulicy Kościuszki i Placu Marszałka Piłsudskiego w obrębie skrzyżowania, do końca nawierzchni kamiennej ulicy Kościuszki

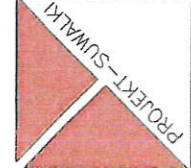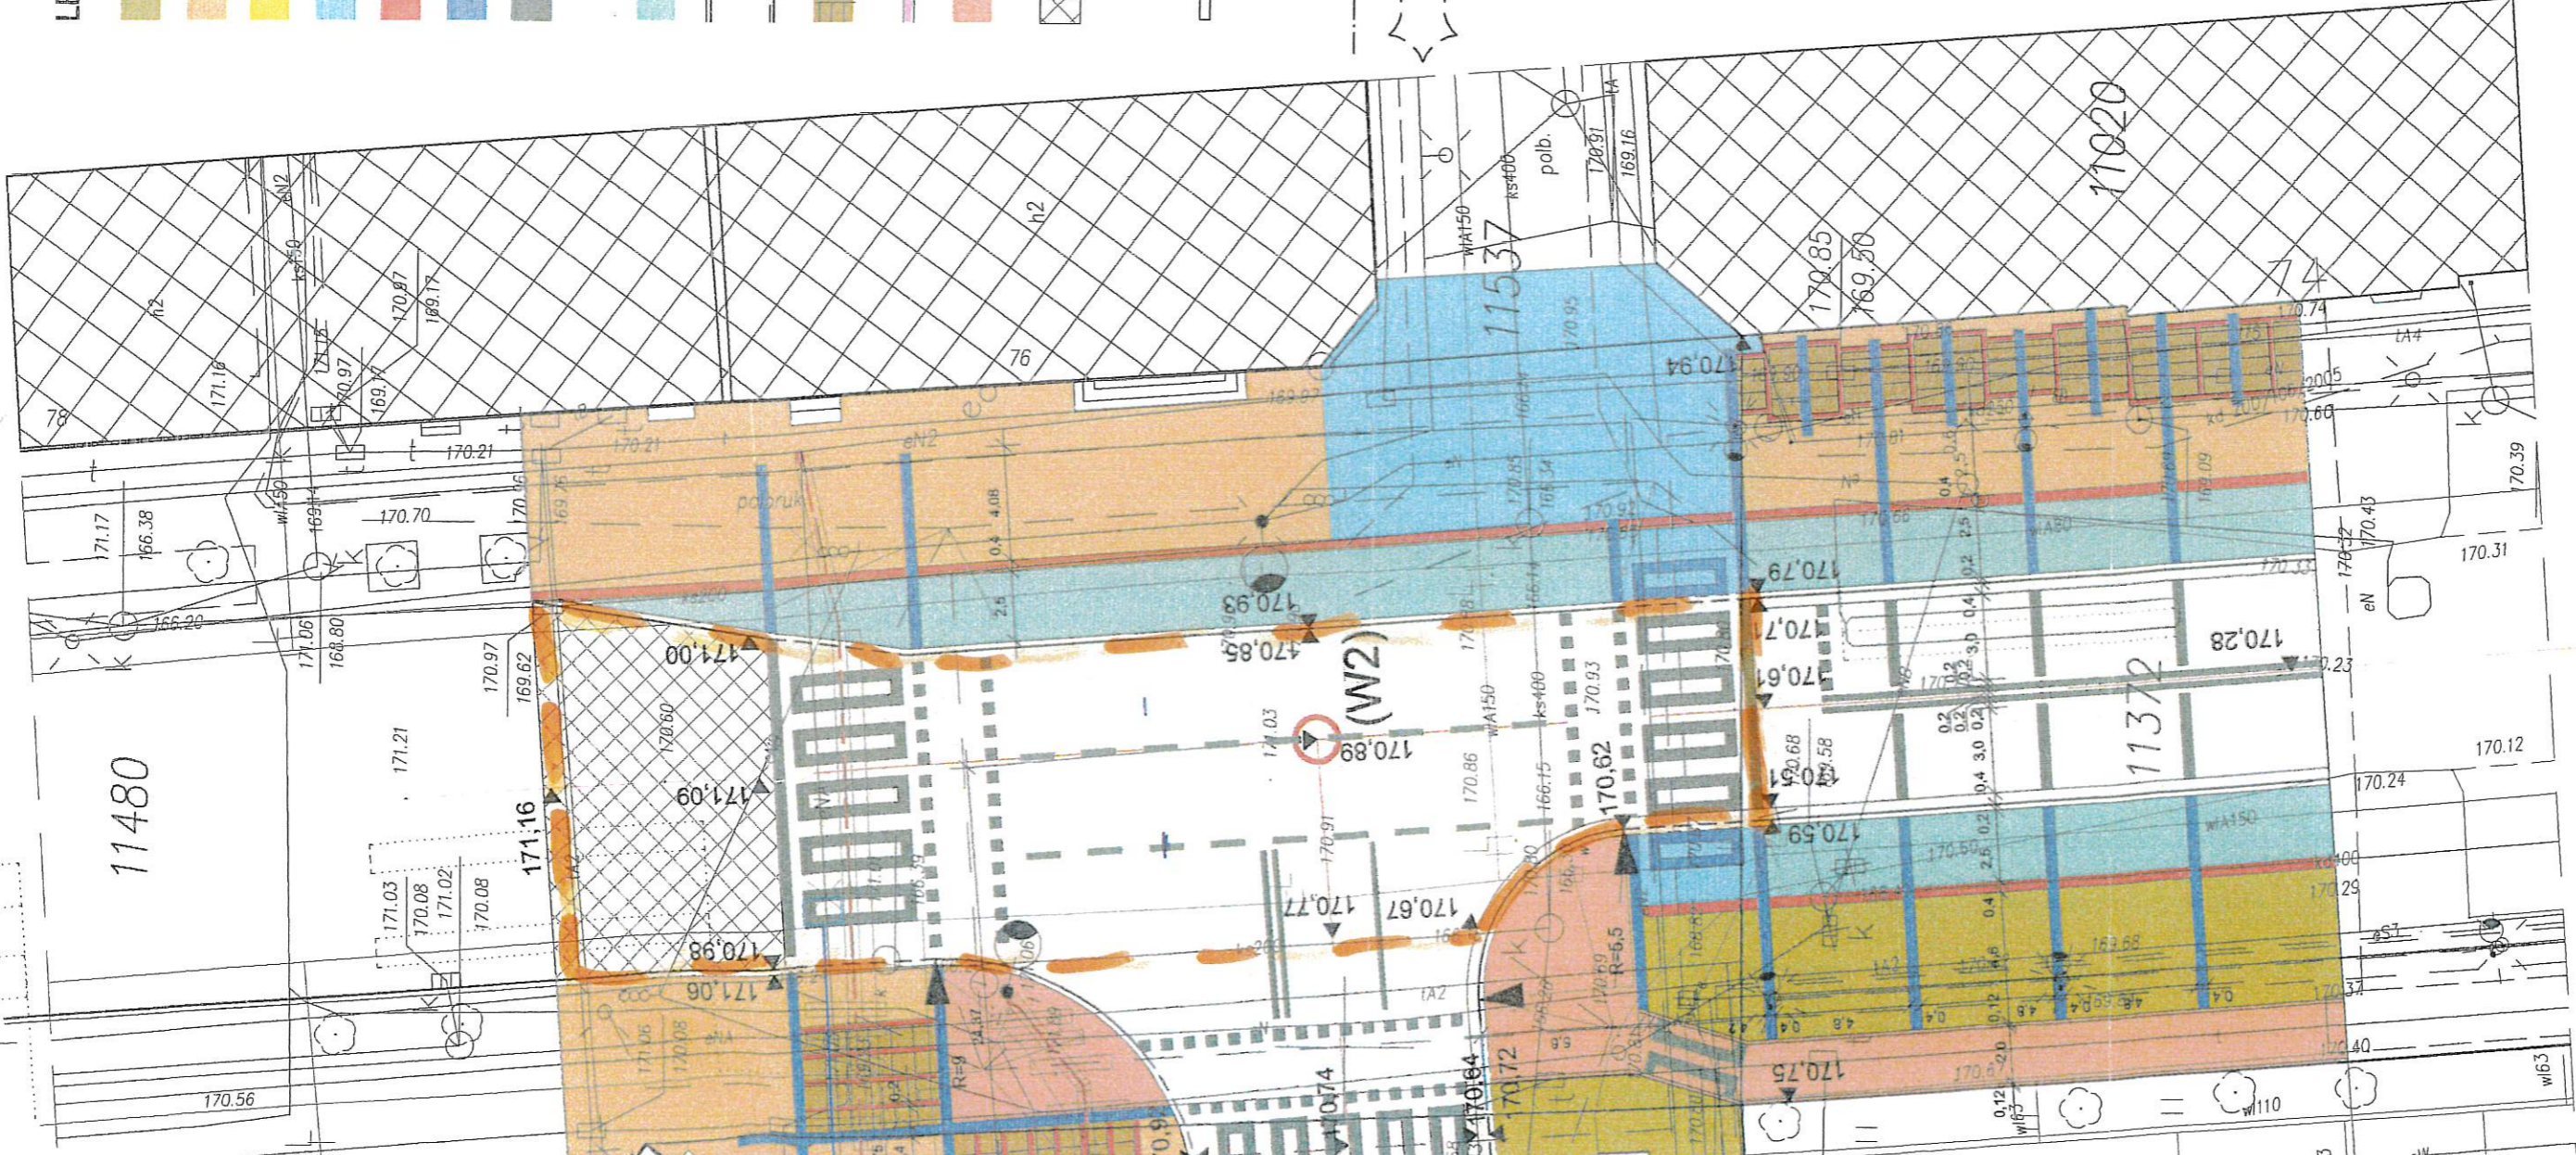

SPÓŁDZIELCZE BIURO PROJEKTÓW "PROJEKT-SUWALKI" UL. KOŚCIUSZKI 79, 16-400 SUWALKI tel./fax (0-87) 566 32 78 biura@projekt-suwalki.com.pl  
 mgr inż. arch. Sławomir PASZKOWSKI  
 NIP 693-500-98/RS nr ewid. PWA PB-0105

PRZEBUDOWA PLACU MARSZAŁKA JÓZEFA PIŁSUDSKIEGO WRAZ ZE SKRZYŻOWANIAM I UL. TADEUSZA KOŚCIUSZKI I UL. KS. KAZIMIERZA HAMERSZMITA  
 PROJEKT ZAGOSPODAROWANIA TERENU.  
 RYSUNEK I STRUKTURA NAWIERZCHNI

1:250

D1