


PRZEKRÓJ NORMALNY-KONSTRUKCYJNY II-II

SKALA 1:50

istniejący dojazd do osiedla

projektowa jezdnia
manewrowa

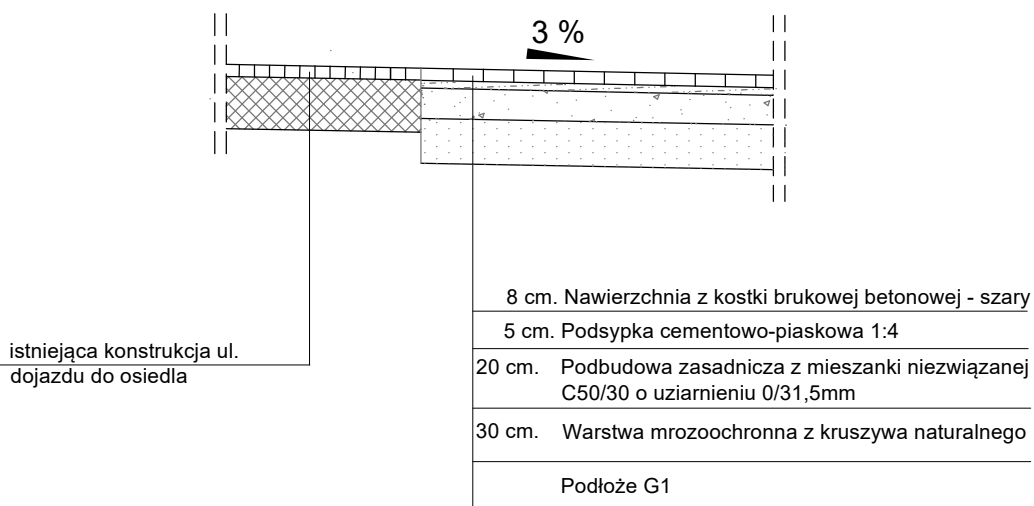

PROJEKTOWANIE I NADZORY RENATA STANKIEWICZ 16-400 SUWAŁKI, UL. ELCKA 23			
OBIEKT ADRES	PRZEBUDOWA MIEJSC POSTOJOWYCH I DROGI DOJAZDOWEJ PRZY UL. KORCZAKA 4 W SUWAŁKACH	DATA	04.2019
	Branża drogowa	Numer uprawnień	Podpis
Projektant	inż. RENATA STANKIEWICZ	PDL/0030/ZOOD/04	
Sprawdzający	mgr inż. PRZEMYSŁAW GALIŃSKI	WAM/0126/PWOD/10	
TYTUŁ RYS.	PRZEKRÓJ DROGOWY NORMALNY-KONSTRUKCYJNY II-II	SKALA 1:50	RYS. NR D-3.1