


Mapa do celów projektowych		Skala mapy 1:500
Godiło arkusza mapy	8.215.12.22.1.4, 8.215.12.22.3.1, 8.215.12.22.3.2	Informacje i informacje o służebnościach gruntowych mających wpływ na zagospodarowanie gruntów, zlokalizowanych w granicach projektowanej inwestycji
Jednostka ewid.	M. Suwałki 206301_1	
Obręb ewid.	Obręb nr 9 0009	Oznaczenie i symbol konturu użytku gruntowego, który nie jest ujawniony w bazie danych ewidencji gruntów i budynków
Numer działki	32963/29	
Ulica, nr		Oznaczenie granicy obszaru, który był przedmiotem aktualizacji
Układ współrz. płaskich	2000/24	
Układ wysokości	Kronształd 60	Wykonawca: GEOINWEST Artur Wasilewski Upr. Głównego Geodety Kraju 18728 16-400 Suwałki, ul. Ulrta 2c lok. 32 NIP 844-175-61-80, REGON 200243370 tel. 693-855-949, e-mail: ar_geo@wp.pl
Ident. zgłoszenia pracy geod.	GR.6642.1.123.2019	
Stan aktualności mapy na dzień:	1 1 MAR. 2019	



Poświadczam, że niniejszy dokument został opracowany w wyniku prac geodezyjnych i kartograficznych, których rezultaty zawiera operat techniczny wpisany do ewidencji materiałów państwowego zasobu geodezyjnego i kartograficznego	
Organ prowadzący państwowy zasob geodezyjny i kartograficzny	PREZYDENT MIASTA SUWAŁEK
Identyfikator ewidencyjny materiału zasobu-operatu technicznego	P. 2063. 2019. 219
Data wpisania operatu technicznego do ewidencji materiałów zasobu	20 MAR. 2019
Imię, nazwisko i podpis osoby reprezentującej organ	Z up. Prezydenta Miasta Suwałki mgr inż. Ewa Janowska Kierownik Wydziału Geodezji i Kartografii Urząd Miasta Suwałki

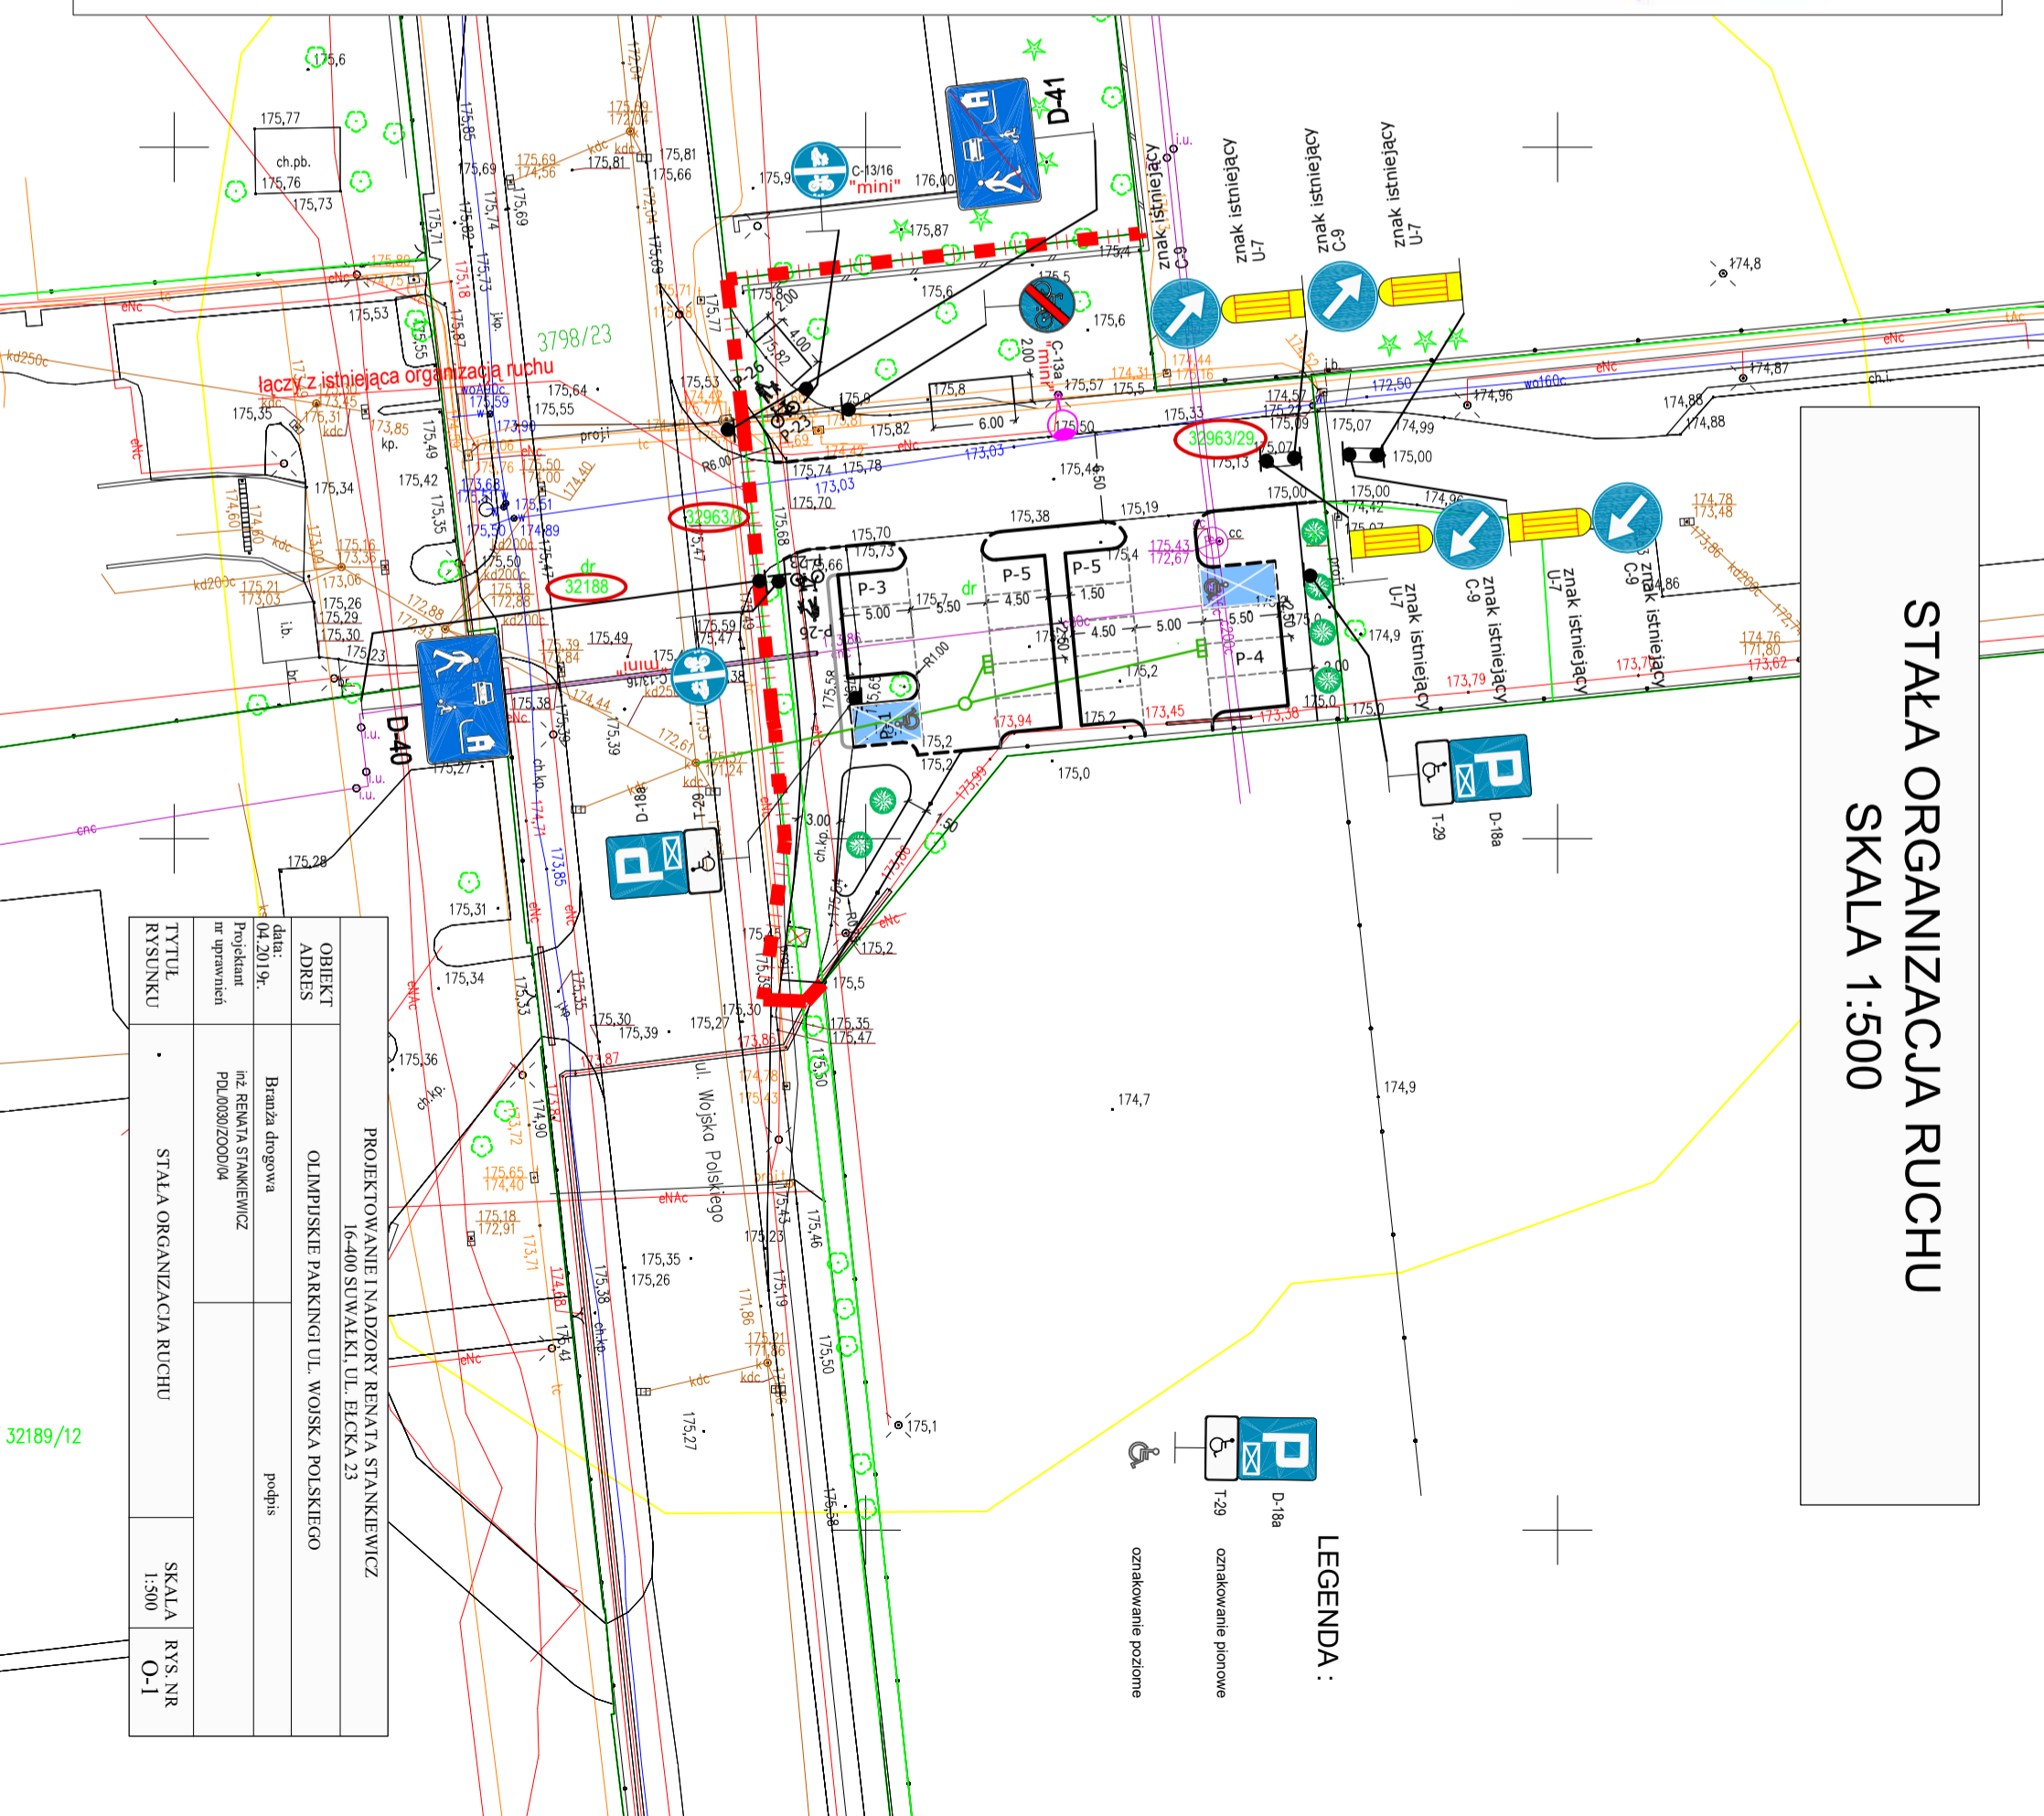

STALA ORGANIZACJA RUCHU
SKALA 1:500

TYTUŁ RYSUNKU	STALA ORGANIZACJA RUCHU
OBIEKT ADRES	OLIMPIJSKIE PARKINGI UL. WOJSKA POLSKIEGO 16-400 SUWAŁKI, UL. BŁCKA 23
data: (04.20) 19r.	podpis
Projektant nr uprawnień	inż. RENATA STANKIEWICZ PDL0030/ZOOD/04
Branża drogową	
SKALA	1:500
RYS. NR	O-1

LEGENDA:

	D-18a	oznakowanie pionowe
	T-29	oznakowanie poziome

32189/12