SZCZEGÓŁ NAWIERZCHNI JEZDNI MANEWROWEJ, MIEJSC POSTOJOWYCH I CHODNIKA
SKALA 1:25

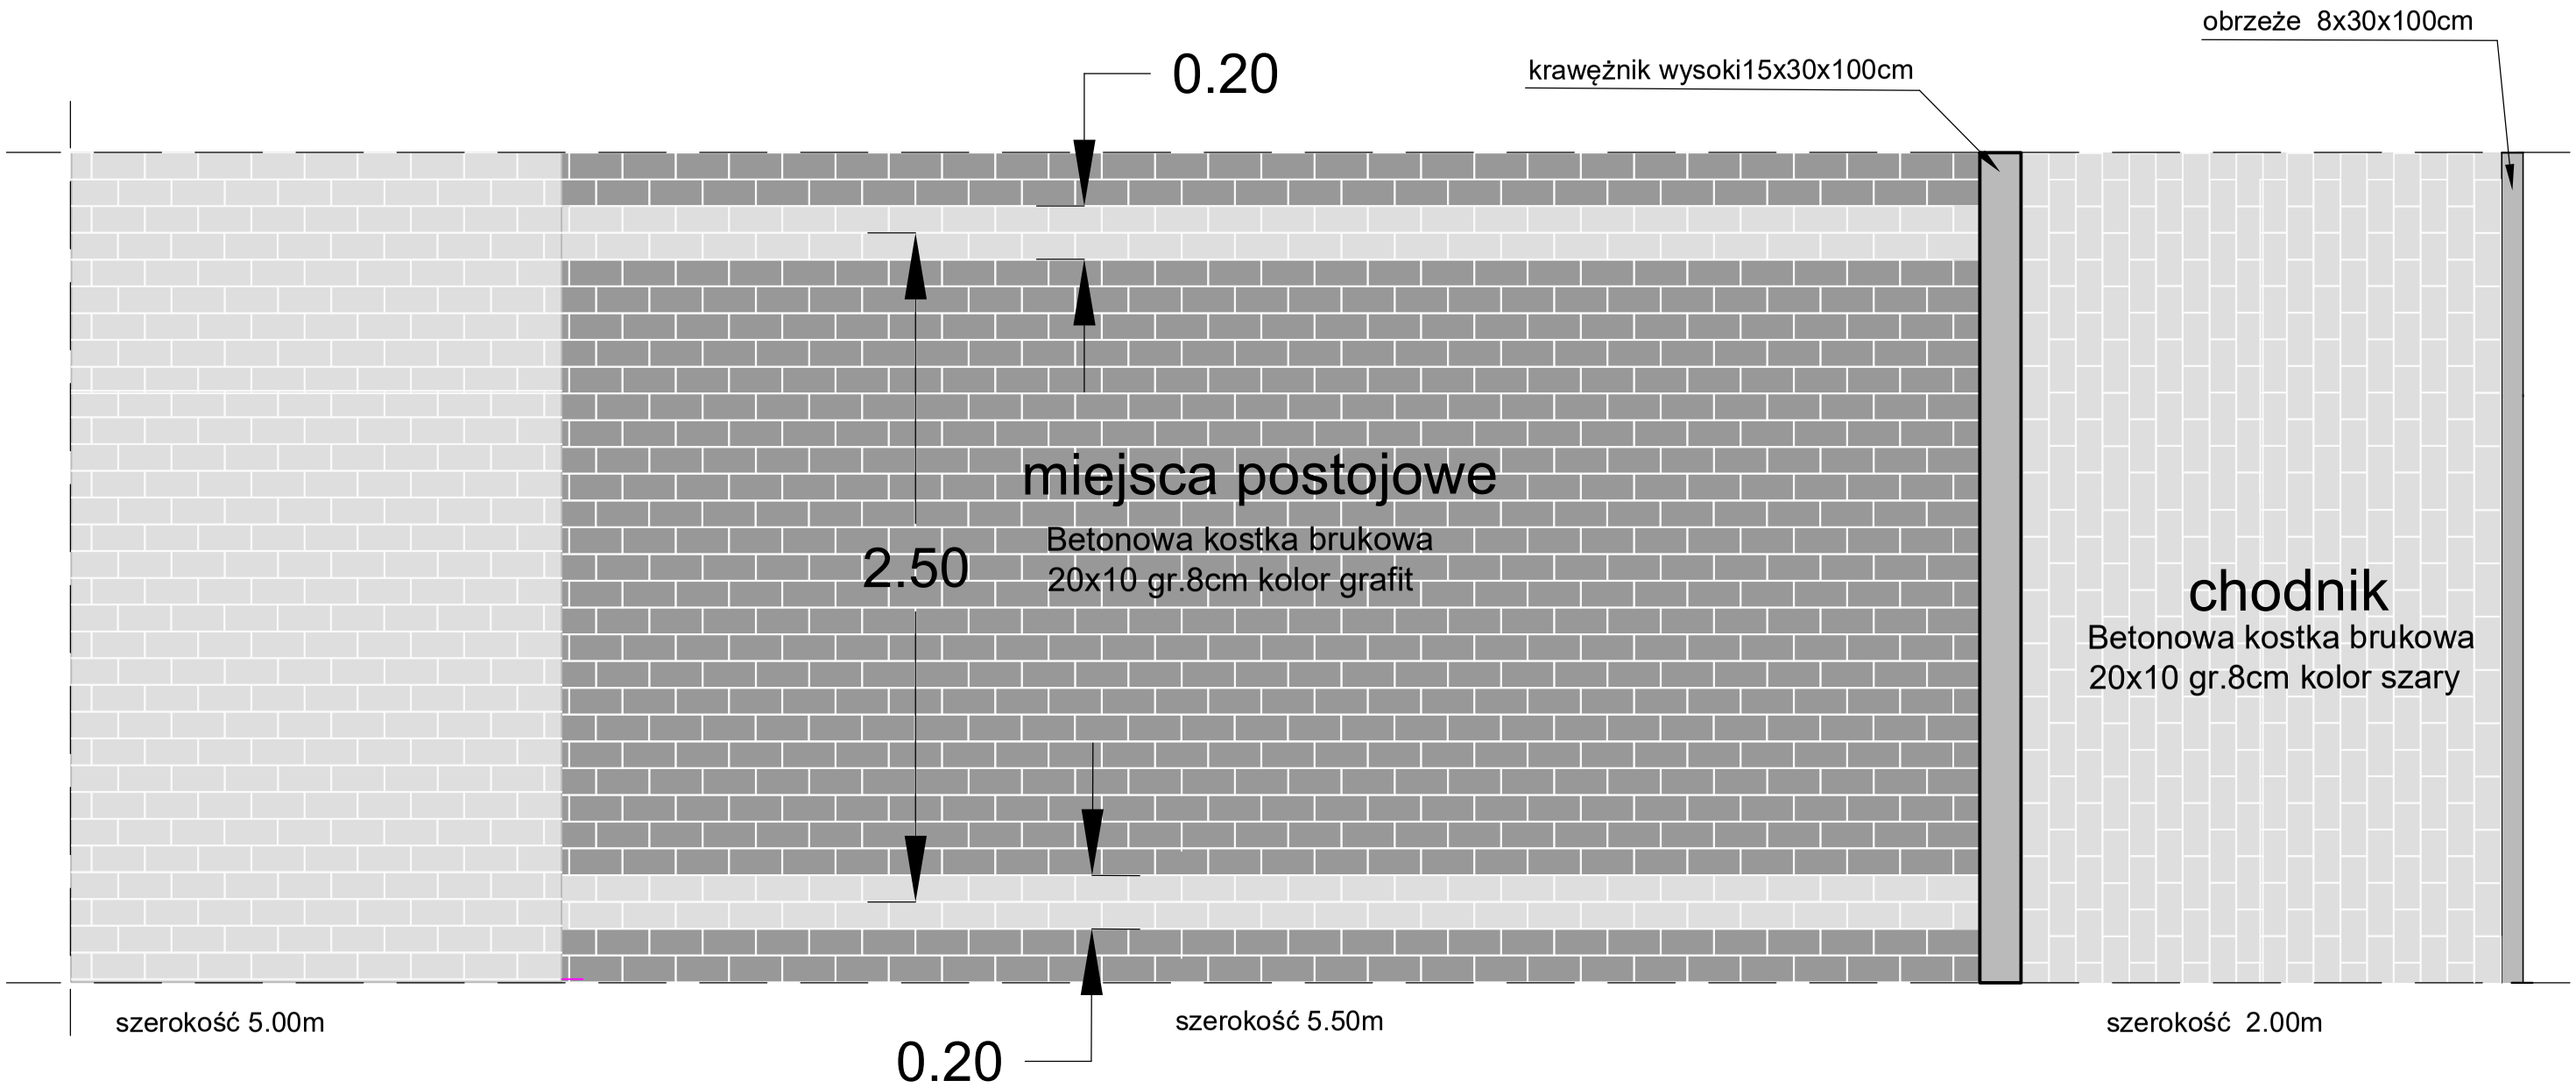

PROJEKTOWANIE I NADZORY RENATA STANKIEWICZ 16-400 SUWAŁKI, UL. EŁCKA 23			
OBIEKT ADRES	PRZEBUDOWA MIEJSC POSTOJOWYCH I DROGI DOJAZDOWEJ PRZY UL. KORCZAKA 4 W SUWAŁKACH		DATA 04.2019
	Branża drogowa	Numer uprawnień	Podpis
Projektant	inż.RENATA STANKIEWICZ	PDL/0030/ZOOD/04	
Sprawdzający	mgr inż. PRZEMYSŁAW GALIŃSKI	WAM/0126/PWOD/10	
TYTUŁ RYS.	SZCZEGÓŁ NAWIERZCHNI JEZDNI MANEWROWEJ, MIEJSC POSTOJOWYCH, OPASKI I CHODNIKA	SKALA 1:50	RYS. NR D-4.0