


SZCZEGÓŁ NAWIERZCHNI JEZDNI MANEWROWEJ,
MIEJSC POSTOJOWYCH, OPASKI I CHODNIKA
SKALA 1:25

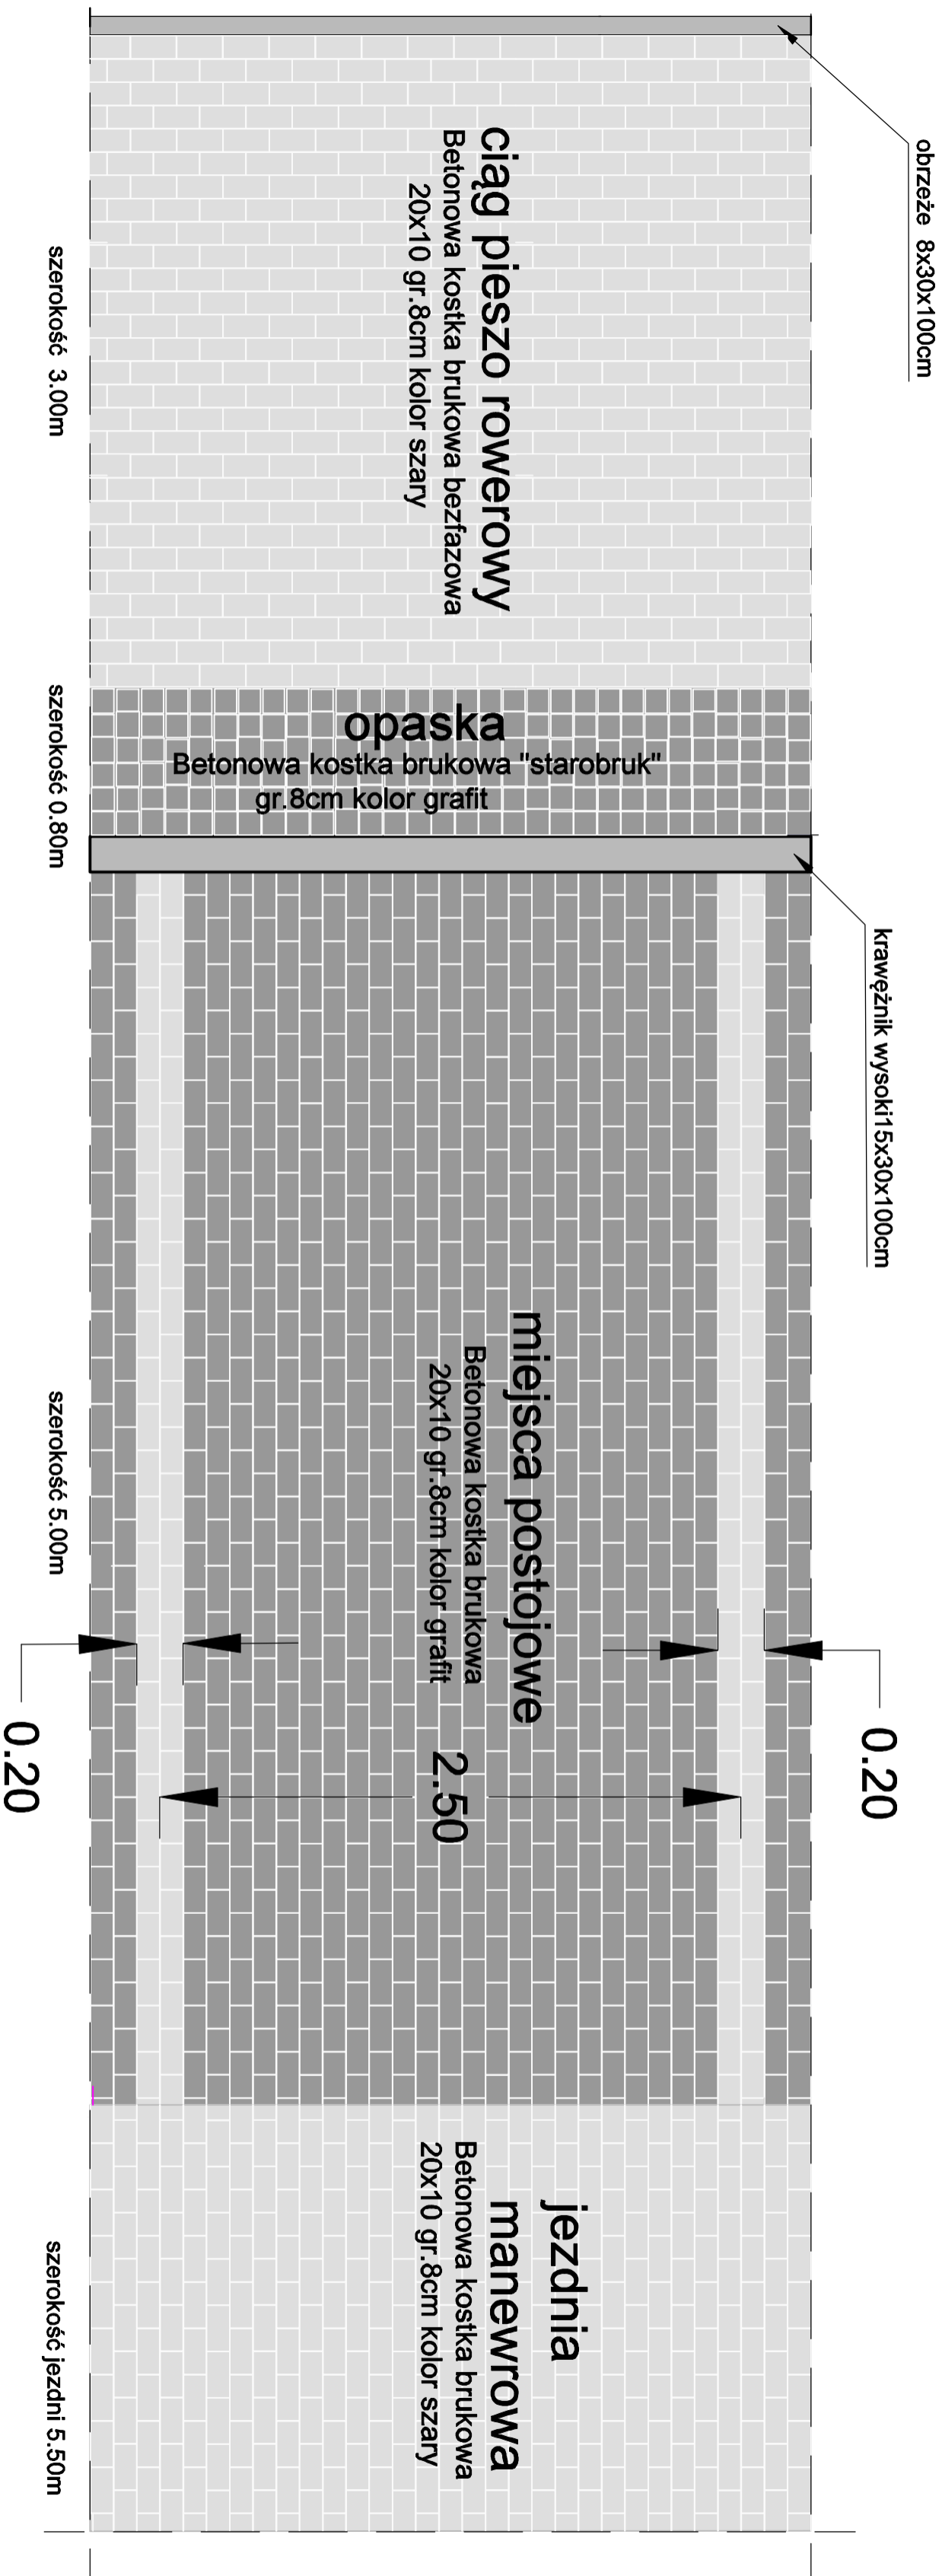

PROJEKTOWANIE I NADZORY RENATA STANKIEWICZ 16-400 SUVAŁKI UL. BECKA 23			
OBIEKT ADRES	PRZEBUDOWA MIEJSC POSTOJOWYCH I DRUGI DOJAZDOWYJ PRZY UL. KORCZAKA 4 W SUWAŁKACH	DATA 04.2019	
Projektant	inż. RENATA STANKIEWICZ	Numer uprawnień	Podpis
Sprawdzający	mgr inż. PRZEMYSŁAW GALIŃSKI	WAN/0126/PWOD/10	
TYTUŁ RYS.	SZCZEGÓŁ NAWIERZCHNI JEZDNI MANEWROWEJ, MIEJSC POSTOJOWYCH, OPASKI I CHODNIKA	SKALA 1:50	RYS. NR D-4.1