





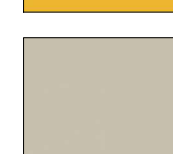
# PRZEBUDOWA BUDYNKU UŻYTECZNOŚCI PUBLICZNEJ NA POTRZEBY ŻŁOBKA







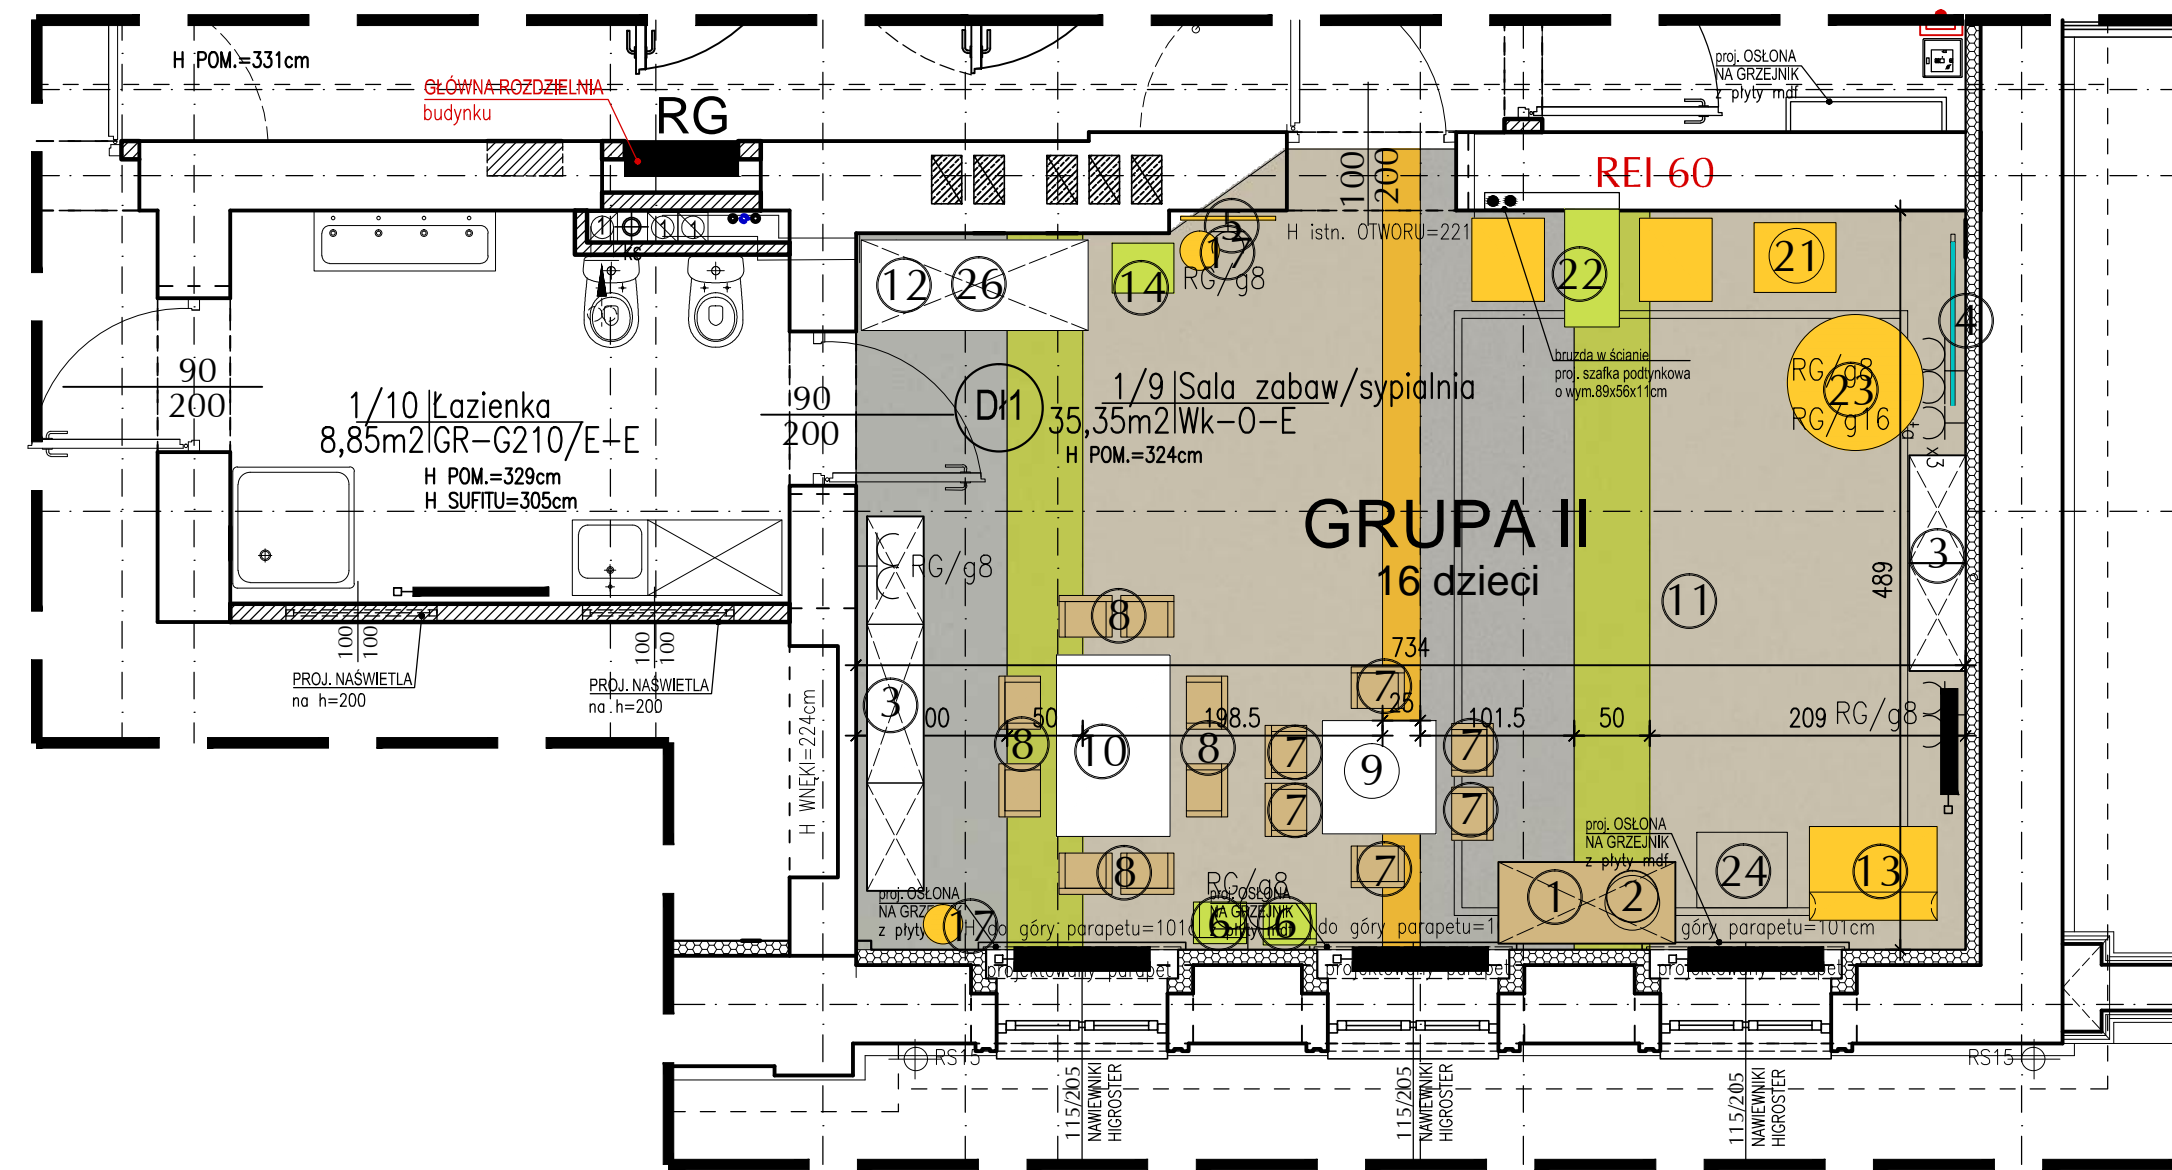



w Suwałkach przy ul. Kościuszki 6  
Działki o nr ewidencji geodezyjnej gruntów - 10960/10 i 10960/26



 



## 1/9 Sala zabaw/sypialnia 1/10 Łazienka

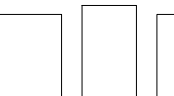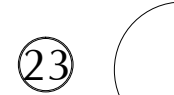

- WYKŁADZINA KOLORYSTYKA  
heterogeniczna akustyczna wykładzina PCV

-  - kolor NCS 1060 - G60Y
-  - kolor NCS 3000 - N
-  - kolor NCS 1060 - Y10R
-  - kolor NCS 3005-Y20R

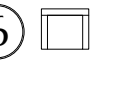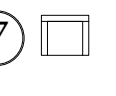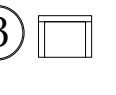- 16 sztuk ⑫  - LEŻAK DO ODPOCZYNKU DZIECKA - wym. 132x60x12,5 cm
- 1 sztuk ⑬  - PIANKOWA KANAPA DO WYPOCZYNKU DZIECI - wym. 84,5x62x63 cm
- 1 sztuk ⑭  - TABORET - wym. 41x33x42 cm
- 2 sztuka ⑰  - KOSZ NA ŚMIECI W KSZTAŁCIE ZWIERZĄTKA
- 1 sztuka ⑰  - PUFA W KSZTAŁCIE ZWIERZĄTKA - wym. 46x54x43 cm
- 1 sztuka ⑱  - ZESTAW WYPOCZYNKOWY DLA DZIECI - SKŁADAJĄCY SIĘ Z DWÓCH FOTELI I STOLIKA
- 1 sztuka ⑲  - GRUSZKI SENSORYCZNE
- 1 sztuka ⑳  - FOTELIK BUJACZEK
- 1 sztuka ㉑  - POJEMNIK NA ZABAWKI na kółkach transparentny o poj 55l, wym. 59x40x47 cm
- ⑳  - SZAFKA na pościel i leżaki max 15 leżaków w kolorze brzozy

- ① - SZAFKA - DOMEK DO ZESTAWU MEBLI  
wym. 130x60x173,5cm
- ② - MATERAC - SIEDZISKO UZUPEŁNIAJĄCE SZAFKĘ - DOMEK  
wym. 126x55,5x14 cm
- ③ - ZESTAW MEBLI SKŁADAJĄCY SIĘ Z REGAŁÓW WYKONANYCH Z PŁYTY LAMINOWANEJ  
W ZESTAWIE ZNAJDUJĄ SIĘ PÓŁKI I ZAMYKANESZAFKI NA POMOCE DYDAKTYCZNE  
wym. 433,4x41,5x161,6 cm
- ④ - LUSTRO W RAMIE ZE SKLEJKI Z BARWNYMI DEKORACJAMI  
W ZESTAWIE  
wym. lustra 120x60 cm, z ramą 132x60 cm
- ⑤ - KOLOROWA APLIKACJA PRZYŚCIENNA Z PŁYTY MDF  
wym. 66x70 cm
- 2 sztuki ⑥  - DREWNIANE KRZESEŁKO Z ZAPEZP. UPRZĘŻĄ NA WYS. BRZUSZKA DZIECKA  
rozmiar 0 - wym. siedziska 26x25 cm
- 7 sztuk ⑦  - DREWNIANE KRZESEŁKO Z PODŁOKIETNIKIEM  
rozmiar 0 - wym. siedziska 26x25 cm
- 8 sztuk ⑧  - DREWNIANE KRZESEŁKO Z PODŁOKIETNIKIEM  
rozmiar 1 - wym. siedziska 26x32 cm
- 1 sztuk ⑨  - STÓŁ Z PŁYTY LAMINOWANEJ  
- wym. blatu 75x75 cm
- 1 sztuk ⑩  - STÓŁ Z PŁYTY LAMINOWANEJ  
- wym. blatu 120x74 cm
- 1 sztuk ⑪  - DYWAN WE WZORY GEOMETRYCZNE  
wym. 3x4 m

Investor		MIASTO SUWAŁKI ul. Mickiewicza 1 16-400 Suwałki	
Nazwa i adres obiektu budowlanego	PRZEBUDOWA BUDYNKU UŻYTECZNOŚCI PUBLICZNEJ NA POTRZEBY ŻŁOBKA Z ROZBIÓRKĄ OBIEKTÓW TERENOWYCH ORAZ BUDOWA ŚMIETNIKA Z POMIESZCZENIEM GOSPODARCYM wraz z ELEMENTAMI ZAGOSPODAROWANIA TERENU I NIEZBĘDNA INFRASTRUKTURA TECHNICZNA przy ulicy Kościuszki 6 w Suwałkach na działkach o nr ewid. geod. gr. 10960 / 10 i 10960 / 26	Data	04.02.2019
		Skala	1:50
Tytuł Rysunku	WYTYCZNE WNĘTRZARSKIE W POM. 1/9 - SALA ZABAW	Nr rys.	
Jednostka projektowania		ATELIER >> ZETTA << ul. Suwalska 2/11, 15-422 Białystok, tel: 85 742 49 49, fax: 85 742 43 69, e-mail: zetta@zetta.com.pl ul. Prutuńska 10/2, 03-511 Warszawa, tel: 22 812 64 67, fax: 22 812 47 48, e-mail: atelier@zetta.com.pl www.zetta.com.pl	
nr uprawnień / izba podpis			
Autor	mgr inż. arch. Z. Zabagło	UAN.V-7342/3/65/93 DOLA Nr DS-0850	
Współpraca	mgr inż. arch. J. Malyszko-Lenkiewicz		
Opracował	mgr inż. arch. E. Dworakowska		
Sprawdzający Architektura	mgr inż. arch. U. Bednarz	BL 193/94 POLA Nr PD-0059	
PROJEKT chroniony prawem autorskim – zgodnie z Ustawą o Prawie Autorakim i prawach pokrewnych Dz.U.24.poz.83 z dn.4.02.1994r. Powielanie całości lub fragmentów bez zgody autora projektu – ZABRONIONE			