


# PRZEBUDOWA BUDYNKU UŻYTECZNOŚCI PUBLICZNEJ NA POTRZEBY ŻŁOBKA

w Suwałkach przy ul. Kościuszki 6

Działki o nr ewidencji geodezyjnej gruntów - 10960/10 i 10960/26

## 2/16 Sala zabaw/sypialnia 2/15 Łazienka

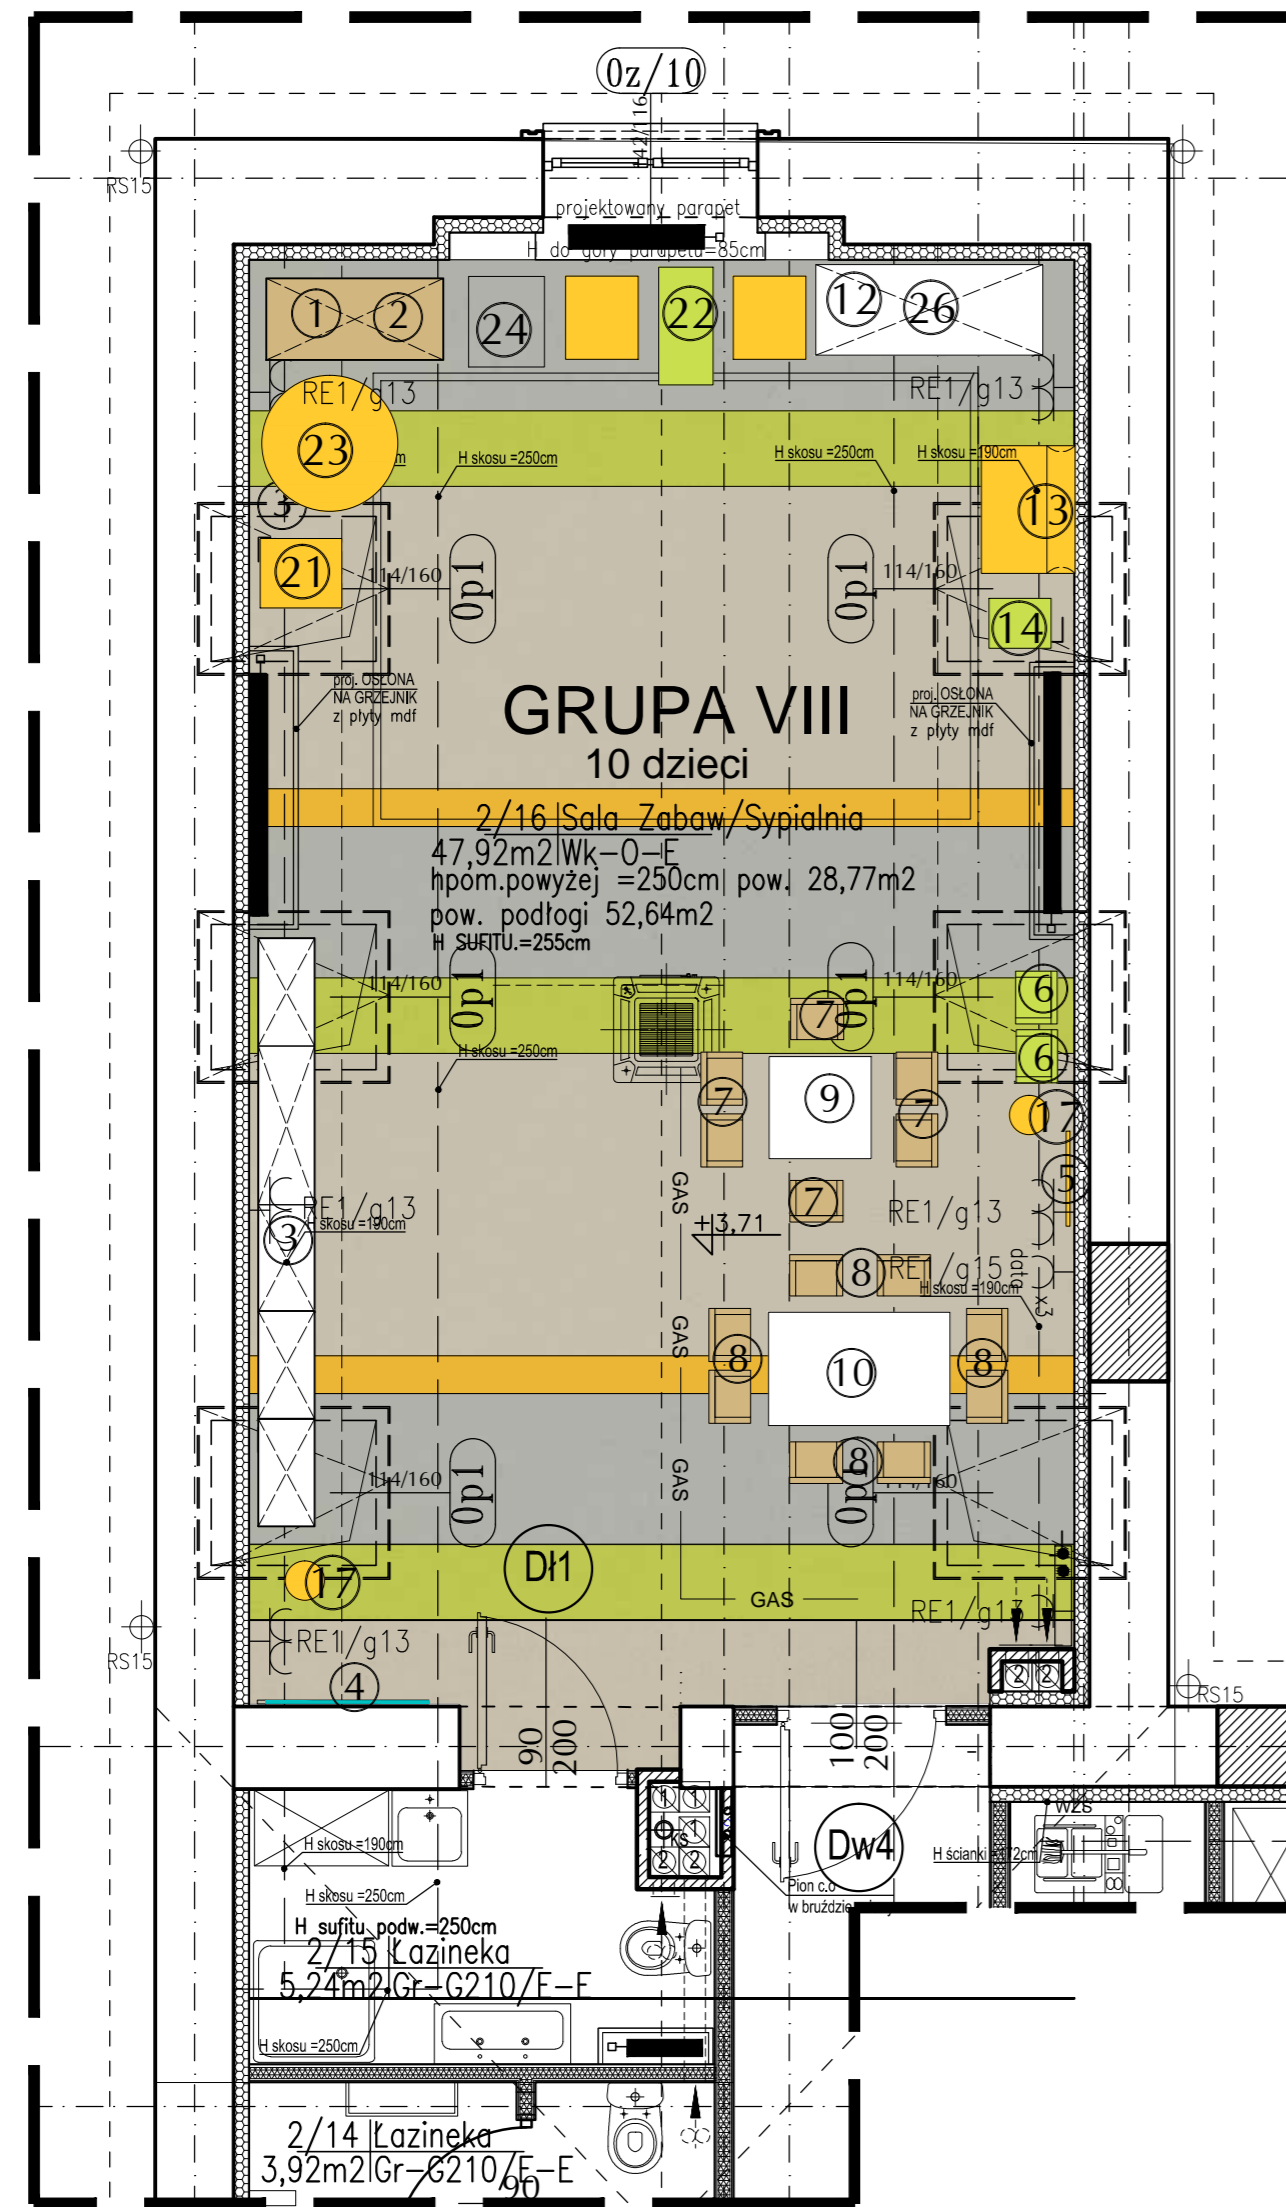

- ① - SZAFKA - DOMEK DO ZESTAWU MEBLI  
wym. 130x60x173,5cm
  - ② - MATERAC - SIEDZISKO UZUPEŁNIAJĄCE SZAFKĘ - DOMEK  
wym. 126x55,5x14 cm
  - ③ - ZESTAW MEBLI SKŁADAJĄCY SIĘ Z REGAŁÓW WYKONANYCH  
Z PŁYTY LAMINOWANEJ  
W ZESTAWIE ZNAJDUJĄ SIĘ PÓŁKI I ZAMYKANESZAFKI NA 1 sztuka  
wym. 433,4x41,5x161,6 cm
  - ④ - LUSTRO W RAMIE ZE SKLEJKI Z BARWNYMI DEKORACJAMI  
W ZESTAWIE  
wym. lustro 120x60 cm, z ramą 132x60 cm
  - ⑤ - KOLOROWA APLIKACJA PRZYŚCIENNA Z PŁYTY MDF  
wym. 66x70 cm
  - 2 sztuki ⑥ - DREWNIANE KRZESEŁKO Z ZAPEZP. UPRZĘŻĄ NA WYS.  
BRZUSZKA DZIECKA  
rozmiar 0 - wym. siedziska 26x25 cm
  - 8 sztuk ⑦ - DREWNIANE KRZESEŁKO Z PODŁOKIETNIKIEM  
rozmiar 0 - wym. siedziska 26x25 cm
  - 8 sztuk ⑧ - DREWNIANE KRZESEŁKO Z PODŁOKIETNIKIEM  
rozmiar 1 - wym. siedziska 26x32 cm
  - 1 sztuk ⑨ - STÓŁ Z PŁYTY LAMINOWANEJ  
- wym. blatu 75x75 cm
  - 1 sztuk ⑩ - STÓŁ Z PŁYTY LAMINOWANEJ  
- wym. blatu 120x74 cm
  - 1 sztuk ⑪ - DYWAN WE WZORY GEOMETRYCZNE  
wym. 3x4 m
  - 10 sztuk ⑫ - ŁÓŻECZKO NIEMOWLĘCE Z MATERACEM  
wym. 126x67X80 cm
  - 1 sztuk ⑬ - PIANKOWA KANAPA DO WYPOCZYNKU DZIECI  
wym. 84,5x62X63 cm
  - 1 sztuk ⑭ - TABORET, wym. 41x33x42 cm
  - 2 sztuka ⑮ - KOSZ NA ŚMIECI W KSZTAŁCIE  
ZWIERZĄTKA
  - 1 sztuka ⑯ - PUFA W KSZTAŁCIE ZWIERZĄTKA  
wym. 46x54x43 cm
  - 1 sztuka ⑰ - ZESTAW WYPOCZYNKOWY DLA DZIECI  
SKŁADAJĄCY SIĘ Z DWÓCH FOTELI I STOLIKA  
wym. 46x54x43 cm
  - ⑲ - GRUSZKI SENSORYCZNE
  - 1 sztuka ⑳ - FOTELIK BUJACZEK
  - 1 sztuka ㉑ - POJEMNIK NA ZABAWKI na kółkach  
transparentny o poj 55l,  
wym. 59x40x47 cm
  - ㉒ - SZAFKA na pościel i leżaki max 15 leżaków w kolorze brzozy
- WYKŁADZINA KOLORYSTYKA  
heterogeniczna akustyczna wykładzina PCV
- kolor NCS 1060 - G60Y
  - kolor NCS 1060 - Y10R
  - kolor NCS 3000 - N
  - kolor NCS 3005-Y20R

Investor MIASTO SUWAŁKI ul. Mickiewicza 1 16-400 Suwałki			
Nazwa i adres obiektu budowlanego	PRZEBUDOWA BUDYNKU UŻYTECZNOŚCI PUBLICZNEJ NA POTRZEBY ŻŁOBKA Z ROZBIÓRKĄ OBIEKTÓW TERENOWYCH ORAZ BUDOWA ŚMIETNICA Z POMIĘSZCZENIEM GOSPODARCYM wraz z ELEMENTAMI ZAGOSPODAROWANIA TERENU I NIEZBĘDNĄ INFRASTRUKTURĄ TECHNICZNĄ przy ulicy Kościuszki 6 w Suwałkach na działkach o nr ewid. geod. gr. 10960 / 10 i 10960 / 26	Data	04.02.2019
		Skala	1:50
Tytuł Rysunku	WYTYCZNE WNETRZARSKIE W POM. 2/16 - SALA ZABAW	Nr rys.	WYTYCZNE WNETRZARSKIE
Jednostka projektowania ATELIER >> ZETTA << ul. Suraska 2/11, 15-422 Białystok, tel: 85 742 49 49, fax: 85 742 43 69, e-mail: zetta@zetta.com.pl ul. Prosta 10/2, 03-511 Warszawa, tel: 22 812 64 67, fax: 22 812 47 48, e-mail: atelier@zetta.com.pl www.zetta.com.pl			
nr uprawnień / izba podpis			
Autor	mgr inż. arch. Z. Zabagło	U.A.N.V-7342/3/65/93 DZIAŁ Nr DS-0850	
Współpraca	mgr inż. arch. J. Małyszko-Lenkiewicz		
Opracował	mgr inż. arch. E. Dworakowska		
Sprawdzający Architektura	mgr inż. arch. U. Bednarz	BL 193/94 POLA Nr PD-0039	
PROJEKT chroniony prawem autorskim - zgodnie z Ustawą o Prawie Autorskim i prawach pokrewnych Dz.U.24.poz.83 z dn.4.02.1994r. Powielanie całości lub fragmentów bez zgody autora projektu - ZABRONIONE			