
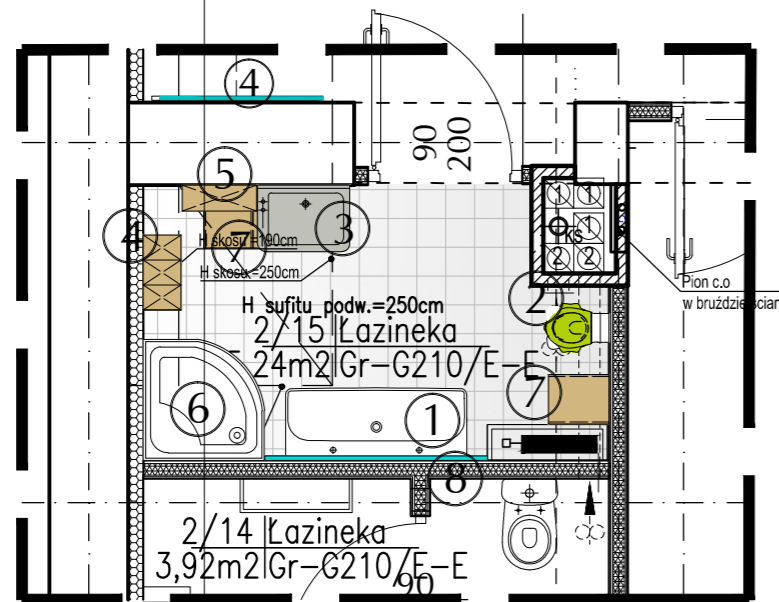


PRZEBUDOWA BUDYNKU UŻYTECZNOŚCI PUBLICZNEJ NA POTRZEBY ŻŁOBKA w Suwałkach przy ul. Kościuszki 6

2/15 łazienka przy GRUPIE VIII

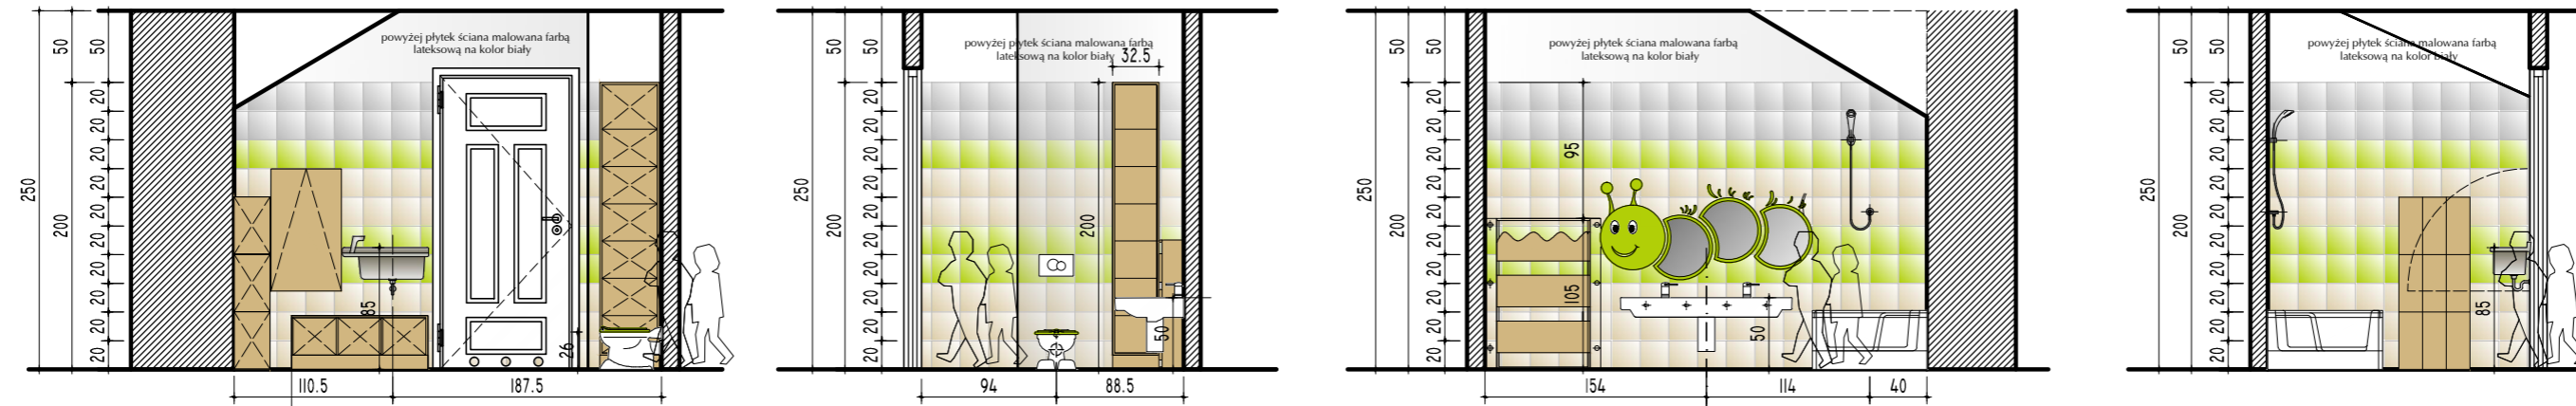

- KOLORYSTYKA POSADZKI- gres

- płytki gresowa 20x20cm gr. 10mm
półmat kolor RAL K7/ 9003
antyślizgowość R10A

- KOLORYSTYKA POSADZKI- glazura

- płytki ścienna 20x20cm gr. 6.5mm
połysk kolor jasny szary RALE 3/870-1

- płytki ścienna 20x20cm gr. 6.5mm
połysk kolor kość słoniowa RALE E3/120-4

- płytki ścienna 20x20cm gr. 6.5mm
połysk kolor pastel seledynowy RAL D2/110 80 50



UMYWALKA z dwoma otworami i przelewem
wym. 120x48cm
górný rant umywalki na h= 50cm



MISA USTĘPOWA
dł. miski 50 cm, wys. miski 30 cm. Wg. DIN 1385-6 oraz DIN-EN 37. Odpływ poziomy. Do kompletowania z zestawem przyłączeniowym Geberit do stojącej miski ustępowej dla dzieci oraz z deską sedesową Żółwik, siedziskami Żółwik.



ZLEW GOSPODARCZY wykonany z polistyrenu z syfonem przelewem w komplecie, plus bateria i dozownik kolor bardzo jasny odcień szarego. wymiary zlewu: 610x440x235.



SZAFKA WISZĄCA NA PIELUCHY z płyty 18 mm w kolorze klonu z 10 przegródkami na pampersy, zamykana drzwiczkami z lakierowanego mdf-u w kolorze zielonym



PRZEWIJAK wiszący z matercem wyposażony w półkę. Wykonany z drewna, wodoodporny, z mechanizmem bezpiecznego, powolnego otwierania. Wyposażony w materac powlekany poliuretanem, wodoodporny. Udźwig do 15 kg. wym. nie mniejszy niż 63x19cm (zamknięty) 76,5x 79,5 (otwarty)



Brodzik 80x80 x41
Brodzik posiada funkcjonalne siedzisko. przeznaczone są do montażu bezpośrednio na podłodze. Brodzik wykonany z wysokogatunkowego akrylu w specjalnej technologii. Posiada pełne podparcie zarówno na rantach jak i w dnie. Technologia zapewnia wysoką wytrzymałość brodzika na nacisk nawet do 750 kg. Brodzik posiada otwór na syfon o średnicy 52 mm. wymiary: 80x80x41 cm, głębokość: 28 cm, wysokość: 41 cm,



SZAFKA NA NOCNIKI wyposażona w 10 przegródek wykonana z płyty wodoodpornej w tonacji buku. Wymiar dopasować do wielkości nocników



Lustro w kształcie gąsienicy składające się z 3 modułów wym. modułu 375x21x328mm, kolor zielony avocado

Inwestor			
MIASTO SUWAŁKI ul. Mickiewicza 1 16-400 Suwałki			
Nazwa i adres obiektu budowlanego	PRZEBUDOWA BUDYNKU UŻYTECZNOŚCI PUBLICZNEJ NA POTRZEBY ŻŁOBKA Z ROZBIÓRKĄ OBIEKTÓW TERENOWYCH ORAZ BUDOWA ŚMIETNIKA Z POMIESZCZENIEM GOSPODARCZYM wraz z ELEMENTAMI ZAGOSPODAROWANIA TERENU I NIEZBĘDNĄ INFRASTRUKTURĄ TECHNICZNĄ przy ulicy Kościuszki 6 w Suwałkach na działkach o nr ewid.geod.gr. 10960 / 10 i 10960 / 26	Data	04.02.2019
		Skala	1:50
Tytuł Rysunku	WYTYCZNE WNĘTRZARSKIE W POM. 2/15 - ŁAZIENKA	Nr rys.	
Jednostka projektowania			
ATELIER >> ZETTA << ul. Suraska 2/11, 15-422 Białystok, tel: 85 742 49 49, fax: 85 742 43 69, e-mail: zetta@zetta.com.pl ul. Pratińska 10/2, 03-511 Warszawa, tel: 22 812 64 67, fax: 22 812 47 48, e-mail: atelier@zetta.com.pl www.zetta.com.pl			
nr uprawnień / izba podpis			
Autor	mgr inż. arch. Z. Zabagło	UAN.V-7342/3/65/93 DOIA Nr DS-0850	
Współpraca	mgr inż. arch. J. Malyszko-Lenkiewicz		
Opracował	mgr inż. arch. E.Dworakowska		
Sprawdzający Architektura	mgr inż. arch. U. Bednarz	BL 193/94 POIA Nr PD-0059	
PROJEKT chroniony prawem autorskim – zgodnie z Ustawą o Prawie Autorskim i prawach pokrewnych Dz.U.24.poz.83 z dn.4.02.1994r. Powielanie całości lub fragmentów bez zgody autora projektu – ZABRONIONE			