
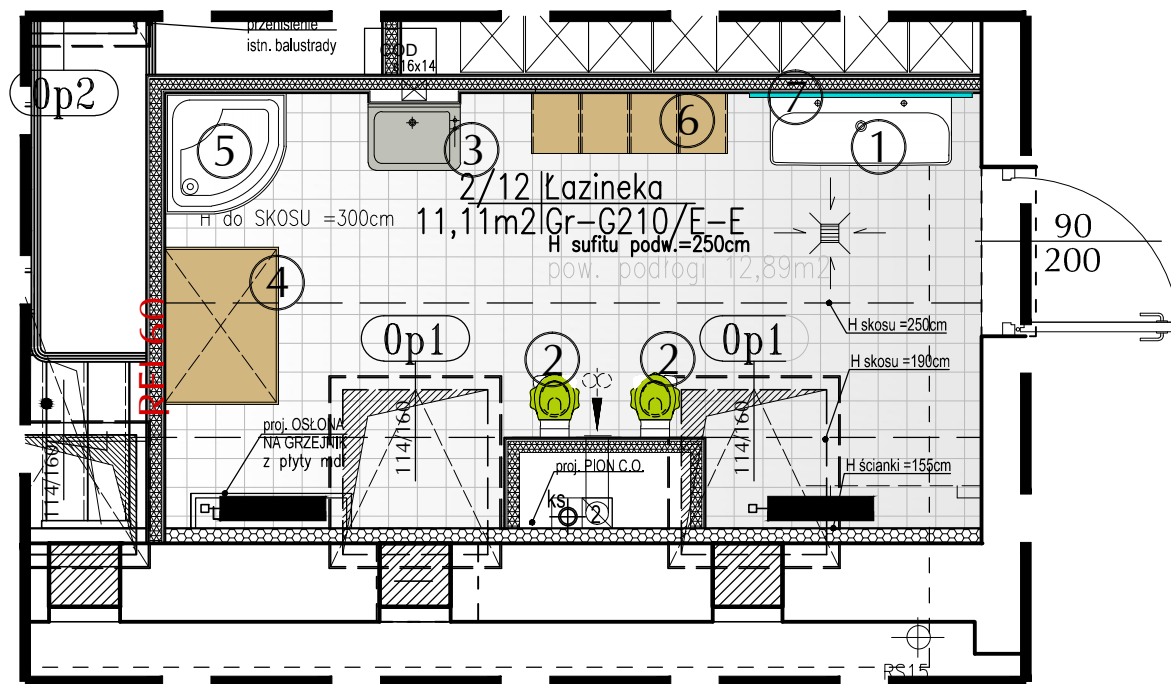


PRZEBUDOWA BUDYNKU UŻYTECZNOŚCI PUBLICZNEJ NA POTRZEBY ŻŁOBKA w Suwałkach przy ul. Kościuszki 6

2/12 Łazienka przy GRUPIE V

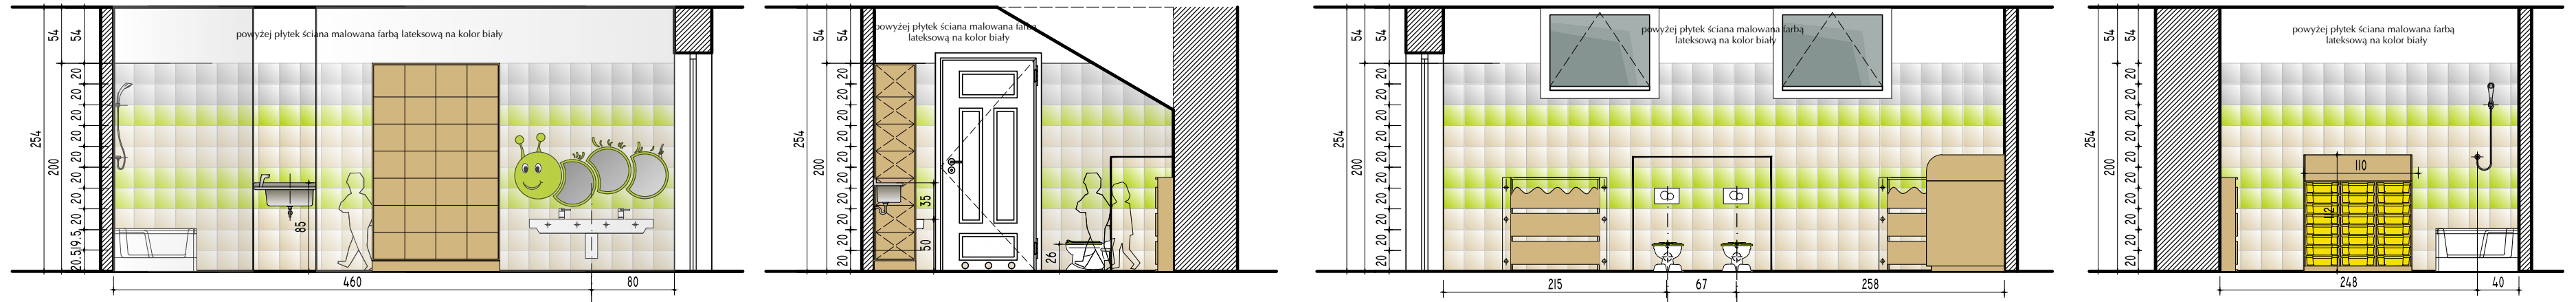

- ① UMYWALKA z dwoma otworami i przelewem
wym. 120x48cm
górny rant umywalki na h= 50cm
- ② MISA USTEPOWA
dl. miski 50 cm, wys. miski 30 cm. Wg. DIN 1385-6 oraz DIN-EN 37. Odpływ poziomy. Do kompletowania z zestawem przyłączeniowym Geberit do stojącej miski ustępowej dla dzieci oraz z deską sedesową Żółwik, siedziskami Żółwik.
- ③ ZLEW GOSPODARCZY wykonany z polistyrenu z syfonem przelewem w komplecie, plus bateria i dozownik kolor bardzo jasny odcień szarego.
wymiały zlewu: 610x440x235.
- ④ PRZEWIJAK stojący z miejscem na plastikowe pojemniki na pieluchy.
Wykonany z płyty laminowanej w tonacji brzozy, z obrzeżem PCV o grubości 2 mm. Burtki zabezpieczające o wysokości 25 cm.
W komplecie materac - sprzedawany osobno.
wym. nie mniejszy niż 104x75,1x87cm.
- ⑤ Brodzik 80x80 x41
Brodzik posiada funkcjonalne siedzisko. przeznaczone są do montażu bezpośrednio na podłodze. Brodzik wykonany z wysokogatunkowego akrylu w specjalnej technologii. Posiada pełne podparcie zarówno na rantach jak i na dnie. Technologia zapewnia wysoką wytrzymałość brodzika na nacisk nawet do 750 kg. Brodzik posiada otwór na syfon o średnicy 52 mm.
wymiały: 80x80x41 cm,
głębokość: 28 cm,
wysokość: 41 cm,

- ⑥ SZAFKA NA NOCNIKI wyposażona w 10 przegródek wykonana z płyty wodoodpornej w tonacji buku.
Wymiar dopasować do wielkości nocników
- ⑦ Lustro w kształcie gąsienicy składające się z 3 modułów
wym. modułu 375x21x328mm, kolor zielony avocado

- KOLORYSTYKA POSADZKI- gres

- płytki gresowa 20x20cm gr. 10mm
połmat kolor RAL K7/9003
antypoślizgowość R10A

- KOLORYSTYKA POSADZKI- glazura

- płytki ścienna 20x20cm gr. 6.5mm
połysk kolor jasny szary RALE 3/870-1

- płytki ścienna 20x20cm gr. 6.5mm
połysk kolor kość słoniowa RALE E3/120-4

- płytki ścienna 20x20cm gr. 6.5mm
połysk kolor pastel seledynowy RAL D2/110 80 50

Inwestor		MIASTO SUWAŁKI ul. Mickiewicza 1 16-400 Suwałki	
Nazwa i adres obiektu budowlanego	PRZEBUDOWA BUDYNKU UŻYTECZNOŚCI PUBLICZNEJ NA POTRZEBY ŻŁOBKA Z ROZBIÓRKĄ OBIEKTÓW TERENOWYCH ORAZ BUDOWA ŚMIETNIKA Z POMIESZCZENIEM GOSPODARCZYM wraz z ELEMENTAMI ZAGOSPODAROWANIA TERENU I NIEZBĘDNĄ INFRASTRUKTURĄ TECHNICZNĄ przy ulicy Kościuszki 6 w Suwałkach na działkach o nr ewid.geod.gr. 10960 / 10 i 10960 / 26	Data	04.02.2019
		Skala	1:50
Tytuł Rysunku	WYTYCZNE WNĘTRZARSKIE W POM. 2/12 - ŁAZIENKA	Nr rys.	
Jednostka projektowania		ATELIER >> ZETTA << ul. Suraska 2/11, 15-422 Białystok, tel: 85 742 49 49, fax: 85 742 43 69, e-mail: zetta@zetta.com.pl ul. Pratuńska 10/2, 03-511 Warszawa, tel: 22 812 64 67, fax: 22 812 47 48, e-mail: atelier@zetta.com.pl www.zetta.com.pl	
nr uprawnień / izba podpis			
Autor	mgr inż. arch. Z. Zabagło UAN.V-7342/3/65/93 DOIA Nr DS-0850		
Współpraca	mgr inż. arch. J. Matyszko-Lenkiewicz		
Opracował	mgr inż. arch. E. Dworakowska		
Sprawdzający Architektura	mgr inż. arch. U. Bednarz BL 193/94 POLA Nr PD-0059		
PROJEKT chroniony prawem autorskim – zgodnie z Ustawą o Prawie Autorskim i prawach pokrewnych Dz.U.24.poz.83 z dn.4.02.1994r. Powielanie całości lub fragmentów bez zgody autora projektu – ZABRONIONE			