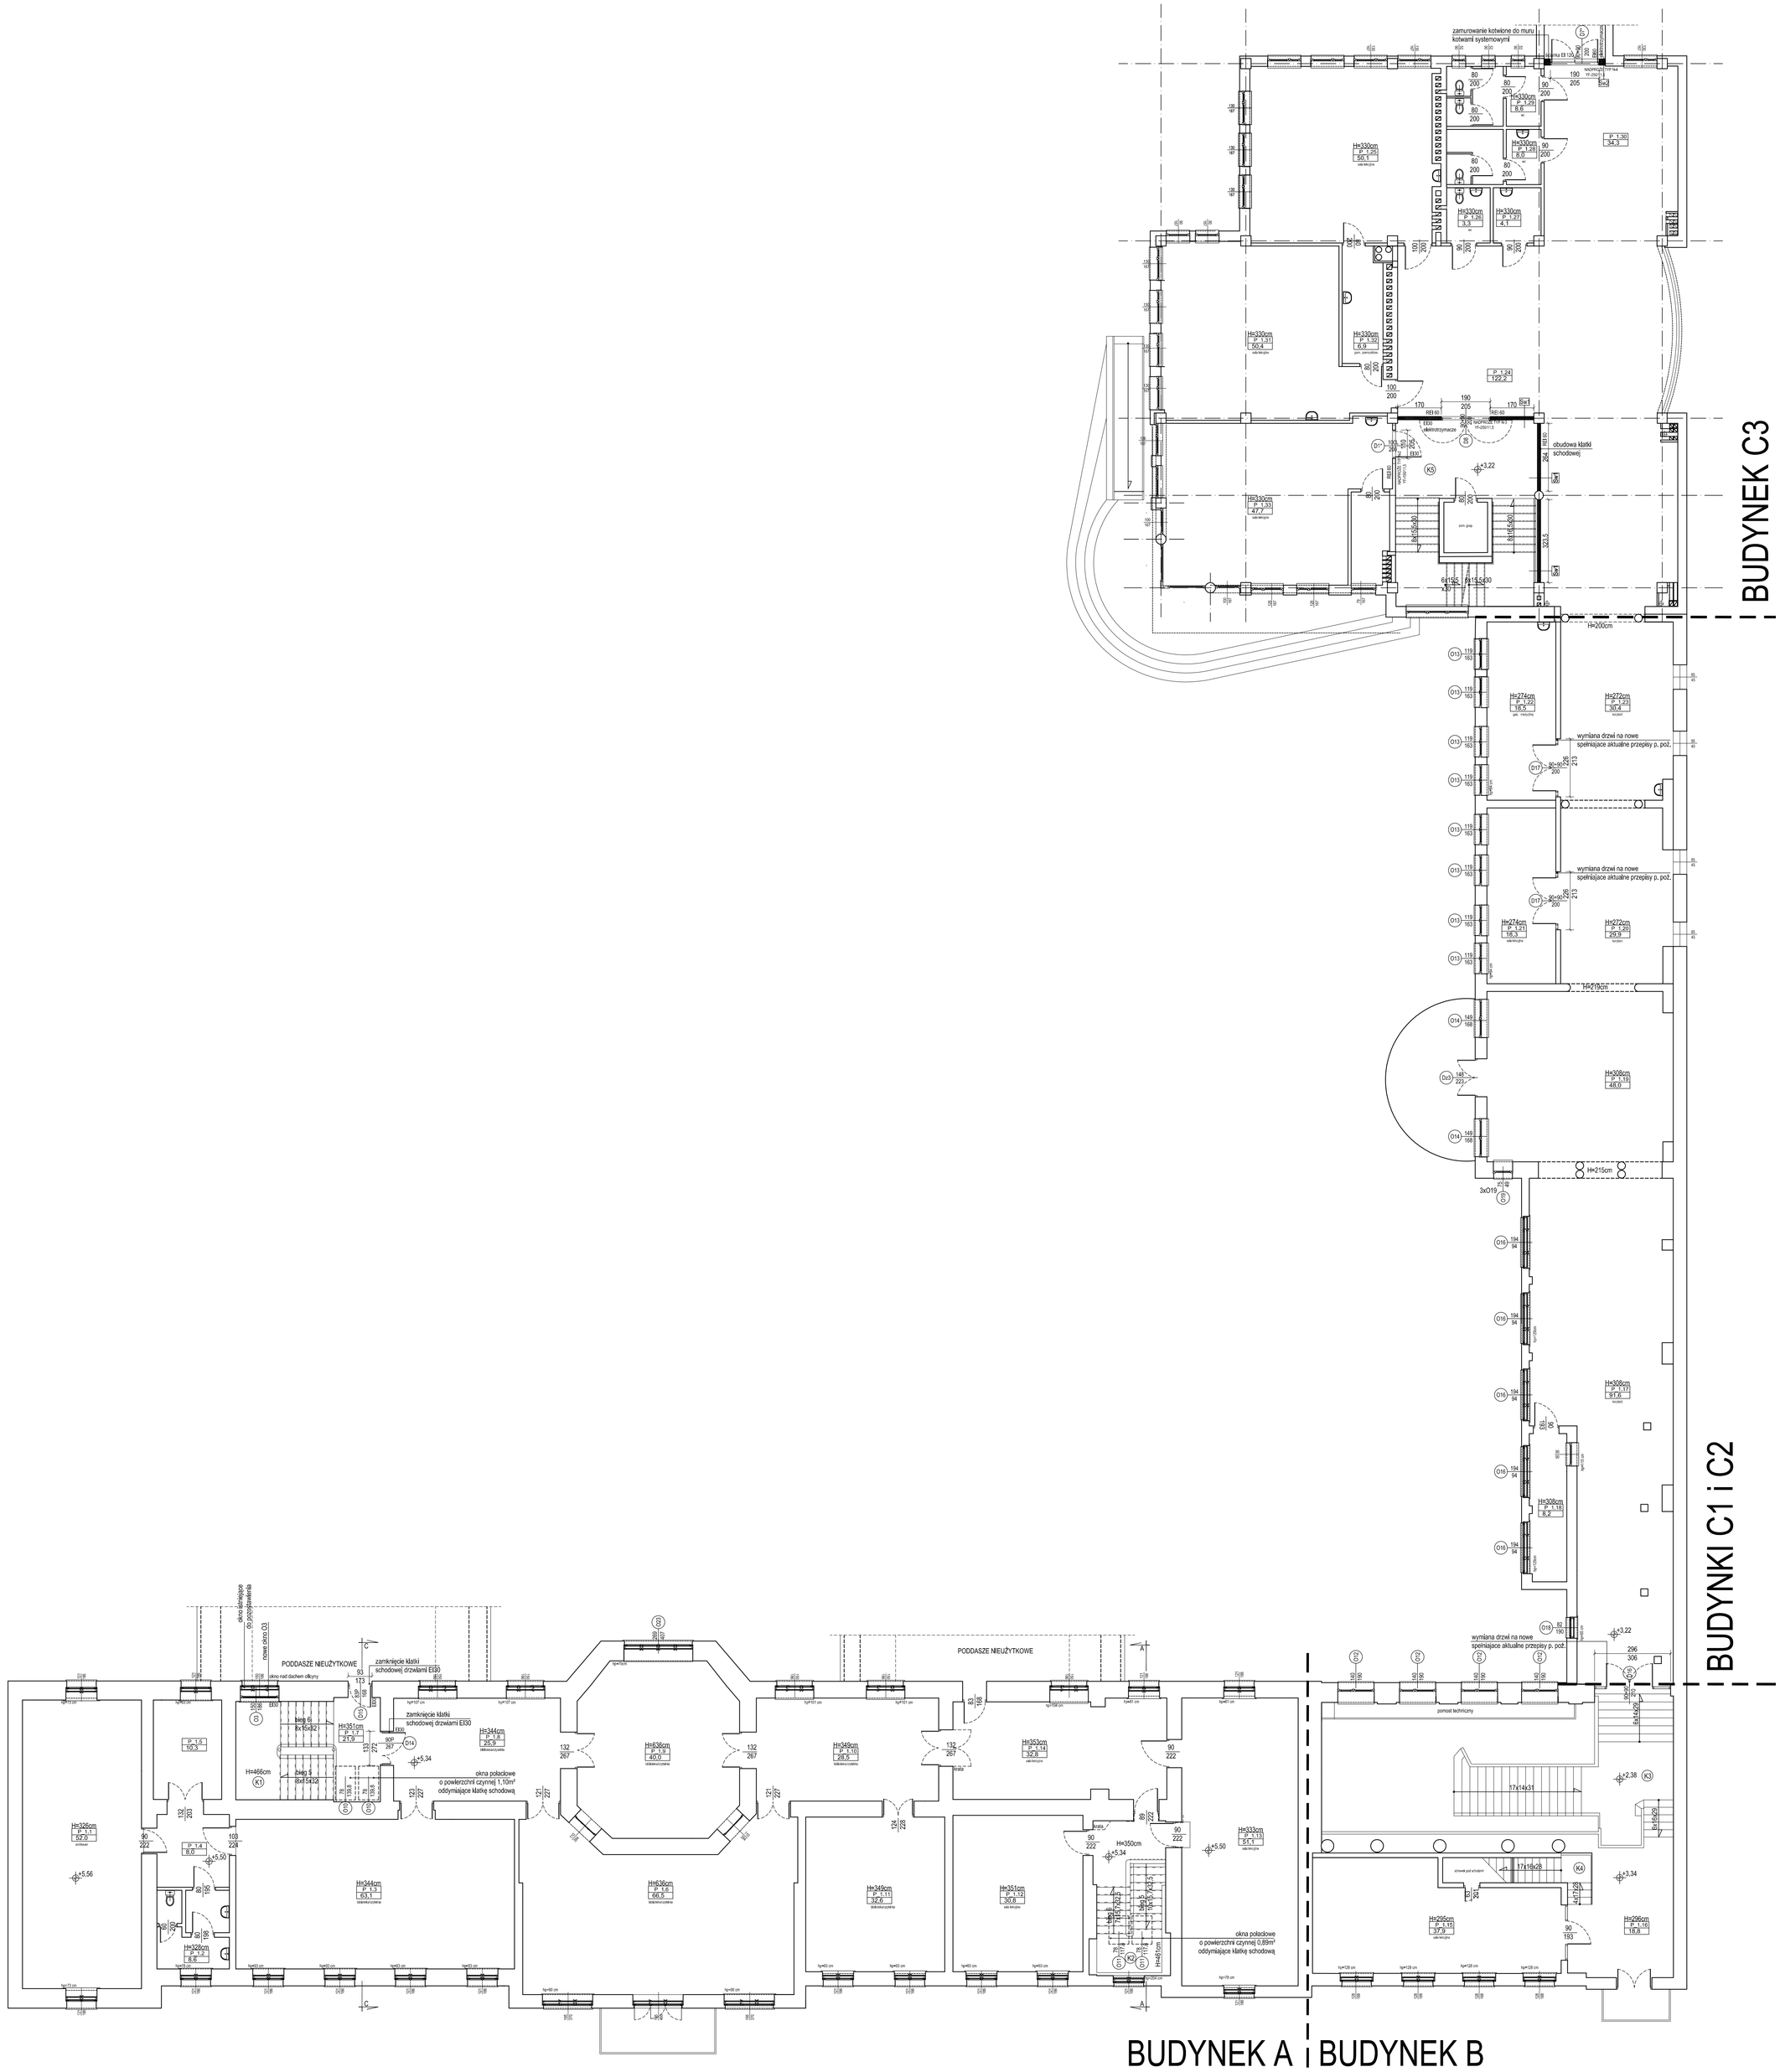
BUDYNEK C3
BUDYNKI C1 i C2
BUDYNEK A
BUDYNEK B
zamurowanie kotwione do muru kotwami systemowymi
obudowa klatki schodowej
wymiana drzwi na nowe spełniające aktualne przepisy p. poż.
PODDASZE NIEUŻYTKOWE
zamknięcie klatki schodowej drzwiami EI30
okno dachowe
okno istniejące do wyeliminowania
nowe okno O3
okno nad dachem oficyny
bieg 6 8x15x32
bieg 5 8x15x32
okna połaciowe o powierzchni czynnej 1,10m² oddymiające klatkę schodową
okna połaciowe o powierzchni czynnej 0,89m² oddymiające klatkę schodową
pomost techniczny
17x14x31
17x16x28
6x14x29
8x15x30
8x14,5x30
6x15,5x30
3x15x30
H=200cm
H=219cm
H=215cm
H=466cm
H=350cm
H=465cm
3x Ø15
UWAGA:
- NADPROŻA ŚCIAN ZAPROJEKTOWANO Z GAZOBETONOWYCH NADPROŻY ZBROJONYCH TYPU YF ORAZ ZE STRUNOBETONOWYCH NADPROŻY TYPU SBN DOBRANYCH ODPOWIEDNIO DO PRZESKLEPIANYCH OTWORÓW;
- NADPROŻOM NALEŻY ZAPEWNIĆ MINIMALNE OPARCIE ZGODNE Z KARTĄ KATALOGOWĄ ELEMENTU;
- NOWE ŚCIANY I DOMUROWANIA KOTWIĆ DO ISTNIEJĄCEJ KONSTRUKCJI KOTWAMI STALOWYMI UTWIERDZANYMI W SPOINACH, W ROZSTAWIE CO 50cm
- PRZED PRZYSTĄPIENIEM DO WYKONYWANIA NADPROŻY NALEŻY PODSTEMPLOWAĆ WSZYSTKIE STROPY, KTÓRE OBCIĄŻEJĄ ŚCIANĘ, W KTÓREJ BĘDZIE WYKONYWANE NADPROŻE.
ZESTAWIENIE NADPROŻY DLA CAŁOŚCI
1-TYP YF 150/11,5 szt: 3
2-TYP YF 250/11,5 szt: 6
3-TYP YF 150/17,5 szt: 1
4-TYP SBN 130/11,5/12 szt: 5
5-TYP SBN 160/11,5/12 szt: 4
LEGENDA:
Sw1 ściany murowane gr. 12cm z bloczków betonowych odmiany M600 z obustronnym otynkowaniem ściany tynkiem cementowo wapiennym
Sw2 ściany murowane gr. 24cm z bloczków betonowych odmiany M600 z obustronnym otynkowaniem ściany tynkiem cementowo wapiennym
nowe ściany murowane i zamurowania wyburzenia istniejących ścian (powiększenia istniejących otworów drzwiowych)
UWAGA:
Rysunek rozpatrywać łącznie z pozostałymi rysunkami oraz opisem technicznym.
Niniejsze opracowanie dokumentacji projektowej objęte jest ochroną zgodnie z ustawą z dnia 4 lutego 1994 o prawie autorskim i prawach pokrewnych z późn. zmianami.
JEDNOSTKA PROJEKTOWA:
ENEPROJEKT Adam Uziański
ul. Unii Lubelskiej 3, 61-249 Poznań
NIP 782-204-64-63, REGON 301038950
NAZWA INWESTYCJI:
REMONT ELEWACJI, TERMOMODERNIZACJA I PRZEBUDOWA W ZAKRESIE PRZYSTOSOWANIA DO OCHRONY PRZECIWPOŻAROWEJ BUDYNKÓW I LICEUM OGÓLNOKSZTAŁCĄCEGO IM. M. KONOPNICKIEJ
ADRES OBIEKTU BUDOWLANEGO:
ul. Mickiewicza 3, 16-400 Suwałki
INWESTOR:
Miasto Suwałki, ul. Mickiewicza 1, 16-400 Suwałki
PROJEKTANT ARCHITEKTURY: mgr inż. arch. Mariusz Sawicki — BRANŻA/SPECJALNOŚĆ: budowlana/ architektoniczna — UPRAWNIENIA: 357/PW/92
OPRACOWAŁA: mgr inż. arch. Elżbieta Morisson-Borys — budowlana/ architektoniczna
PROJEKTANT KONSTRUKCJI: inż. Piotr Kodur — budowlana/ konstrukcyjna — 29/89/Pw
PROJEKT WYKONAWCZY — DATA: IV 2015
TYTUŁ RYSUNKU: PROJEKT- RZUT I PIĘTRA BUDYNKÓW A, B, C1, C2, C3 — SKALA: 1:100 — NR RYS.: P.03