

102

Bożena Milewska

PREZIDENT MIASTA SUWAŁEK

01.04.2014r.

828-11/2003

mapy z mapy

Identyfikator ewidencyjny materiału

Data wykonania kopii

Imię, nazwisko i podpis osoby reprezentującej organ

Podpiszcie ten zgodny z treścią materiału państwowy zasób geodezyjny i kartograficzny

Organ prowadzący państwowy zasób geodezyjny i kartograficzny

Nazwa materiału zasobu

Identyfikator ewidencyjny materiału

Zasobu

Data wykonania kopii

Imię, nazwisko i podpis osoby reprezentującej organ

PREZIDENT MIASTA SUWAŁEK

mapy z mapy

828-11/2003

01.04.2014r.

Imię, nazwisko i podpis osoby reprezentującej organ

Organ prowadzący państwowy zasób geodezyjny i kartograficzny

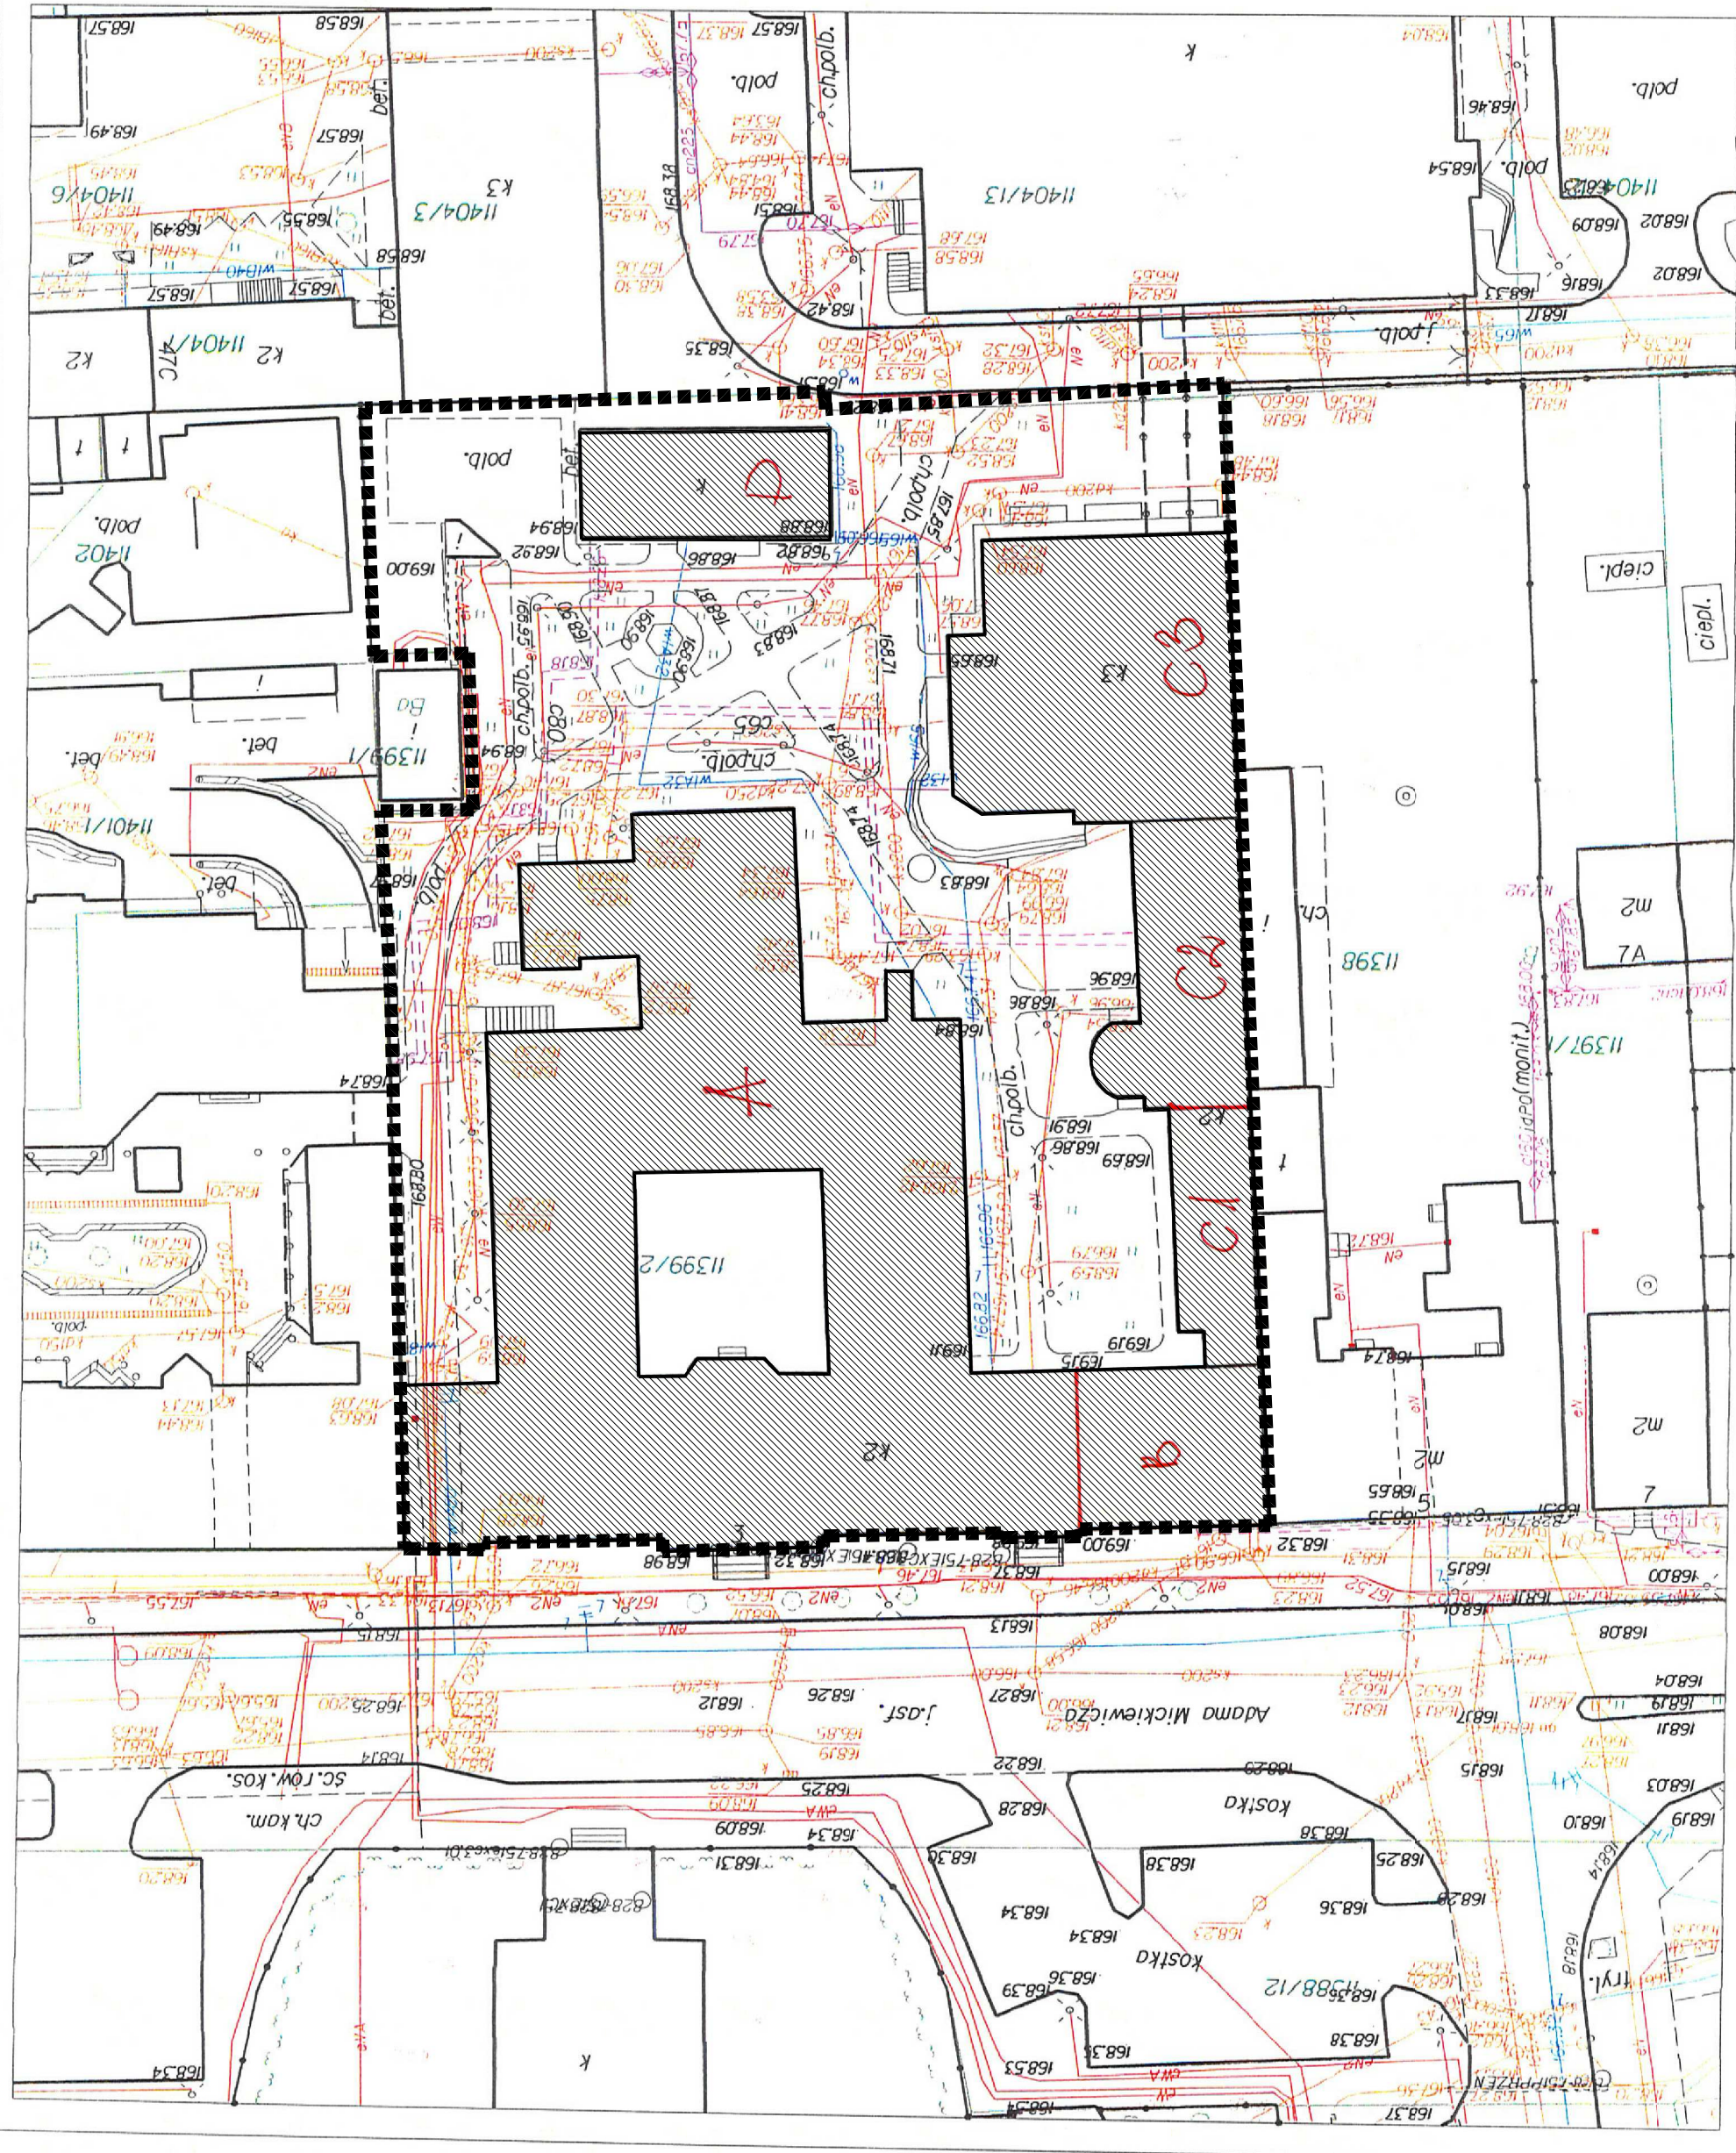

KOPIA MAPY ZASADNICZEJ

Skala mapy	1 : 500
Miejscowość	Suwałki
Jednostka ewidencyjna	206301
Obwód ewidencyjny	M. Suwałki
Nazwa	206301.06
Identyfikator	206301.06
Obwód ewidencyjny	206301.06
Nazwa	Obwód Nr 06
Nazwa ukladu prostokątnych płaskich	2000/8
Nazwa ukladu prostokątnych płaskich	2000/8
współrzędnych	Kronstadt 60

**ENEPROJEKT**  
 Adam Dziamski  
 ul. Unit Lubelskiej 3, 61-249 Poznań  
 NIP 782-204-64-63, REGON 301038550

**REMONT ELEWACJI, TERMOMODERNIZACJA I PRZEBUDOWA W ZAKRESIE PRZYSTOSOWANIA DO OCHRONY PRZECIWOŻAROWEJ BUDYNKÓW I LICEUM OGÓLNOKSZTAŁCĄCEGO IM. M. KONOPNICKIEJ**  
 ADRES OBIEKTU BUDOWLANEGO:  
 ul. Mickiewicza 3, 16-400 Suwałki

INWESTOR:  
 Miasto Suwałki, ul. Mickiewicza 1, 16-400 Suwałki

PROJEKTANT ARCHITEKTURY:	mgr inż. arch. Mariusz Sawicki	UPRAWNIENIA:	357/PW/92	PODPIS:
OPRACOWAŁY:	mgr inż. arch. Joanna Kaszkowiak	budowlana/ architektoniczna		
	mgr inż. arch. Anna Klapczyńska	budowlana/ architektoniczna		
	mgr inż. arch. Joanna Kiedrowicz	budowlana/ architektoniczna		

TYTUŁ RYSUNKU: PROJEKT-PLAN SYTUACYJNY

SKALA: 1:500

NR RYS.: P.00

DATA: IV 2015



**UWAGA:**  
Rysunek rozpatrywać łącznie z pozostałymi rysunkami oraz opisem technicznym.

Niniejsze opracowanie dokumentacji projektowej objęte jest ochroną zgodnie z ustawą z dnia 4 lutego 1994 o prawie autorskim i prawach pokrewnych z późn. zmianami.