


Przebudowa ul. Daszyńskiego w Suwałkach  
dz. o nr geod. 21167/3  
skala 1:500

słup oświetleniowy przestawić  
w miejsce niekolidujące zgodnie  
ze wskazaniem

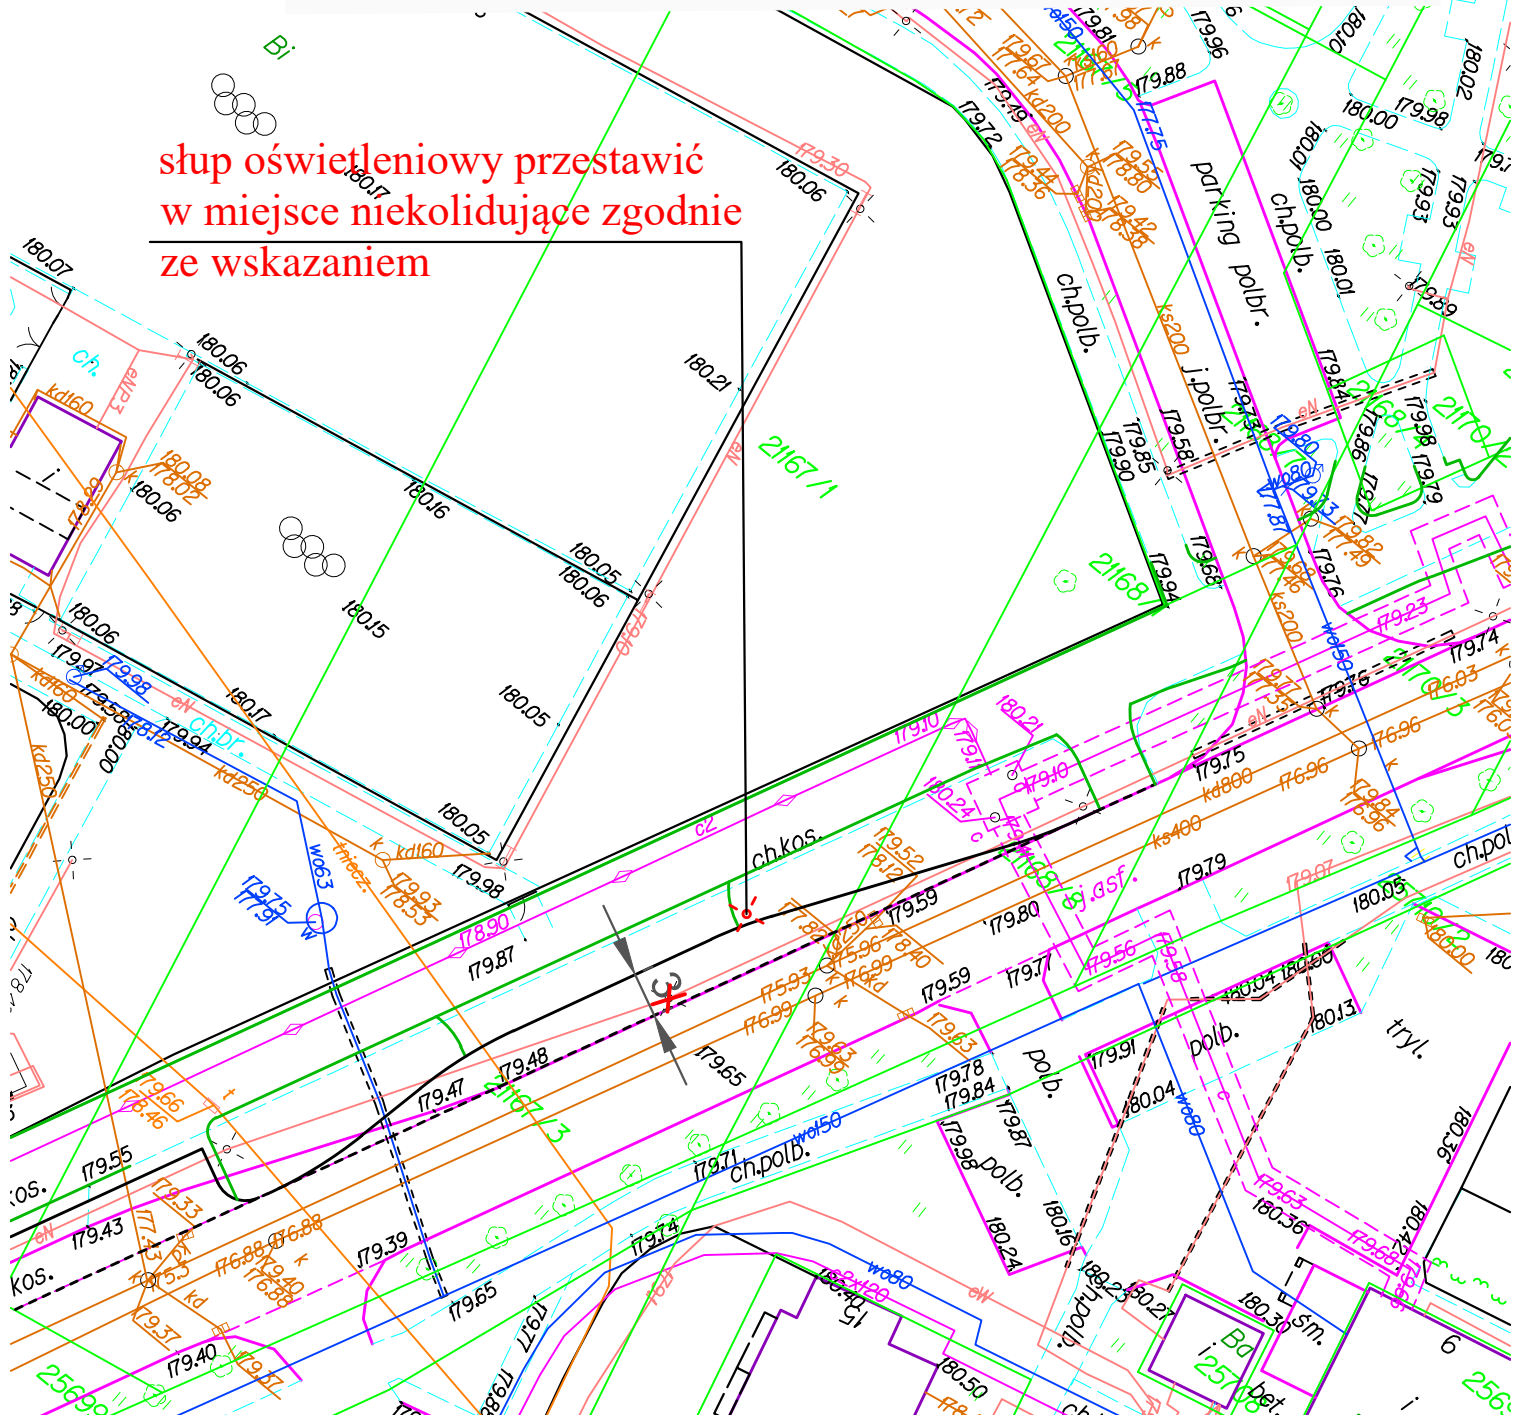

Obiekt i adres	Przebudowa ulicy Daszyńskiego w Suwałkach dz. nr geod. 211167/3			Data: grudzień 2019 r.
				Nr rys. E1
Tytuł rysunku	Projekt przeniesienia słupa oświetlenia ulicznego kolidującego z projektowaną przebudową ulicy			Skala 1:500
Projektant	Imię i nazwisko	Nr upr.	Branża	Podpis
	mgr inż. Andrzej Śliwiński	SUW 46/91	inst. elektr.	