



Szczegół zatoka autobusowa skala 1:10

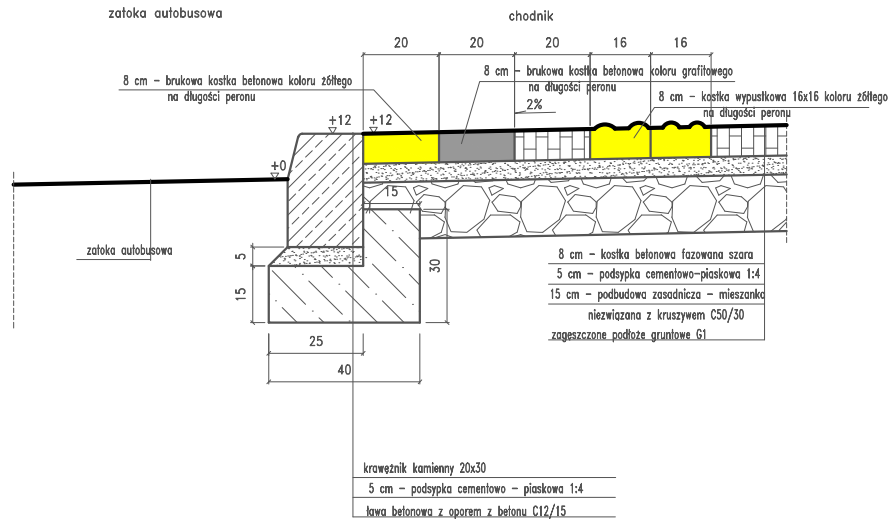


Zatoka autobusowa skala 1:250

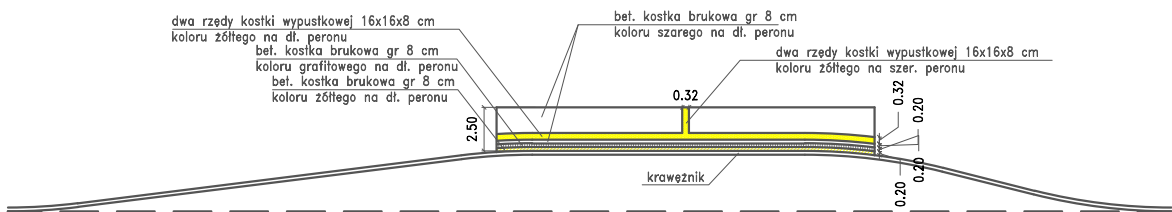

SZCZEGÓŁ POŁĄCZENIA ZATOKI PARKINGOWEJ Z IST. JEZDNIĄ

SKALA 1:10

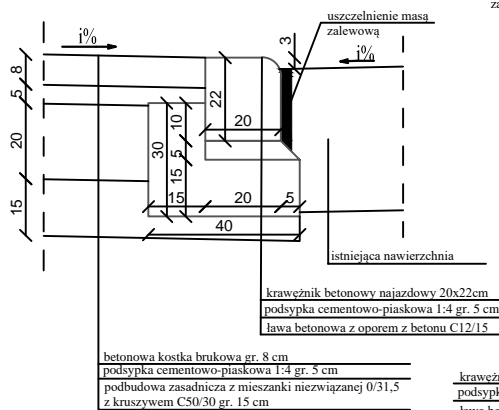

SZCZEGÓŁ DOJŚCIA DO PRZEJŚCIA DLA PIESZYCH

Skala 1:10

