
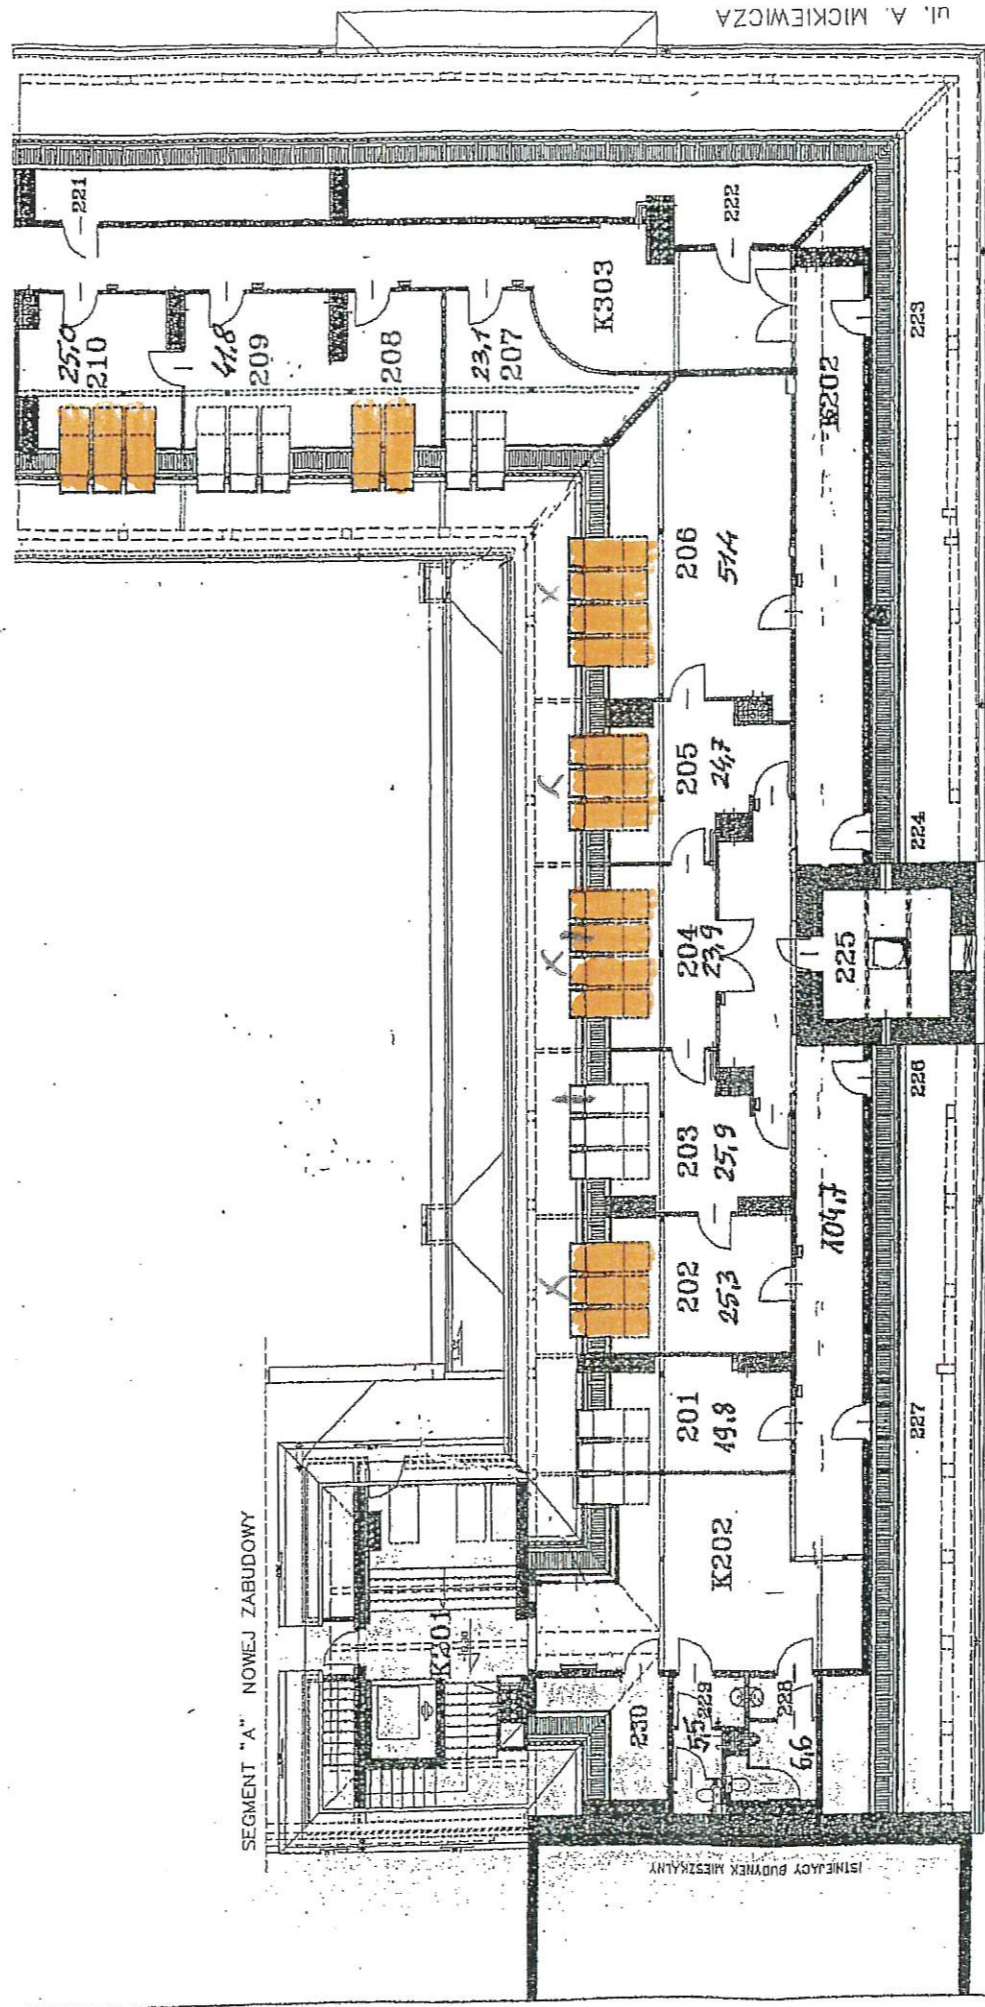


# URZĄD MIEJSKI W SUWAŁKACH - RZUT PODDASZA

SKALA 1:200

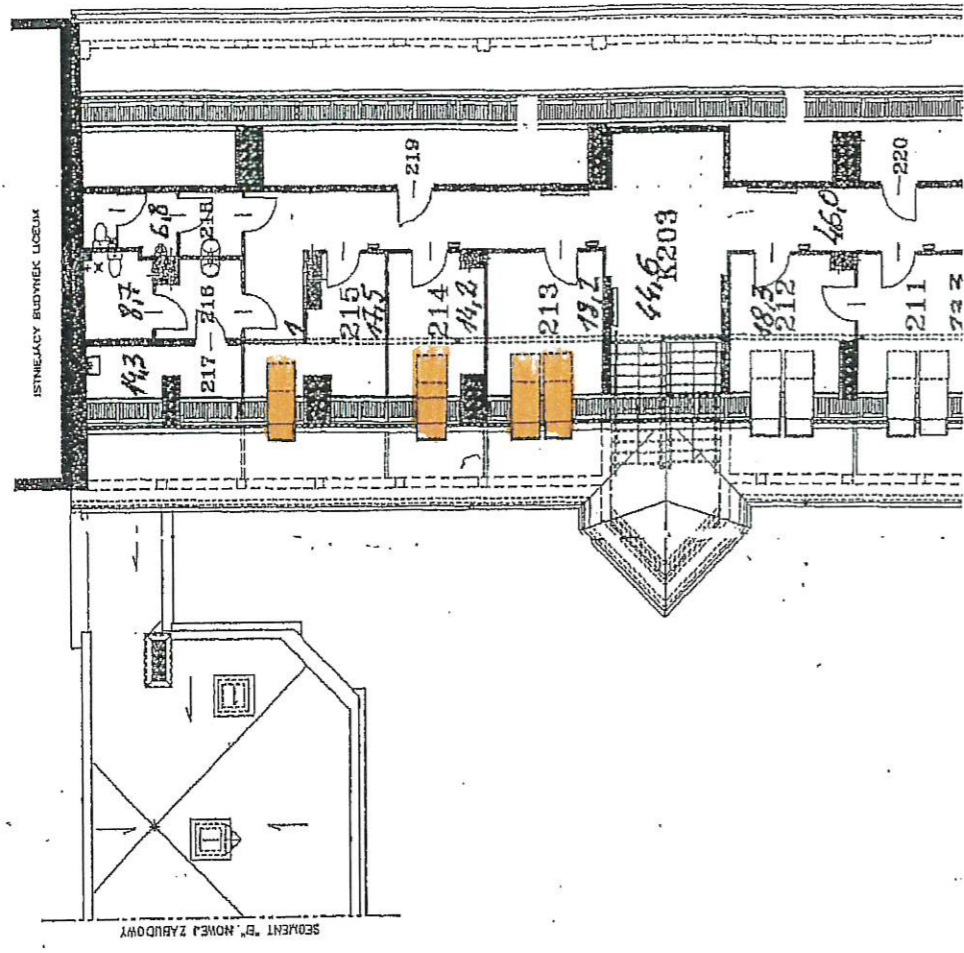

ul. T. KOŚCIUSZKI

ul. T. KOŚCIUSZKI

## LEGENDA

 OKNA DO WYMIANY

 OKNA DO KONSERWACJI

121 - NUMER POMIESZCZENIA

K102 - NUMER KORTARZA (KOMUNIKACJI)

- LOKALIZACJA KOMPUTERA