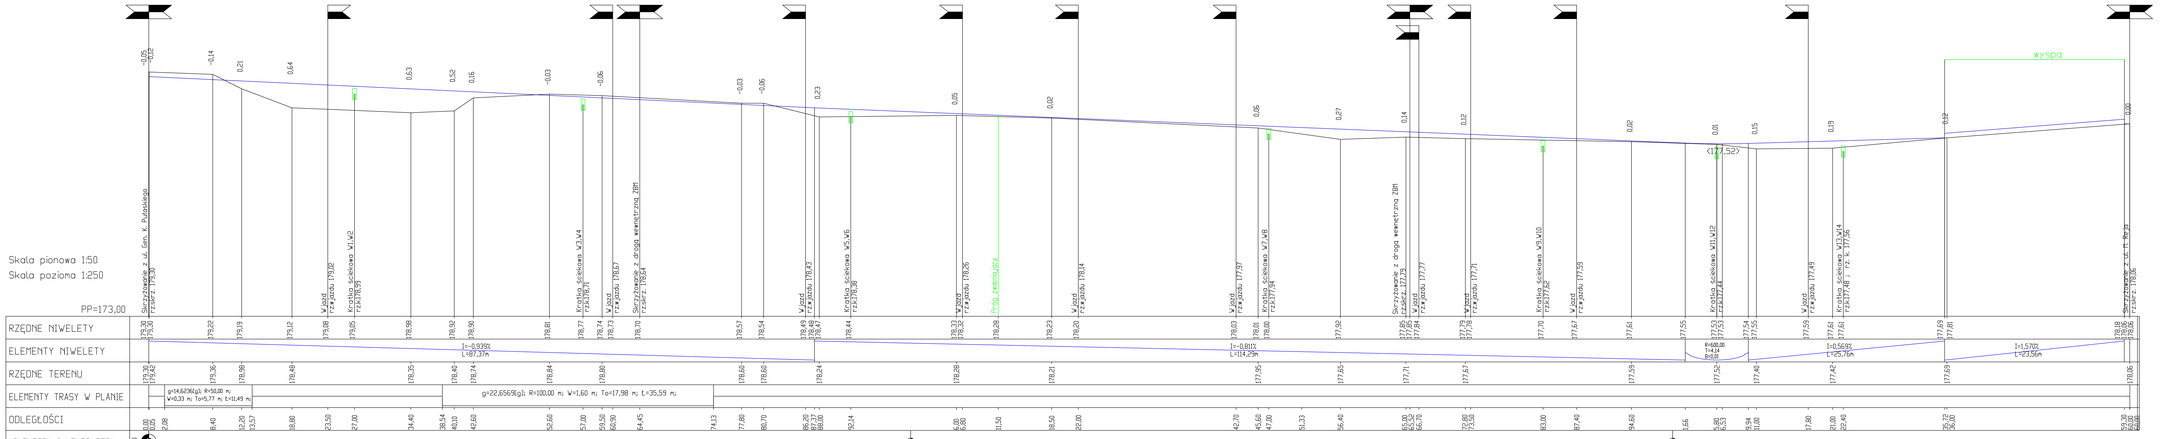

RYS.NR D-2.0

PROFIL PODŁUŻNY
ULICA BEZ NAZWY-DROGA GMINNA NR 101398B
NA ODCINKU OD UL. UL. GEN. K. PUŁASKIEGO
DO UL. M. REJA W SUWAŁKACH
SKALA 1:50/250

PROJEKTOWANIE I NADZÓR: RENATA STANKIEWICZ 16-400 SUWAŁKI, UL. ŁUCKA 23			
OBIEKT / ADRES	PROFIL PODŁUŻNY ULICA BEZ NAZWY-DROGA GMINNA NR 101398B NA ODCINKU OD UL. UL. GEN. K. PUŁASKIEGO DO UL. M. REJA W SUWAŁKACH STADIUM: WZ, PB, PT, PW, WYKONAWCZY, POWYKONAWCZY		
data: 03. 2018 r.	Branża drogowa		Podpis
Projektant (z uprawnieniami)	mgr inż. RENATA STANKIEWICZ PDL/0030/ZOOM/04		
Sprawdzający (z uprawnieniami)	mgr inż. PRZEMYSŁAW GALIŃSKI PDL/0030/ZOOM/04		
TYTUŁ RYSUNKU	PROFIL PODŁUŻNY ULICA BEZ NAZWY-DROGA GMINNA NR 101398B NA ODCINKU OD UL. UL. GEN. K. PUŁASKIEGO DO UL. M. REJA W SUWAŁKACH	SKALA 1:50/250	RYS. NR D-2.0