


RW 2 - rozbudowa

Rozdz. XL 195

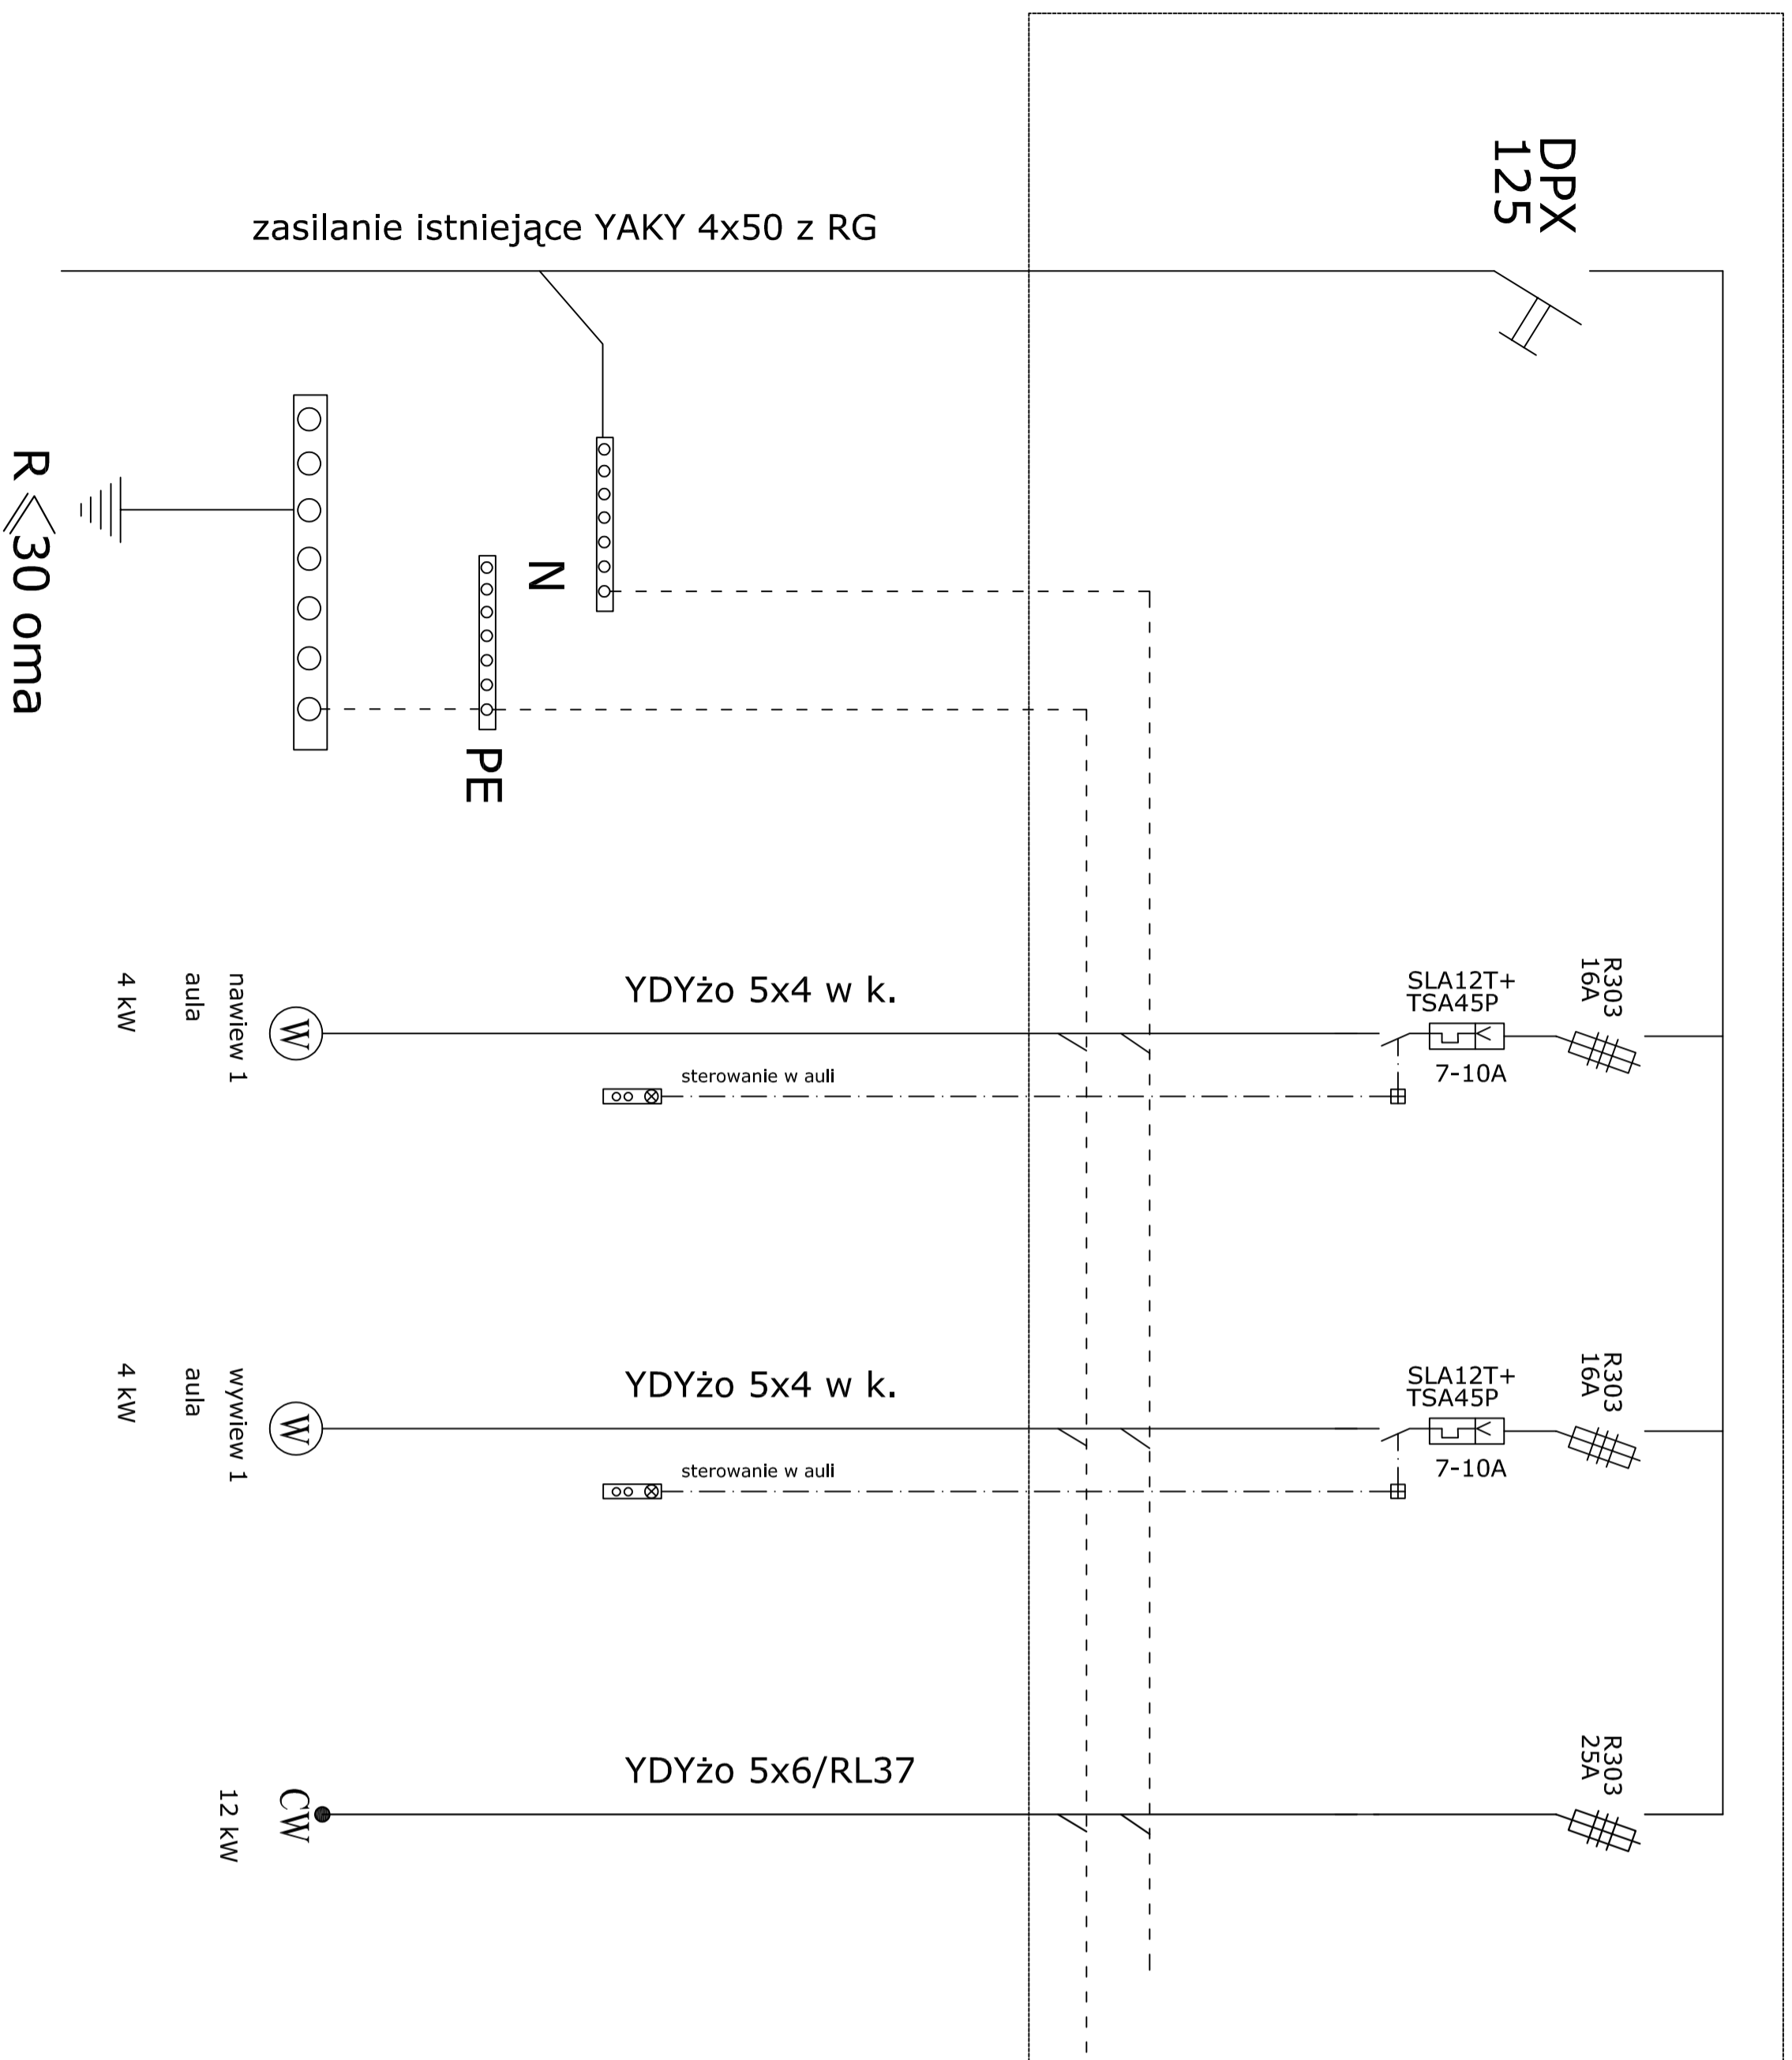

Usługi Projektowe i Informatyczne Danuta Piszczatowska Ul. Sikorskiego 57A; 16-400 Suwałki; tel.875630713		BRANŻA: elektryczna	
OBIEKT:	Wentylacja mechaniczna w szatniach i natryskach części sportowej Szkoły Podstawowej nr 10 im. Olimpijczyków Polskich w Suwałkach	STADIUM: PB	NR RYS.: 2
ADRES:	16-400 Suwałki; ul. Antoniewicza 5	SKALA: -	
INWESTOR:	Szkoła Podstawowa nr 10 z oddziałami integracyjnymi; ul. Antoniewicza 5; 16-400 Suwałki	RYSUNEK: Schemat zasilania RW2	
PROJEKTANT:	IMIĘ I NAZWISKO: Wiesław Baluta	NR UPR. SUW-58690	DATA: 26.04.2018
			PODPIS