

**UCHWAŁA NR XXII/291/2020
RADY MIEJSKIEJ W SUWAŁKACH**

z dnia 27 maja 2020 r.

w sprawie miejscowego planu zagospodarowania przestrzennego terenu położonego u zbiegu ulic Gen. W. Sikorskiego i Grunwaldzkiej w Suwałkach

Na podstawie art. 18 ust. 2 pkt 5 ustawy z dnia 8 marca 1990 r. o samorządzie gminnym (Dz. U. z 2020 r. poz. 713) oraz art. 15 ust. 2 i art. 20 ust. 1 ustawy z dnia 27 marca 2003 r. o planowaniu i zagospodarowaniu przestrzennym (Dz. U. z 2020 r. poz. 293, 471 i 782), w związku z uchwałą XLVIII/609/2018 Rady Miejskiej w Suwałkach z dnia 25 lipca 2018 r. w sprawie przystąpienia do sporządzenia miejscowego planu zagospodarowania przestrzennego terenu położonego u zbiegu ulic Gen. W. Sikorskiego i Grunwaldzkiej w Suwałkach, Rada Miejska w Suwałkach uchwala, co następuje:

§ 1. 1. Po stwierdzeniu, że miejscowy plan nie narusza ustaleń „Studium uwarunkowań i kierunków zagospodarowania przestrzennego miasta Suwałk”, uchwalonego uchwałą Nr XX/232/2016 Rady Miejskiej w Suwałkach z dnia 25 maja 2016 r. uchwala się miejscowy plan zagospodarowania przestrzennego terenu położonego u zbiegu ulic Gen. W. Sikorskiego i Grunwaldzkiej w Suwałkach.

2. Plan obejmuje obszar w granicach określonych na rysunku planu, stanowiącym załącznik nr 1 do niniejszej uchwały, o powierzchni około 1,46 ha.

§ 2. Plan składa się z następujących części podlegających uchwaleniu i opublikowaniu:

- 1) ustaleń planu stanowiących treść niniejszej uchwały;
- 2) rysunku planu w skali 1: 1000, stanowiącego załącznik Nr 1 do niniejszej uchwały;
- 3) rozstrzygnięcia o sposobie rozpatrzenia uwag do projektu planu, stanowiącego załącznik Nr 2 do niniejszej uchwały;
- 4) rozstrzygnięcia o sposobie realizacji, zapisanych w planie, inwestycji z zakresu infrastruktury technicznej, które należą do zadań własnych gminy, stanowiącego załącznik Nr 3 do niniejszej uchwały.

**Rozdział 1.
USTALENIA OGÓLNE**

§ 3. Celem sporządzenia planu jest:

- 1) ustalenie nowych zasad skomunikowania terenów objętych planem;
- 2) ustalenie zasad zabudowy i zagospodarowania;
- 3) ustalenie zasad inwestowania, w sposób wykluczający konflikty funkcjonalne, przestrzenne i komunikacyjne.

§ 4. 1. Przedmiotem ustaleń planu są:

- 1) teren zabudowy mieszkaniowej jednorodzinnej, oznaczony na rysunku planu symbolem MN;
- 2) teren zabudowy mieszkaniowej wielorodzinnej, oznaczony na rysunku planu symbolem MW.

2. Na terenach, o których mowa w ust. 1, ustala się przeznaczenie podstawowe, czyli dominujące na tym terenie, w sposób określony w ustaleniach planu oraz przeznaczenie dopuszczalne i warunki jego dopuszczenia.

§ 5. 1. Następujące oznaczenia graficzne na rysunku planu są obowiązującymi ustaleniami planu:

- 1) granice terenu objętego planem;

- 2) linie rozgraniczające tereny o różnym przeznaczeniu lub różnych zasadach zagospodarowania;
- 3) symbole cyfrowe i literowe określające przeznaczenie terenu;
- 4) nieprzekraczalne linie zabudowy i wymiarowania.

§ 6. Granica zewnętrznej strefy ochronnej komunalnego ujęcia wody podziemnej ustanowionej rozporządzeniem Nr 1/2010 Dyrektora Regionalnego Zarządu Gospodarki Wodnej w Warszawie z dnia 27 maja 2010 r. w sprawie ustanowienia strefy ochronnej komunalnego ujęcia wody podziemnej w Suwałkach, opublikowanego w Dzienniku Urzędowym Województwa Podlaskiego Nr 150 poz. 1904 z dnia 24 czerwca 2010 r. oraz jego zmiany wprowadzonej rozporządzeniem Nr 1/2011 Dyrektora Regionalnego Zarządu Gospodarki Wodnej w Warszawie z dnia 4 sierpnia 2011 r., opublikowanym w Dzienniku Urzędowym Województwa Podlaskiego Nr 212 poz. 2553 z dnia 25 sierpnia 2011 r. jest oznaczeniem graficznym na rysunku planu dotyczącym lokalnych wymagań szczególnych dla inwestora i zagospodarowania terenu wynikającym z dokumentów i decyzji według przepisów odrębnych.

§ 7. Plan dopuszcza korzystanie z nieruchomości w dotychczasowy sposób.

§ 8. Na obszarze objętym planem miejscowym:

- 1) nie występują przesłanki do określenia warunków wynikających z rekomendacji i wniosków zawartych w audycie krajobrazowym lub określenia granic krajobrazów priorytetowych;
- 2) nie zachodzi potrzeba przeprowadzania procedury scalania i podziału nieruchomości na podstawie przepisów odrębnych;
- 3) nie przewiduje się lokalizacji obiektów handlowych o powierzchni sprzedażowej powyżej 2000 m² oraz terenów rozmieszczenia urządzeń wytwarzających energię z odnawialnych źródeł energii o mocy powyżej 100 kW.

§ 9. 1. Ilekroć w przepisach niniejszej uchwały jest mowa o:

- 1) planie – należy przez to rozumieć niniejszą uchwałę w sprawie miejscowego planu zagospodarowania przestrzennego terenu położonego u zbiegu ulic Gen. W. Sikorskiego i Grunwaldzkiej w Suwałkach wraz z rysunkiem;
- 2) uchwale – należy przez to rozumieć niniejszą uchwałę Rady Miejskiej w Suwałkach;
- 3) rysunku planu - należy przez to rozumieć graficzny zapis ustaleń i informacji, wykonany na mapie w skali 1:1000, stanowiący załącznik nr 1 do niniejszej uchwały;
- 4) terenie – należy przez to rozumieć teren o określonym rodzaju przeznaczenia podstawowego i określonych zasadach zagospodarowania, wyznaczony na rysunku planu liniami rozgraniczającymi i oznaczony symbolem literowym i cyfrowym, objaśnionym w legendzie rysunku i w tekście planu;
- 5) ustaleń planu – należy przez to rozumieć przepisy gminne zawarte w treści niniejszej uchwały;
- 6) symbolu przeznaczenia terenu – należy przez to rozumieć cyfrowe i literowe oznaczenie poszczególnych terenów;
- 7) przepisach szczególnych i odrębnych – należy przez to rozumieć przepisy ustaw wraz z aktami wykonawczymi oraz ograniczenia w dysponowaniu terenem, wynikające z prawomocnych decyzji;
- 8) linii rozgraniczającej – należy przez to rozumieć linię wyznaczoną na rysunku planu wydzielającą tereny o różnym przeznaczeniu lub różnych zasadach zagospodarowania;
- 9) nieprzekraczalnej linii zabudowy – należy przez to rozumieć linię, której nie może przekroczyć ściana (lico) budynku w kierunku ulicy, sąsiedniego terenu lub sąsiedniej działki z zastrzeżeniem § 14 ust. 1 pkt. 13;
- 10) przeznaczeniu podstawowym – należy przez to rozumieć takie przeznaczenie, które obowiązuje lub przeważa na danym terenie, wyznaczonym liniami rozgraniczającymi;

- 11) przeznaczeniu dopuszczalnym - należy przez to rozumieć rodzaje przeznaczenia, inne niż podstawowe, opisane w ustaleniach szczegółowych;
- 12) przeznaczeniu tymczasowym – należy przez to rozumieć przeznaczenie inne niż podstawowe, które może występować w wyznaczonym terenie, w ograniczonym czasie, na podstawie niniejszego planu oraz przepisów szczególnych;
- 13) powierzchni zabudowy – należy przez to rozumieć powierzchnię pod budynkami i wiatami;
- 14) powierzchni użytkowej podstawowej - należy przez to rozumieć sumę części powierzchni kondygnacji budynków netto, która odpowiada celom i przeznaczeniu budynków i jest liczona zgodnie z PN-ISO 9836:1997;
- 15) terenie biologicznie czynnym – należy przez to rozumieć teren o nawierzchni urządzonej w sposób zapewniający naturalną vegetację roślin i retencję wód opadowych, a także 50% powierzchni tarasów i stropodachów z taką nawierzchnią oraz innych powierzchni zapewniających naturalną vegetację roślin, o powierzchni nie mniejszej niż 10 m², oraz wodę powierzchniową na tym terenie;
- 16) usługach nieuciążliwych – należy przez to rozumieć działalność gospodarczą lub usługową, których ewentualna uciążliwość bądź szkodliwość dla środowiska wywoływana przez tą działalność nie może wykraczać poza granice obiektu lub działki, a tym samym powodować konieczności ustanowienia stref ochronnych lub stref ograniczonego użytkowania na terenach osób trzecich, za wyjątkiem inwestycji celu publicznego z zakresu łączności publicznej, zgodnie z przepisami odrębnymi;
- 17) usługach towarzyszących – należy przez to rozumieć usługi, które nie kolidują z prawidłowym funkcjonowaniem obiektu o przeznaczeniu podstawowym;
- 18) zakazie zabudowy – należy przez to rozumieć zakaz budowy obiektów budowlanych nadziemnych i podziemnych, za wyjątkiem inwestycji określonych ustaleniami planu oraz małej architektury, infrastruktury technicznej, w tym z zakresu łączności publicznej, zgodnie z przepisami odrębnymi;
- 19) zorganizowanej działalności inwestycyjnej - należy przez to rozumieć, że na wskazanym terenie może odbywać się tylko kompleksowa realizacja zamierzenia inwestycyjnego przez jednego lub zespół inwestorów;
- 20) zasadach wyposażenia w media lub uzbrojenie techniczne – należy przez to rozumieć zasady: doprowadzenia energii elektrycznej, gazu, zaopatrzenia w wodę, odprowadzenia ścieków i wód roztopowych i opadowych, telekomunikacji oraz sposobu ogrzewania obiektów;
- 21) infrastrukturze technicznej i urządzeniach sieciowych – należy przez to rozumieć urządzenia służące zaopatrywaniu w energię elektryczną i ciepłą, gaz, łączność, wodę oraz odprowadzające ścieki i wody opadowe;
- 22) urządzeniach służących utrzymaniu porządku - należy przez to rozumieć śmietniki, trzepaki, ogrodzenia, osłony, wiaty oraz place pod pojemniki lub kontenery na odpady wraz z zielenią izolacyjną;
- 23) elewacjach uprzywilejowanych - należy przez to rozumieć elewacje budynków od strony przestrzeni publicznych, wymagające szczególnie starannego i atrakcyjnego traktowania w zakresie projektowanych rozwiązań architektonicznych i materiałowych;
- 24) liczbie kondygnacji – należy przez to rozumieć liczbę kondygnacji budynku, z wyjątkiem piwnic, suterenu, antresoli oraz kondygnacji nieużytkowych;
- 25) zieleni urządzonej – należy przez to rozumieć tereny pokryte roślinnością, komponowaną w powiązaniu z obiektem lub o walorach krajobrazowych, rekreacyjnych;
- 26) zieleni izolacyjnej – należy przez to rozumieć zieleni komponowaną pod kątem izolacji akustycznej oraz ograniczenia rozprzestrzeniania się zanieczyszczeń oddzielającą funkcjonalnie

i optycznie tereny o różnych funkcjach, stanowiącej pas zieleni o zróżnicowanych nasadzeniach drzew i krzewów;

27) zieleni towarzyszącej – należy przez to rozumieć zieleń, towarzyszącą zabudowie lub ciągom komunikacyjnym, spełniającą funkcje estetyczne;

27) obiektach małej architektury - należy przez to rozumieć niewielkie obiekty, o których mowa w przepisach budowlanych;

28) wskaźniku intensywności zabudowy – należy przez to rozumieć iloraz sumy powierzchni całkowitej wszystkich budynków na danym terenie przez powierzchnię tego terenu.

2. Ustalone w planie parametry i wskaźniki powierzchni zabudowy i powierzchni terenów biologicznie czynnych należą do inwestycji objętych jednym pozwoleniem na budowę.

3. Pojęcia i określenia użyte w planie, a niezdefiniowane wyżej, należy rozumieć zgodnie z obowiązującymi przepisami prawa, a w przypadku ich braku, zgodnie z ich ogólnym rozumieniem słownikowym.

Rozdział 2.

USTALENIA DOTYCZĄCE ZASAD OCHRONY I KSZTAŁTOWANIA ŁADU PRZESTRZENNEGO ORAZ OCHRONY ŚRODOWISKA PRZYRODNICZEGO

§ 10. 1. W celu ochrony i kształtowania ładu przestrzennego ustala się:

- 1) zakaz powstawania obiektów budowlanych niespełniających wymogów zawartych w niniejszych przepisach;
- 2) zakaz realizacji obiektów tymczasowych, za wyjątkiem elementów małej architektury oraz obiektów związanych z prowadzeniem działalności usługowej, w tym handlowej i gastronomicznej, o ile szczegółowe zapisy planu nie stanowią inaczej;
- 3) zakaz realizacji warsztatów obsługi technicznej pojazdów, myjni, stacji paliw płynnych i gazowych;
- 4) zakaz realizacji zakładów rzemieślniczych i produkcyjnych, składów, baz transportowych i przedsiębiorstw budowlanych;
- 5) zakaz stosowania napowietrznych linii i przyłączy energetycznych;
- 6) nakaz wprowadzania zieleni towarzyszącej przy nowo powstałych obiektach, tworzenie zieleni izolacyjnej wzdłuż ciągów komunikacyjnych i parkingów;
- 7) nakaz przeznaczenia terenów niezabudowanych i nieutwardzonych pod zagospodarowanie zielenią izolacyjną i urządzoną;
- 8) nakaz przestrzegania zakazów, nakazów i ograniczeń określonych w rozporządzeniu Nr 1/2010 Dyrektora Regionalnego Zarządu Gospodarki Wodnej w Warszawie z dnia 27 maja 2010 r. w sprawie ustanowienia strefy ochronnej komunalnego ujęcia wody podziemnej w Suwałkach (z późn. zm.), w czasie obowiązywania rozporządzenia.

2. W celu ochrony środowiska, przyrody i krajobrazu kulturowego ustala się następujące zasady:

- 1) zakaz stosowania technologii niebezpiecznych dla środowiska;
- 2) zakaz składowania i magazynowania wszelkich odpadów;
- 3) zakaz budowy biogazowni i spalarni biomasy pochodzenia zwierzęcego;
- 4) zakaz budowy studni i szamb;
- 5) zakaz wydobywania kopaliny;
- 6) zakaz odprowadzania nieoczyszczonych ścieków do gruntu;
- 7) zakaz budowy elektrowni wiatrowych;

- 8) zrzut do wód powierzchniowych i gruntu wód deszczowych pochodzących z nawierzchni utwardzonych - zgodnie z przepisami szczególnymi;
- 9) dopuszczenie bezpośredniego zrzutu do wód powierzchniowych i do gruntu wód deszczowych pochodzących z powierzchni dachowych oraz terenów zielonych;
- 10) nakaz podłączenia do miejskich sieci wodociągowych;
- 11) nakaz odprowadzania ścieków bytowych systemem zbiorczym do kanalizacji miejskiej;
- 12) nakaz wykonywania dróg wewnętrznych, placów manewrowych i parkingów o nawierzchniach utwardzonych;
- 13) nakaz zamknięcia szkodliwego oddziaływania inwestycji w granicach działki inwestora;
- 14) nakaz przestrzegania emisji zanieczyszczeń powietrza wynikających z przepisów szczególnych;
- 15) nakaz przestrzegania dopuszczalnych poziomów hałasu w środowisku określonych w przepisach szczególnych.

3. Obszar planu w całości pokrywa się ze strefą ochrony pośredniej komunalnego ujęcia wody podziemnej w Suwałkach, w której obowiązują następujące zakazy:

- 1) rolniczego wykorzystania ścieków i osadów ściekowych;
- 2) przechowywania i składowania odpadów promieniotwórczych;
- 3) stosowania środków ochrony roślin, z wyjątkiem środków ochrony roślin dopuszczonych do stosowania w strefach ochrony ujęć wody;
- 4) budowy autostrad i dróg krajowych oraz torów kolejowych;
- 5) lokalizowania zakładów przemysłowych oraz ferm chowu lub hodowli zwierząt;
- 6) lokalizowania magazynów produktów ropopochodnych i innych substancji niebezpiecznych w rozumieniu przepisów ustawy z dnia 27 kwietnia 2001 r. Prawo ochrony środowiska (Dz. U. z 2019 r. poz.1396 z późn. zm.) oraz rurociągów do ich transportu;
- 7) lokalizowania składowisk odpadów komunalnych, niebezpiecznych, innych niż niebezpieczne i obojętne oraz obojętnych;
- 8) lokalizowania nowych ujęć wód podziemnych, z wyjątkiem studni zastępczych dla ujęcia komunalnego;
- 9) lokalizowania cmentarzy oraz grzebania zwłok zwierzęcych;
- 10) wydobywania kopaliny;
- 11) budowy studni kopanych;
- 12) wprowadzania ścieków do wód lub do ziemi, za wyjątkiem ścieków bytowych z oczyszczalni przydomowych oraz wód opadowych i roztopowych;
- 13) mycia pojazdów samochodowych, poza myjniami.

Rozdział 3.

USTALENIA DOTYCZĄCE ZACHOWANIA DZIEDZICTWA KULTUROWEGO ORAZ OCHRONY KRAJOBRAZU KULTUROWEGO

§ 11. Obszar objęty planem miejscowym nie jest objęty strefą ochrony konserwatorskiej.

§ 12. Na obszarze objętym planem miejscowym nie występują:

- 1) obiekty wpisane do rejestru zabytków;
- 2) obiekty wpisane do gminnej ewidencji zabytków;
- 3) stanowisko archeologiczne.

§ 13. W przypadku natrafienia w trakcie prowadzenia robót budowlanych lub ziemnych na przedmiot, co do którego istnieje przypuszczenie, iż jest on zabytkiem, należy:

- 1) wstrzymać wszelkie prace mogące uszkodzić lub zniszczyć odkryty przedmiot;
- 2) zabezpieczyć ten przedmiot i miejsce jego odkrycia;
- 3) niezwłocznie zawiadomić o tym fakcie wojewódzkiego konserwatora zabytków lub Prezydenta Miasta Suwałk.

Rozdział 4.

USTALENIA OGÓLNE DOTYCZĄCE ZAGOSPODAROWANIA TERENU

§ 14.1. Ustala się następujące ogólne warunki i zasady zagospodarowania terenu oraz kształtowania zabudowy:

- 1) projektowane inwestycje realizować zgodnie z warunkami technicznymi określonymi w przepisach szczególnych;
- 2) projektowana inwestycja nie może kolidować z istniejącym i projektowanym zagospodarowaniem terenów sąsiednich;
- 3) projektowana inwestycja nie może kolidować z istniejącym uzbrojeniem podziemnym, w szczególnych przypadkach dopuszcza się przebudowę uzbrojenia w oparciu o warunki techniczne wydane przez administratora sieci;
- 4) zasięg przestrzennej uciążliwości działalności związanej z lokalizacją inwestycji nie może wykraczać poza granice działki, na której będzie lokalizowana;
- 5) zakaz lokalizacji wszelkich obiektów i urządzeń o funkcjach niezwiązanych i kolidujących z podstawowym i dopuszczalnym przeznaczeniem terenu;
- 6) zakaz wznoszenia budynków gospodarczych, garażowych; funkcje gospodarczo - garażowe należy realizować jako wbudowane w budynki mieszkalne;
- 7) zakaz lokalizacji tymczasowych obiektów budowlanych;
- 8) zakaz składowania i magazynowania wszelkich odpadów;
- 9) zakaz realizacji wolno stojących budynków usługowych, handlowych, realizacja tych funkcji może być zlokalizowana jako wbudowane w partery budynków mieszkalnych;
- 10) zakaz stosowania na pokrycia dachowe blachy stalowej niepowlekannej;
- 11) podział terenu związany z wydzieleniem terenu pod zabudowę mieszkaniową oraz infrastrukturę towarzyszącą, w tym miejsca postojowe, może być zrealizowany na podstawie projektu zagospodarowania terenu lub na podstawie zainwestowania po realizacji inwestycji;
- 12) powierzchnię biologicznie czynną zagospodarować zielenią urządzoną i izolacyjną z elementami małej architektury;
- 13) ustalone na rysunku planu nieprzekraczalne linie zabudowy nie dotyczą:
 - a) dociepleń budynków,
 - b) obiektów i urządzeń reklamowych, urządzeń służących utrzymaniu porządku, urządzeń pomocniczych, infrastruktury technicznej, w tym stacji transformatorowych, masztów telekomunikacyjnych,
 - c) zadaszeń przy budynkach o wysięgu maksymalnie do 2,0 m, w tym podpór, wiat śmietnikowych i ich osłon,
 - d) obiektów małej architektury,
 - e) elementów zewnętrznych budynków takich jak: balkony, wykusze, loggie, tarasy, ryzality, gzymsy, podpory i słupy, podjazdy, rampy, schody wyrównawcze, pochylnie, podesty, platformy, żaluzji zewnętrznych,

f) parkingów, placów i ich osłon, dróg wewnętrznych, ogrodzeń.

- 14) elewacje od strony ulic Grunwaldzkiej i G. W. Sikorskiego należy traktować jako elewacje uprzywilejowane;
- 15) obowiązek wydzielenia miejsca na odpady komunalne w granicach działki, z dostępem do drogi;
- 16) na wszystkich terenach, położonych w granicach planu, dopuszcza się realizację obiektów i urządzeń infrastruktury technicznej;
- 17) zapewnić odpowiednią ilość miejsc postojowych dla rowerów i samochodów użytkowników stałych i przebywających okresowo, w tym również miejsca postojowe, dla pojazdów zaopatrzonej w kartę parkingową, z uwzględnieniem przepisów szczególnych i wskaźnika wymienionego w § 15 pkt 4 niniejszej uchwały.

2. Ustala się następujące zasady ochrony zdrowia, bezpieczeństwa ludzi i mienia oraz potrzeb obronności i bezpieczeństwa państwa:

- 1) realizacja i utrzymanie inwestycji (obiektów i urządzeń) celu publicznego o znaczeniu lokalnym i ponadlokalnym, niezbędnych na potrzeby obronności państwa i ochrony granicy państwowej, a także zapewnienia bezpieczeństwa publicznego, w tym budowa i utrzymanie:
 - a) układu drogowego, spełniającego poniższe warunki:
 - ulice i drogi powinny posiadać szerokość uniemożliwiającą zagruzowanie,
 - połączenia z traktami przelotowymi powinny zapewniać sprawną ewakuację ludności w okresie zagrożenia,
 - b) publicznych sieci i urządzeń służących do zaopatrzenia ludności w wodę,
 - c) publicznych sieci oświetleniowych, przystosowanych do zaciemniania i wygaszania w okresie podwyższonej obronności Państwa,
 - d) publicznych sieci przesyłowych telekomunikacyjnych, służących powiadamianiu i alarmowaniu w okresie podwyższonej obronności Państwa;
- 2) zasady ochrony zdrowia, bezpieczeństwa ludzi i mienia oraz potrzeby obronności i bezpieczeństwa Państwa – zgodnie z zarządzeniem Nr 7/2020 Wojewody Podlaskiego z dnia 19 stycznia 2020 r. w sprawie ustalenia wymagań obrony cywilnej.

§ 15. Ustala się następujące zasady w zakresie realizacji systemu komunikacyjnego i parkowania:

- 1) nawierzchnie dojazdów, chodników, parkingów oraz ścieżek rowerowych, placów realizować jako utwardzone;
- 2) zapewnić miejsca do parkowania rowerów i wyposażyć w niezbędne do tego urządzenia;
- 3) dopuszcza się parkingi podziemne lub wbudowane w bryłę budynku, przy założeniu zapewnienia minimum 20% niezbędnych miejsc parkingowych na poziomie terenu;
- 4) minimalną ilość miejsc postojowych dla samochodów osobowych należy przewidywać według poniższych wskaźników:
 - a) 1,5 miejsce postojowe /1 lokal mieszkalny w zabudowie wielorodzinnej,
 - b) 2 miejsca postojowe na 1 budynek mieszkalny jednorodzinny,
 - c) 1 miejsce na 40 m² powierzchni użytkowej podstawowej obiektu usługowego,
 - d) 1 miejsce postojowe na 30 m² powierzchni sprzedażowej,
 - e) 1 miejsce postojowe na 10 miejsc konsumpcyjnych dla gastronomii.

- 5) na terenie 1MW przy realizacji miejsc postojowych, należy 1 miejsce postojowe na 25 realizowanych miejsc parkingowych przeznaczyć jako miejsce parkingowe dla pojazdów zaopatrzonych w kartę parkingową;
- 6) dopuszcza się bilansowanie miejsc postojowych w pasach dróg publicznych, jeśli prawo do korzystania z nich wynika z umowy zawartej z administratorem drogi, z przepisów prawa, czynności prawnych, orzeczenia sądowego lub decyzji administracyjnej.

Rozdział 5.

USTALENIA DOTYCZĄCE OBSŁUGI PRZEZ INFRASTRUKTURĘ TECHNICZNĄ

§ 16. Ustala się następujące zasady zasilania w energię elektryczną:

- 1) zasilanie w energię elektryczną realizować w oparciu o stacje transformatorowe zlokalizowane na terenie oraz istniejące i projektowane stacje transformatorowe zlokalizowane na terenach sąsiednich;
- 2) dopuszcza się budowę stacji transformatorowych na wszystkich terenach;
- 3) nie wskazuje się konkretnej lokalizacji projektowanych stacji transformatorowych SN/nn; stacje winny być realizowane zgodnie z potrzebami inwestora w ramach jego działki z zapewnionym dojazdem z drogi publicznej; dokładną lokalizację stacji transformatorowych należy określić w projekcie budowlanym;
- 4) projektowane stacje transformatorowe 20/0,4 kV zasilające jednego odbiorcę należy lokalizować na jego działce, natomiast stacje służące do zasilania kilku odbiorców – na działkach wydzielonych; powyższe należy uwzględnić przy opracowywaniu projektów zagospodarowania działek; stacje transformatorowe realizować zgodnie z warunkami technicznymi wydanymi przez administratora sieci elektroenergetycznej;
- 5) projektowane stacje transformatorowe zasilić liniami kablowymi z miejskiej sieci elektroenergetycznej średniego napięcia;
- 6) wszystkie obiekty muszą być podłączone do sieci elektroenergetycznej i posiadać przyłącze elektroenergetyczne umożliwiające pobór energii elektrycznej w stopniu wystarczającym dla obsługi funkcji i sposobu zagospodarowania;
- 7) sieci elektroenergetyczne, stacje transformatorowe i przyłącza realizować zgodnie z warunkami technicznymi wydanymi przez administratora sieci;
- 8) urządzenia elektryczne kolidujące z projektowaną zabudową należy dostosować do projektowanego zagospodarowania terenu i przebudować zgodnie z warunkami wydanymi przez administratora sieci;
- 9) projektowane oświetlenie uliczne i inne tereny publiczne realizować jako wydzieloną sieć kablową zintegrowaną z istniejącym miejskim systemem oświetleniowym przede wszystkim w zakresie zaciemniania i wygaszania w okresie podwyższonej obronności Państwa;
- 10) trasy istniejących i projektowanych sieci mogą ulec zmianie w wyniku ich przebudowy zgodnie z warunkami administratora sieci;
- 11) trasy projektowanych linii elektroenergetycznych należy ustalić w projekcie budowlanym, zgodnie z przepisami szczególnymi;
- 12) zakaz budowy elektrowni wiatrowych;
- 13) dopuszcza się stosowanie ogniw i paneli fotowoltaicznych o mocy poniżej 100 kW.

§ 17. Ustala się następujące zasady obsługi telekomunikacyjnej:

- 1) obsługę telekomunikacyjną należy rozwiązać w oparciu o istniejące i projektowane sieci telefoniczne;
- 2) sieci telefoniczne realizować w oparciu o linie kanalizacji telefonicznej i kable doziemne;

- 3) przyłącza do poszczególnych budynków wykonać zgodnie z warunkami technicznymi administratora sieci;
- 4) urządzenia telekomunikacyjne kolidujące z projektowaną zabudową dostosować do projektowanego zagospodarowania przestrzennego i przebudować zgodnie z warunkami administratora sieci.

§ 18. Ustala się następujące zasady zaopatrzenia w wodę:

- 1) pobór wody dla potrzeb bytowych i przeciwpożarowych należy realizować z miejskich sieci wodociągowych zlokalizowanych w ulicach sąsiadujących z terenem objętym przedmiotowym planem;
- 2) pobór wody do celów przeciwpożarowych należy realizować bezpośrednio z miejskich sieci wodociągowych lub poprzez zbiorniki przeciwpożarowe budowane przez inwestorów.

§ 19. Ustala się następujące zasady odprowadzania ścieków sanitarnych:

- 1) nakaz odprowadzania ścieków bytowych systemem zbiorczym do istniejącej miejskiej kanalizacji sanitarnych zlokalizowanej w ulicach sąsiadujących z terenem objętym przedmiotowym planem;
- 2) przyłącza, muszą być wykonane w technologii zapewniającej szczelność;
- 3) zakaz budowy przydomowych oczyszczalni ścieków oraz szczelnych zbiorników na nieczystości.

§ 20. Ustala się następujące zasady odprowadzania wód opadowych i roztopowych:

- 1) podstawowym sposobem odprowadzania wód opadowych i roztopowych z terenów zabudowy mieszkaniowej wielorodzinnej MW i jednorodzinnej MN jest zagospodarowanie ich na działce inwestora poprzez bezpośrednie odprowadzenie do ziemi przy spełnieniu warunków określonych w przepisach szczególnych;
- 2) w przypadku braku możliwości odprowadzania wód opadowych i roztopowych do ziemi, dopuszcza się odprowadzanie do istniejącej miejskiej sieci kanalizacji deszczowej w ulicach sąsiadujących z terenem objętym przedmiotowym planem na warunkach określonych w przepisach szczególnych.

§ 21. Ustala się następujące zasady w zakresie zaopatrzenia w ciepło:

- 1) nakaz realizacji zaopatrzenia w ciepło z miejskiej sieci ciepłowniczej lub gazowej;
- 2) dopuszcza się ogrzewanie elektryczne oraz stosowanie ogniw fotowoltaicznych;
- 3) ustala się, że energia cieplna będzie dostarczana na potrzeby ogrzewania pomieszczeń, ciepłej wody użytkowej, wentylacji i klimatyzacji;
- 4) zaopatrzenie w ciepło terenów budowlanych objętych planem przewiduje się z istniejących kanałów ciepłowniczych i sieci gazowych w ulicach sąsiadujących z terenem objętym przedmiotowym planem na warunkach określonych w przepisach szczególnych.

§ 22. Ustala się następujące zasady w zakresie zaopatrzenia w gaz:

- 1) zaopatrzenie w gaz poszczególnych budynków przewiduje się docelowo z systemu sieci gazowej;
- 2) przyłącza poszczególnych obiektów należy realizować zgodnie z warunkami technicznymi i przepisami szczególnymi;
- 3) szafki gazowe powinny być lokalizowane zgodnie z przepisami szczególnymi;
- 4) linia ogrodzeń powinna przebiegać minimum 0,5 m od gazociągu.

§ 23. Ustala się następujące zasady dotyczące gospodarki odpadami:

- 1) nakaz składowania, zagospodarowania lub utylizacji odpadów, stosownie do ich charakteru, na warunkach określonych przez gminę i w przepisach szczególnych;
- 2) na działkach budowlanych należy przewidzieć miejsca na pojemniki służące do czasowego gromadzenia odpadów stałych z uwzględnieniem możliwości ich segregacji;
- 3) dopuszcza się realizację zbiorczych pojemników umożliwiających selektywną zbiórkę odpadów obsługujących zespół działek budowlanych.

§ 24. Ustala się następujące ogólne zasady w zakresie realizacji systemu zaopatrzenia w media:

- 1) realizacje sieci infrastruktury technicznej są inwestycjami celu publicznego;
- 2) system zaopatrzenia w media wymaga wykorzystania, rozbudowy i ewentualnej przebudowy istniejących sieci;
- 3) budowa, przebudowa oraz podłączenie do sieci infrastruktury technicznej są możliwe na podstawie niniejszego planu oraz w oparciu o warunki techniczne i przepisy szczególne;
- 4) sieci infrastruktury technicznej, o ile nie wynika to z warunków technicznych, powinny być projektowane i prowadzone poza jezdniami ulic;
- 5) przebieg i usytuowanie sieci i urządzeń infrastruktury technicznej należy ustalić w projekcie budowlanym, zgodnie z przepisami szczególnymi;
- 6) dopuszcza się przebudowę i modernizację istniejących urządzeń infrastruktury technicznej wynikającą z zaspokojenia zapotrzebowania na media, utrzymania ich w należyтым stanie techniczno – użytkowym oraz zastosowania nowych technologii i form usprawniających przesył;
- 7) dopuszcza się budowę i eksploatację innych sieci i urządzeń technicznych niewymienionych w tekście uchwały pod warunkiem spełnienia wymagań zawartych w przepisach szczególnych i ustaleniach niniejszego planu;
- 8) sieci, jako inwestycje celu publicznego należy chronić przed zabudową, przełożenie sieci, kolizje sieci z innym uzbrojeniem, wymagają uzgodnienia z administratorem sieci;
- 9) przy łączeniu lub podziale nieruchomości gruntowych lub działek objętych planem przewidzieć dostępność do infrastruktury technicznej.

Rozdział 6.

USTALENIA SZCZEGÓŁOWE DLA TERENÓW WYRÓŻNIONYCH W PLANIE

§ 25. 1. Ustala się linie rozgraniczające wyznaczające teren zabudowy mieszkalnej wielorodzinnej, oznaczony na rysunku planu symbolem 1MW o powierzchni ok. 0,95 ha.

2. W zakresie przeznaczenia podstawowego na terenie 1MW ustala się funkcję mieszkalną wielorodzinną.

3. Zagospodarowanie i urządzenie terenu 1MW realizować wyłącznie w formie zorganizowanej działalności inwestycyjnej.

4. W zakresie przeznaczenia dopuszczalnego możliwa jest realizacja usług nieuciążliwych i handlowych w parterze budynku mieszkalnego wielorodzinnego.

5. Istniejące budynki są przeznaczone do rozbiórki bez prawa ich rozbudowy, nadbudowy i zmiany funkcji.

6. Na terenach, o którym mowa w ustępie 1, ustala się realizację:

- 1) budynków mieszkalnych wielorodzinnych;
- 2) lokali użytkowych, w tym handlowych o łącznej powierzchni sprzedażowej lub użytkowej podstawowej do 400 m² w jednym budynku;
- 3) urządzeń komunikacyjnych wewnętrznych: drogi, chodniki, parkingi, place manewrowe;

- 4) miejsc postojowych;
- 5) urządzeń sportu i rekreacji, placów zabaw dla dzieci, placów wypoczynkowych;
- 6) obiektów i urządzeń małej architektury i urządzeń podwórkowych;
- 7) zieleni izolacyjnej i towarzyszącej;
- 8) urządzeń służących utrzymaniu porządku;
- 9) oświetlenia terenu, urządzeń infrastruktury technicznej i urządzeń pomocniczych.

7. Zakaz zmiany funkcji lokali mieszkalnych na inne cele.

8. Zakaz realizacji obiektów tymczasowych.

9. Ustala się następujące warunki zabudowy i realizacji budynków:

- 1) nieprzekraczalne linie zabudowy zgodnie z rysunkiem planu, w odległości od:
 - a) linii rozgraniczającej ulicę Gen. Władysława Sikorskiego nie mniejszej niż 12,00 m,
 - b) linii rozgraniczającej ulicę Grunwaldzką nie mniej niż 5,00 m,
 - c) linii rozgraniczającej teren 1MW od strony południowej nie mniej niż 5,00 m.
- 2) obsługę komunikacyjną przewiduje się od strony południowej, z projektowanej drogi publicznej, znajdującej poza granicą planu;
- 3) projektowane obiekty powinny być spójne, co do form architektonicznych i zastosowanych materiałów, stanowiąc jednolity kompleks zabudowy;
- 4) architektura współczesna bez ograniczeń w zakresie stosowanych rozwiązań konstrukcyjnych i materiałów;
- 5) nakaz stosowania dachów płaskich;
- 6) garaże należy realizować jako wbudowane w obiekty mieszkalne;
- 7) wysokość zabudowy mieszkalnej wielorodzinnej do 4 kondygnacji nadziemnych, lecz nie wyżej niż 15,0 m powyżej poziomu terenu do attyki, dopuszcza się zwiększenie wysokości dla szybów dźwigowych do 16,0 m, dopuszcza się kondygnacje podziemne;
- 8) poziom posadowienia parterów budynków na wysokości umożliwiającej zapewnienie dostępności dla osób niepełnosprawnych, lecz nie wyżej niż 1,20 m nad poziomem terenu, od strony wejścia do klatki;
- 9) powierzchnia zabudowy do 30% pow. terenu;
- 10) powierzchnia terenów utwardzonych (drogi, parkingi, place) do 35% pow. terenu;
- 11) powierzchnia terenu biologicznie czynnego nie mniej niż 35% pow. terenu;
- 12) wskaźnik intensywności zabudowy w przedziale od 0,5 do 1,8;
- 13) minimum 20% niezbędnych miejsc postojowych należy zapewnić na poziomie terenu;
- 14) należy zapewnić miejsca postojowe ogólnodostępne, poza ogrodzeniem terenu w ilości minimum 5% ogólnego bilansu miejsc postojowych;
- 15) zapewnić odpowiednią ilość miejsc postojowych dla samochodów, zgodnie z § 15 pkt 4 niniejszej uchwały.

10. W kwestiach nieuregulowanych w niniejszym paragrafie, obowiązują ponadto przepisy odrębne oraz ustalenia ogólne zawarte w rozdziałach od 1 do 5.

§ 26. 1. Ustala się linie rozgraniczające wyznaczające teren zabudowy mieszkalnej jednorodzinnej, oznaczony na rysunku planu symbolem 2MN o powierzchni ok. 0,51 ha.

2. W zakresie przeznaczenia podstawowego na terenie 2MN ustala się funkcję mieszkaniową jednorodziną szeregową.

3. Zagospodarowanie i urządzenie terenu 2MN realizować wyłącznie w formie zorganizowanej działalności inwestycyjnej.

4. Na terenach, o którym mowa w ustępie 1, dopuszcza się realizację:

- 1) budynków mieszkalnych jednorodzinnych szeregowych;
- 2) urządzeń komunikacyjnych wewnętrznych: drogi, chodniki, place manewrowe, postojowe;
- 3) miejsc postojowych;
- 4) obiektów i urządzeń małej architektury i urządzeń podwórkowych;
- 5) zieleni izolacyjnej i towarzyszącej;
- 6) urządzeń służących utrzymaniu porządku;
- 7) oświetlenia terenu, urządzeń infrastruktury technicznej i urządzeń pomocniczych.

5. Przy podziale terenu, należy zachować szerokości działek budowlanych zgodnie z następującymi zasadami:

- 1) minimalna szerokość działki (za wyjątkiem działek narożnych) - 7,50 m;
- 2) minimalna szerokość drogi wewnętrznej - 5,0 m;
- 3) wydzielone działki powinny posiadać dostęp do drogi publicznej lub wewnętrznej.

6. Ustala się następujące warunki zabudowy i realizacji budynków:

- 1) nieprzekraczalne linie zabudowy zgodnie z rysunkiem planu, w odległości od:
 - a) linii rozgraniczającej ulicę Gen. Władysława Sikorskiego nie mniejszej niż 4,50 m,
 - b) linii rozgraniczającej teren 2MN od strony południowej nie mniej niż 3,20 m,
 - c) linii rozgraniczającej teren 2MN od strony wschodniej nie mniej niż 4,50 m,
 - d) linii rozgraniczającej teren 2MN od strony zachodniej nie mniej niż 5,00 m.
- 2) obsługę komunikacyjną przewiduje się od strony południowej z obszaru ulicy publicznej gminnej, znajdującej poza granicą planu;
- 3) projektowane obiekty powinny być spójne, co do form architektonicznych i zastosowanych materiałów, stanowiąc jednolity kompleks zabudowy;
- 4) architektura współczesna bez ograniczeń w zakresie stosowanych konstrukcji i materiałów;
- 5) wysokość zabudowy mieszkalnej jednorodzinnej szeregowej do attyki do 8,00 m licząc od poziomego terenu przy najniższym położonym wejściu;
- 6) głębokość traktu budynku mieszkalnego od 9,0 m do 13,0 m;
- 7) dopuszcza się podpiwniczenie;
- 8) dachy płaskie;
- 9) obowiązuje jednolita wysokość w jednym segmencie zabudowy;
- 10) obowiązuje jednolite pokrycie w całym zespole zabudowy;
- 11) poziom posadowienia parterów budynków do 0,9 m nad poziomem terenu, od strony wejścia;
- 12) powierzchnia zabudowy do 40% pow. terenu;
- 13) powierzchnia terenów utwardzonych (drogi, parkingi, place) do 30% pow. terenu;
- 14) powierzchnia terenu biologicznie czynnego nie mniej niż 30% pow. terenu;
- 15) wskaźnik intensywności zabudowy od 0,5 do 1,5;
- 16) zapewnić odpowiednią ilość miejsc postojowych dla samochodów w granicach terenu, zgodnie z § 15 pkt 4 niniejszej uchwały.

7. W kwestiach nieuregulowanych w niniejszym paragrafie, obowiązują ponadto przepisy odrębne oraz ustalenia ogólne zawarte w rozdziałach od 1 do 5.

Rozdział 7. **USTALENIA KOŃCOWE**

§ 27. W stosunku do terenu objętego niniejszym planem tracą moc ustalenia uchwały Nr XLV/490/06 z dnia 22 lutego 2006 r. Rady Miejskiej w Suwałkach w sprawie miejscowego planu zagospodarowania przestrzennego terenu ograniczonego ulicami: Gen. W. Sikorskiego, Grunwaldzką, 23 Października, Bakalarzewską i St. Staszica w Suwałkach, opublikowanej w Dzienniku Urzędowym Województwa Podlaskiego z dnia 4 kwietnia 2006 r., Nr 94, poz. 924.

§ 28. Dla nieruchomości położonych w granicach planu, dla których w związku z uchwaleniem planu wartość nieruchomości wzrasta ustala się jednorazową stawkę procentową stanowiącą podstawę ustalenia jednorazowej opłaty od wzrostu wartości nieruchomości w wysokości 30% (słownie: trzydzieści procent).


§ 29. Wykonanie uchwały powierza się Prezydentowi Miasta Suwałk.

§ 30. Uchwała wchodzi w życie po upływie 14 dni od dnia ogłoszenia w Dzienniku Urzędowym Województwa Podlaskiego.

Przewodniczący Rady Miejskiej
w Suwałkach

Zdzisław Przelomiec

Załącznik Nr 1 do uchwały Nr XXII/291/2020
Rady Miejskiej w Suwałkach
z dnia 27 maja 2020 r.

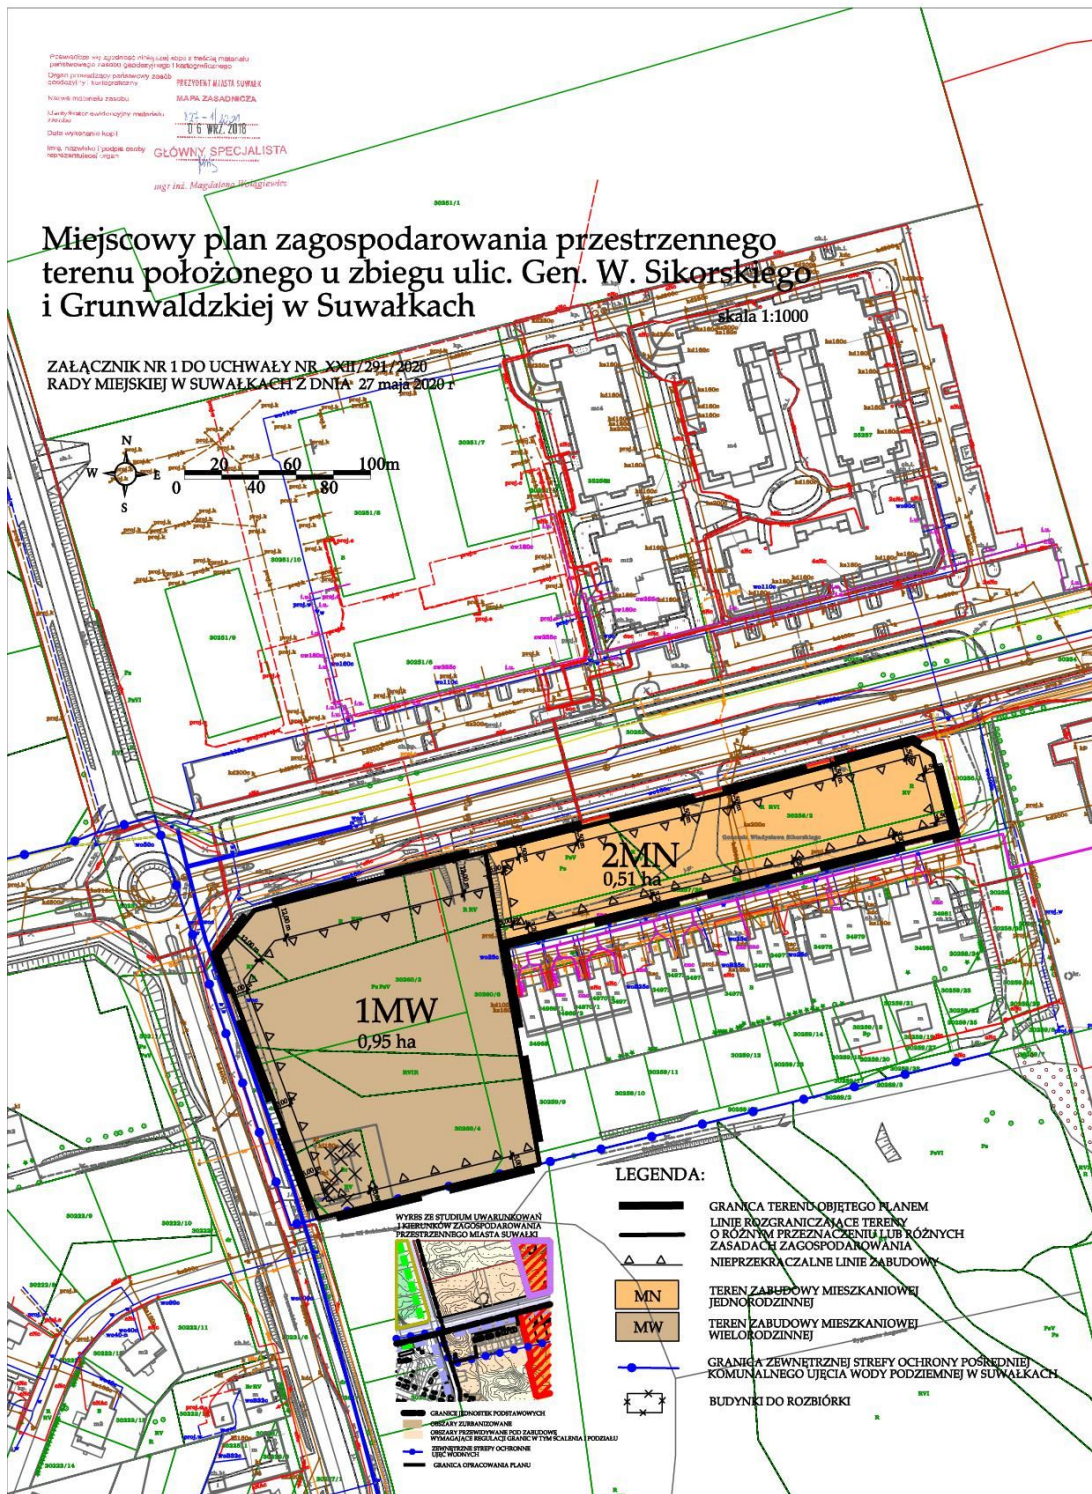

Załącznik Nr 2 do uchwały Nr XXII/291/2020

Rady Miejskiej w Suwałkach

z dnia 27 maja 2020 r.

**Lista nieuwzględnionych uwag
wniesionych do wyłożonego do publicznego wglądu miejscowego planu zagospodarowania
przestrzennego terenu położonego u zbiegu ulic Gen. W. Sikorskiego i Grunwaldzkiej
w Suwałkach**

Lp	Data wpływu uwagi	Nazwisko i imię, nazwa jednostki organizacyjnej	Treść uwagi	Oznaczenie nieruchomości, której dotyczy uwaga	Ustalenia projektu planu dla nieruchomości, której dotyczy uwaga
1	2	3	4	5	6
uwagi do projektu planu nie wpłynęły					

Załącznik Nr 3 do uchwały Nr XXII/291/2020
Rady Miejskiej w Suwałkach
z dnia 27 maja 2020 r.

Sposób realizacji zasad finansowania zapisanych w projekcie miejscowego planu zagospodarowania przestrzennego terenu położonego u zbiegu ulic Gen. W. Sikorskiego i Grunwaldzkiej w Suwałkach

Na podstawie art. 20 ust 1 ustawy z dnia 27 marca 2003 r. o planowaniu i zagospodarowaniu przestrzennym (Dz. U. z 2020 r., poz. 293, 471 i 782), stwierdza się, że na terenie objętym planem, inwestycje z zakresu infrastruktury technicznej, należące do zadań własnych gminy, będą realizowane zgodnie z uchwalonymi rocznymi planami inwestycyjnymi miasta Suwałki.