



## PREZYDENT MIASTA SUWAŁEK

ul. Mickiewicza 1 16-400 Suwałki  
tel.: (+48) 87 562 81 02, fax: (+48) 87 566 30 98      prezydent@um.suwalki.pl,  
www.um.suwalki.pl

Suwałki, 02.03.2023 r.

**Klub Radnych  
„Suwałki Przyszłości”**

DZM.055.1.2023

W związku z Państwa interpelacją z dn. 22 lutego 2023 r. dotyczącą wycinki brzozy przy ul. Ludwika Waryńskiego na wstępie chciałbym zapewnić, że podobnie jak Państwo przywiązując ogromną rolę do stanu zieleni w naszym mieście.

W okresie mojej kadencji liczba drzew w Suwałkach objętych ochroną pomnikową zwiększyła się o 14 sztuk, w efekcie czego obecnie w Suwałkach mamy 35 drzew będących pomnikami przyrody. Również w 2023 r. planujemy wytypować nowe drzewa i zaproponować Radzie Miejskiej w Suwałkach objęcie ich ochroną w formie pomników przyrody.

Zwiększamy stan zadrzewień w Parku Konstytucji 3 Maja, kończymy budowę Parku Północnego, położonego pomiędzy ul. Romana Minkiewicza, Aleksandra Putry i gen. Władysława Andersa, tworzymy nowy park przy ul. Świerkowej, planujemy realizację ogrodu sensorycznego, który miałby mieścić się na terenie nadrzecznym pomiędzy ul. 24 Sierpnia a ul. Wojska Polskiego. Planowane jest także utworzenie 4 parków kieszonkowych i 2 linearnych oraz „rozbetonowanie” centrum miasta, gdzie miałyby pojawić się nowe nasadzenia drzew.

To tylko kilka przykładów świadczących o istotnym znaczeniu zieleni w tkance miejskiej Suwałk.

Jednak musimy zdać sobie również sprawę z tego, że troska o zielenią miejską to także bieżąca kontrola i ocena jej stanu, między innymi pod kątem bezpieczeństwa zdrowia i mienia naszych mieszkańców. Ocena ta powinna dać odpowiedź między innymi na pytania:

- czy drzewo jest w dobrej kondycji zdrowotnej,
- czy nie grozi złamaniem konarów, a nawet pnia,
- czy lokalizacja krzewów i ich wysokość przy ścieżkach rowerowych lub chodnikach jest prawidłowa i nie zagraża bezpieczeństwu poruszania się pieszych i kierujących jednośladami.

JRZĄD MIEJSKI w SUWAŁKACH  
BIURO RADY MIEJSKIEJ

WPLYNĘŁO

Data: 2.03.2023      Podpis: P.M.

Bieżąca kontrola pozwala na podejmowanie trudnych decyzji o usunięciu niektórych drzew, realnie zagrażających bezpieczeństwu, ale w wielu przypadkach pozwala na uniknięcie wycinek drzew.

Brzoza brodawkowata, rosnąca przy ul. Ludwika Waryńskiego, będąca przedmiotem Państwa interpelacji, poddana została ocenie przez Miejskiego Konserwatora Zabytków oraz pracowników Zarządu Dróg i Zieleni w Suwałkach. Podczas oględzin stwierdzono liczne cechy wskazujące na jej zły stan zdrowotny, takie jak: występowanie posuszu gałęziowego i wypróchnień w części odziomkowej oraz śladów żerowania mrówki gmachówki, co świadczyło o postępującym rozkładzie drewna. Dodatkowym zagrożeniem była zachwiana statyka drzewa.

Zarząd Dróg i Zieleni w Suwałkach zwrócił się z wnioskiem o wycinkę brzozy do Miejskiego Konserwatora Zabytków w Suwałkach, który był organem właściwym do wydania zezwolenia na usunięcie drzew z terenów objętych ochroną konserwatorską. Po przeprowadzonym postępowaniu, w dniu 8 grudnia 2022 r. Miejski Konserwator Zabytków w Suwałkach decyzją nr 19/2022 wydał zezwolenie na wycinkę wspomnianej brzozy.

Nadmienić należy także, że ze względu na lokalizację drzewa w pasie drogowym wydanie decyzji wymagało wcześniejszego jej uzgodnienia z Regionalnym Dyrektorem Ochrony Środowiska w Białymstoku.

Stan zdrowotny drzewa spowodował, że wydający Decyzję Miejski Konserwator Zabytków w Suwałkach zwolnił wnioskującego z obowiązku dokonania nasadzeń zastępczych co potwierdza, że Decyzja o wycince przedmiotowego drzewa była uzasadniona.

Niemniej, przychylając się do Państwa interpelacji, a przede wszystkim mając na uwadze troskę o stan zadrzewień wyrażoną przez mieszkańców Suwałk, korzyści środowiskowe oraz walory estetyczne, jakie niesie za sobą obecność drzew w przestrzeni miejskiej informuję, że zobligowałem Zarząd Dróg i Zieleni w Suwałkach do dokonania wiosną bieżącego roku nowych nasadzeń w pasie ul. Ludwika Waryńskiego zgodnie z załączonym planem. Ponadto zobowiązałem jednostkę do informowania w przyszłości mieszkańców o zaplanowanych wycinkach drzew.

Z poważaniem


**Załączniki:**

1. Mapa planowanych nasadzeń na ul. L. Waryńskiego w Suwałkach


**Otrzymują:**

1. Adresat
2. Biuro Rady Miejskiej w Suwałkach
3. Wydział Ochrony Środowiska i Gospodarki Komunalnej Urzędu Miejskiego w Suwałkach
4. DZM a/a



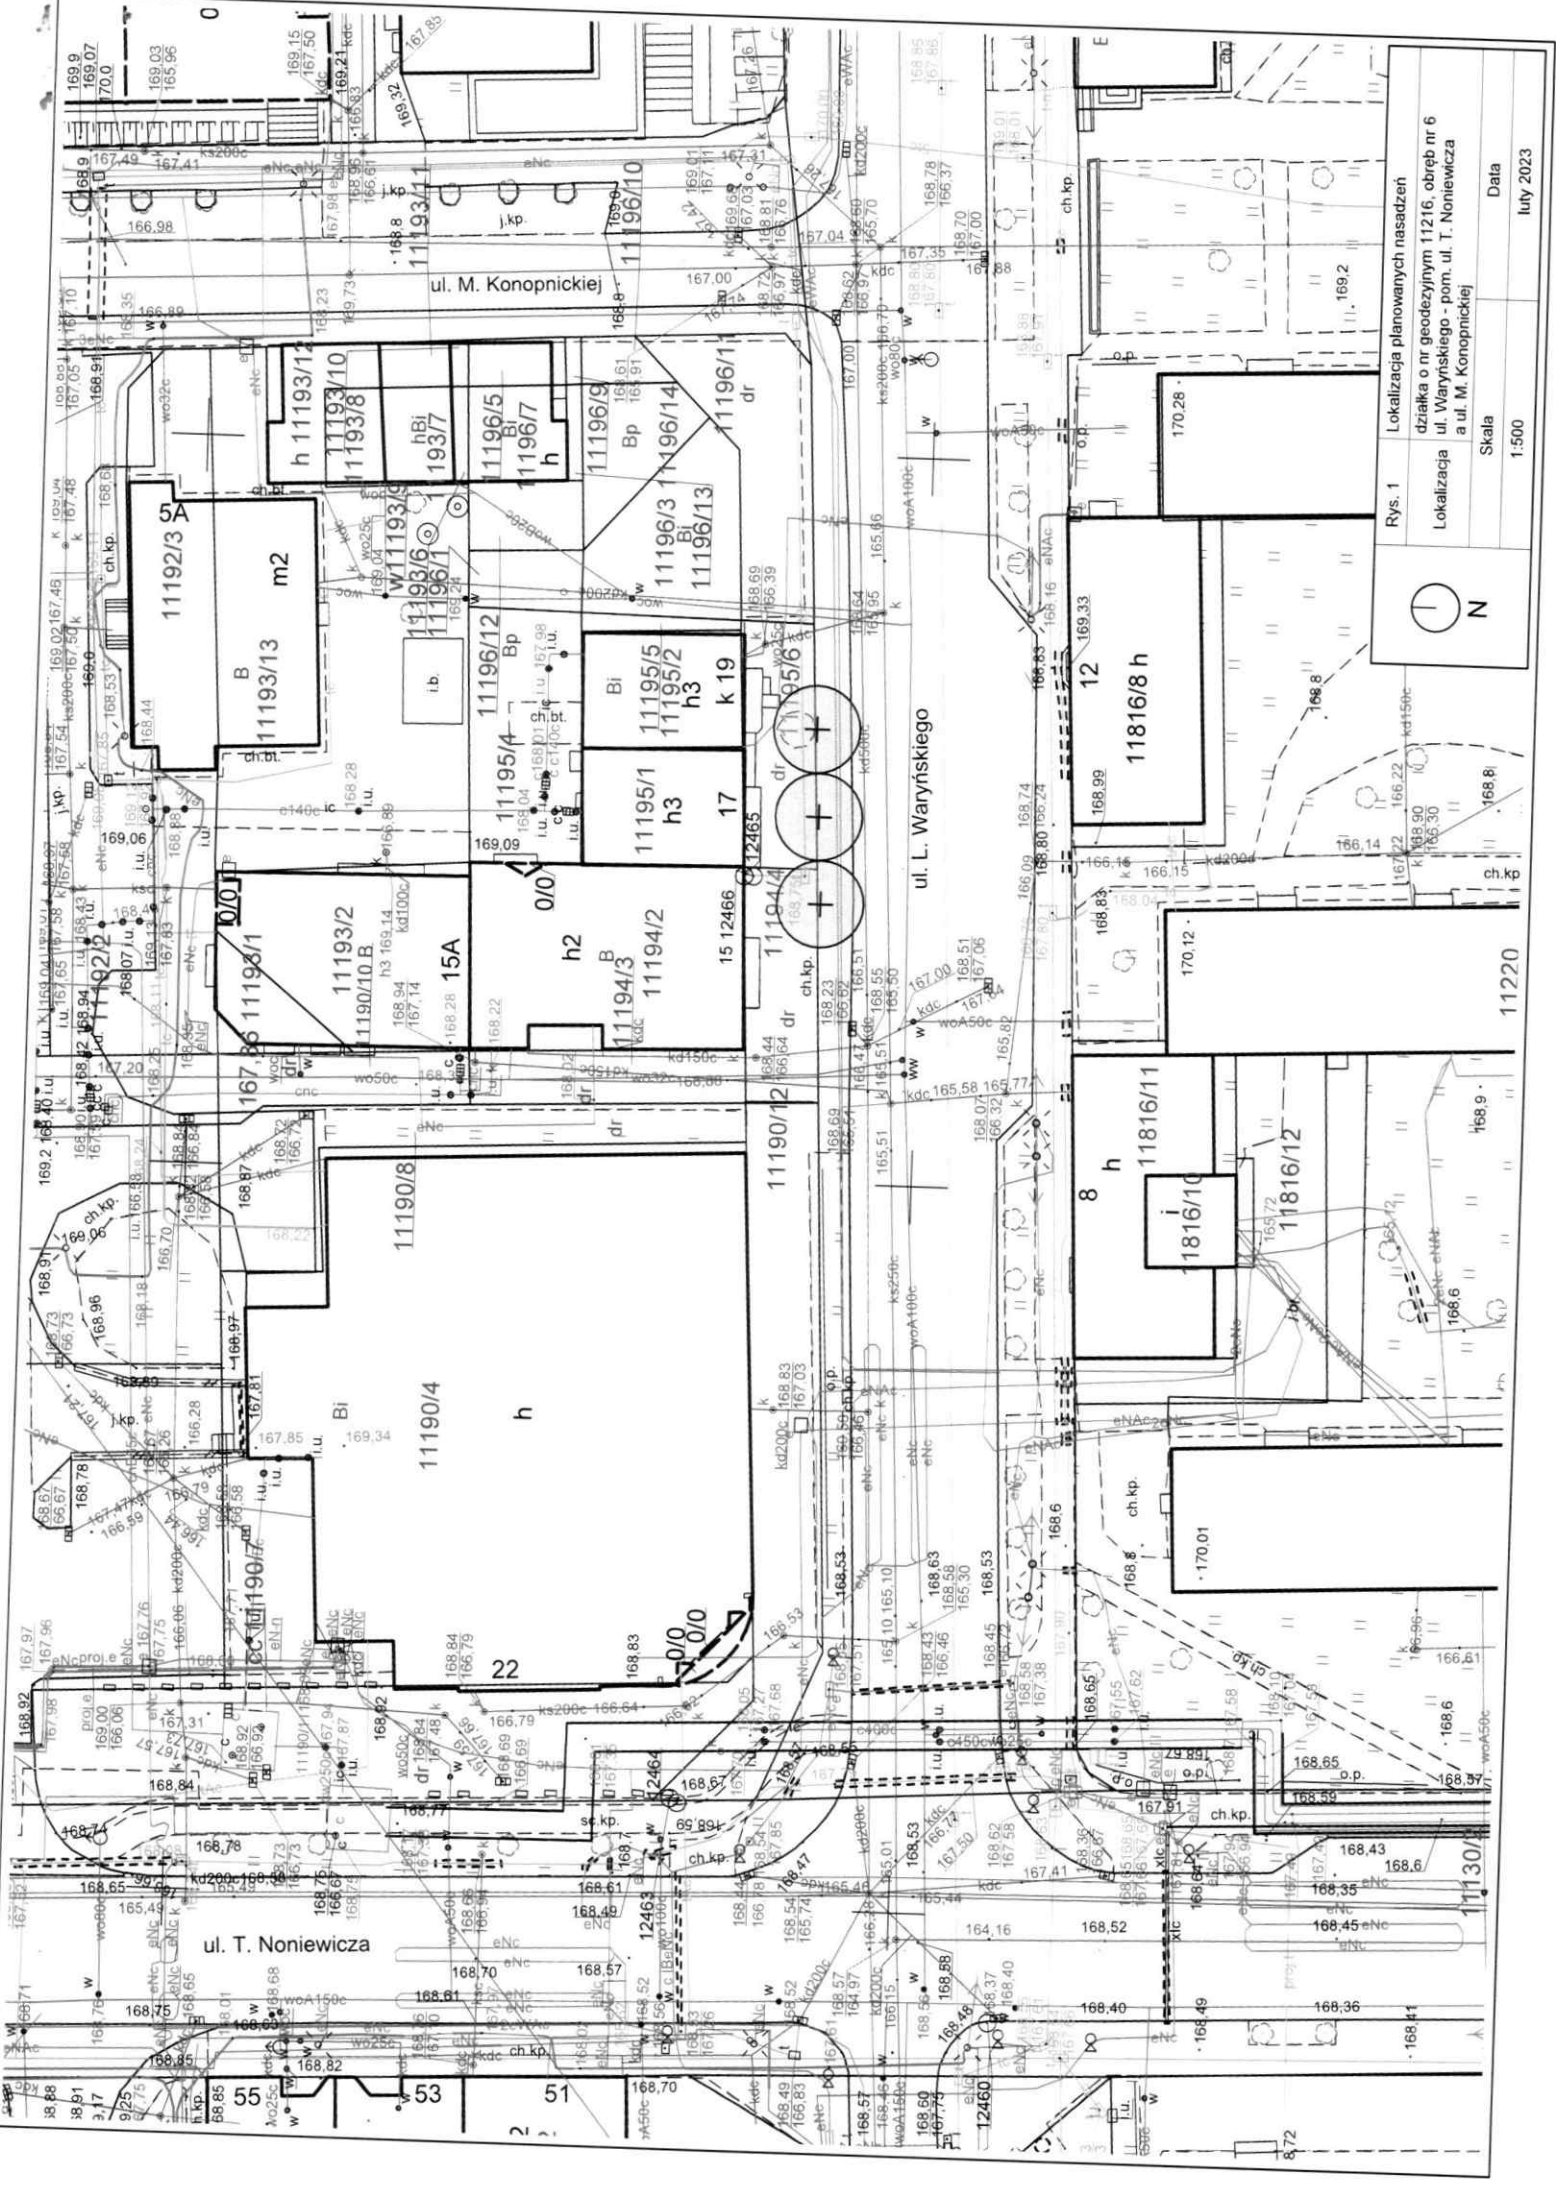

Rys. 1 Lokalizacja planowanych nasadzeń  
 działka o nr geodezyjnym 11216, obręb nr 6  
 ul. Waryńskiego - pom. ul. T. Noniewicza  
 a ul. M. Konopnickiej

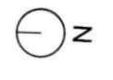

Data  
 luty 2023

Skala  
 1:500