

UCHWAŁA NR VI/39/07
RADY MIEJSKIEJ W SUWAŁKACH

z dnia 31 stycznia 2007 r.

**w sprawie miejscowego planu zagospodarowania przestrzennego rejonu ulicy Zarzecze
w Suwałkach.**

Na podstawie art. 18, ust. 2, pkt. 5 ustawy z dnia 8 marca 1990 r. o samorządzie gminnym (Dz. U. z 2001 r. Nr 142, poz. 1591; z 2002 r. Nr 23, poz. 220, Nr 62, poz. 558, Nr 113, poz. 984, Nr 153, poz. 1271, Nr 214, poz. 1806; z 2003 r. Nr 80, poz. 717, Nr 162, poz. 1568; z 2004 r. Nr 102, poz. 1055, Nr 116, poz. 1203, Nr 167, poz. 1759, z 2005 r. Nr 172, poz. 1441 i Nr 175, poz. 1457 oraz z 2006 r. Nr 17, poz. 128 i Nr 181, poz. 1337); art. 7 ust. 1 i 2 ustawy z dnia 3 lutego 1995 r. o ochronie gruntów rolnych i leśnych (Dz. U. z 2004 r. Nr 121, poz. 1266, z 2005 r. Nr 175, poz. 1462), art. 15, ust. 2 i art. 20, ust. 1 ustawy z dnia 27 marca 2003 r. o planowaniu i zagospodarowaniu przestrzennym (Dz. U. Nr 80, poz. 717; z 2004 r. Nr 6, poz. 41 i Nr 141, poz. 1492, z 2005 r. Nr 113, poz. 954 i Nr 130, poz. 1087, z 2006 r. Nr 45, poz. 319, Nr 225, poz. 1635) oraz uchwały Nr XX/229/04 Rady Miejskiej w Suwałkach z dnia 31 marca 2004 r. w sprawie przystąpienia do opracowania miejscowego planu zagospodarowania przestrzennego rejonu ulicy Zarzecze w Suwałkach – Rada Miejska w Suwałkach uchwala, co następuje:

§ 1. Po stwierdzeniu zgodności ze „Studium uwarunkowań i kierunków zagospodarowania przestrzennego gminy miasta Suwałki” uchwalonym uchwałą nr XLVII-378/98 Rady Miejskiej w Suwałkach z dnia 18 czerwca z 1998 r., zmienionym uchwałą nr XXXVI/342/2001 z dnia 31 stycznia 2001 r., rozstrzygnięciu o sposobie rozpatrzenia uwag wniesionych do planu i rozstrzygnięciu o sposobie realizacji zapisanych w planie inwestycji z zakresu infrastruktury technicznej, które należą do zadań własnych gminy, uchwala się miejscowy plan zagospodarowania przestrzennego rejonu ulicy Zarzecze w Suwałkach, obejmujący teren ograniczony ulicą Bakalarzewską, nowoprojektowanym odcinkiem ulicy Grunwaldzkiej, ulicą Zarzecze oraz terenami rekreacyjnymi zalewu Arkadia i wzdłuż rzeki Czarnej Hańczy w Suwałkach.

ROZDZIAŁ 1

USTALENIA OGÓLNE

§ 2. Miejscowy plan zagospodarowania przestrzennego rejonu ulicy Zarzecze w Suwałkach, zwany dalej planem, obejmuje obszar o powierzchni ok. 53,65 ha położony pomiędzy rzeką Czarą Hańczą, ulicami Bakalarzewską i Grunwaldzką, a od południa ograniczony obszarem rekreacyjnym „Arkadia”, określony na rysunku planu, stanowiącym załącznik Nr 1 do niniejszej uchwały.

§ 3. Przeznacza się na cele nierolnicze i nieleśne 10,3864 ha użytków rolnych, w tym:

- 1) RV 10,1399 ha;
- 2) PsVI 0,0486 ha;
- 3) ŁIV 0,1031 ha;
- 4) ŁV 0,0321 ha;
- 5) sady 0,0627 ha;

§ 4. Na terenach objętych planem wiodącą funkcją winna być zabudowa usługowa związana ze sportem i kulturą, uzupełniona zabudową mieszkaniową jednorodzinną.

§ 5. Celem regulacji prawnych zawartych w ustaleniach planu jest:

- 1) ustalenie zasad inwestowania, skomunikowania, rozbudowy i uporządkowania terenu stadionu i zespołu istniejących cmentarzy;
- 2) ustalenie zasad przeznaczenia terenów na potrzeby zabudowy usługowej związanej ze sportem i kulturą, uzupełnionej zabudową mieszkaniową wraz z obsługującą infrastrukturą techniczną;
- 3) ustalenie terenów publicznych;
- 4) ustalenie zasad zagospodarowania terenów, z jednoczesną minimalizacją skutków wpływu ustaleń planu na środowisko przyrodnicze;
- 5) rewaloryzacja środowiska przyrodniczego miasta;
- 6) porządkowanie istniejącej zabudowy.

§ 6. 1. Przedmiotem ustaleń planu są:

- 1) tereny dróg publicznych, oznaczone na rysunku planu symbolem KD;
- 2) tereny dróg publicznych powiązanych z zespołami parkingów publicznych, oznaczone na rysunku planu symbolem KD,KP;
- 3) tereny ciągów pieszo – jezdnych, oznaczone na rysunku planu symbolem KCp;
- 4) tereny parkingów publicznych, oznaczone na rysunku planu symbolem KP;
- 5) tereny zabudowy mieszkaniowej jednorodzinnej, oznaczone na rysunku planu symbolem MN;
- 6) tereny zabudowy usługowej związanej ze sportem, oznaczone na rysunku planu symbolem US;
- 7) tereny urządzeń i obiektów obsługi elektroenergetyki, oznaczone na rysunku planu symbolem E;
- 8) tereny zieleni parkowej wraz z głównymi ciągami rowerowymi, oznaczone na rysunku planu symbolem ZP,KX;
- 9) tereny cmentarzy, oznaczone na rysunku planu symbolem ZCa – ZCe;
- 10) tereny upraw ogrodniczych z dopuszczeniem wymiany funkcji na zieleni parkową, oznaczone na rysunku planu symbolem RO,ZP;
- 11) tereny upraw ogrodniczych z dopuszczeniem wymiany funkcji na usługi z zakresu sportu i rekreacji, oznaczone na rysunku planu symbolem RO,US;
- 12) tereny wód śródlądowych, oznaczone na rysunku planu symbolem WS.

2. Na terenach, o których mowa w ust. 1 ustala się przeznaczenie podstawowe, czyli dominujące na danym terenie w sposób określony w ustaleniach planu.

3. W uzasadnionych przypadkach na terenach, o których mowa w ust. 1 określa się przeznaczenie dopuszczalne, czyli uzupełniające lub wzbogacające przeznaczenie podstawowe w sposób określony w ustaleniach planu.

§ 7. 1. Plan składa się z następujących elementów podlegających uchwaleniu i opublikowaniu:

- 1) ustaleń planu, stanowiących treść niniejszej uchwały;
- 2) rysunku planu w skali 1:1000, stanowiącego załącznik nr 1 do niniejszej uchwały;
- 3) rozstrzygnięcia o sposobie rozpatrzenia uwag wniesionych do planu, stanowiącego załącznik nr 2 do niniejszej uchwały;
- 4) rozstrzygnięcia o sposobie realizacji zapisanych w planie inwestycji z zakresu infrastruktury technicznej, które należą do zadań własnych gminy, stanowiącego załącznik nr 3 do niniejszej uchwały.

2. Dokumentacja planu składa się z następujących elementów niepodlegających uchwaleniu:

- 1) rysunku ideogramu branżowego sieci wodno – kanalizacyjnych, ciepłych i gazowych, elektrycznych i telekomunikacyjnych w skali 1:1000;
- 2) oceny i analizy stanu istniejącego obszaru opracowania na lata 2000 – 2006 w zakresie rejestru wniosków i decyzji o warunkach zabudowy i zagospodarowania terenu oraz rejestru pozwoleń na budowę;
- 3) opracowania ekofizjograficznego podstawowego;
- 4) „Prognozy skutków oddziaływania planu na środowisko”;
- 5) „Prognozy skutków finansowych uchwalenia planu”.

§ 8. Przebieg linii rozgraniczającej postulowanej może być zmieniony lub uściślony w przypadku uzasadnionym rozwiązaniem urbanistycznym, zgodnym z ideą planu.

§ 9. Oznaczenia liniowe projektowanych sieciowych urządzeń infrastruktury technicznej wskazują ich orientacyjny przebieg i są do uściślenia w projektach technicznych inwestycji.

§ 10. 1. Tereny określone symbolami: 1KD,KP, 2KD, 3KD, 4KD, 5KD, 6KD, 7KP, 11KCp, 12KCp, 13KCp, 14KCp, 15KCp, 16KCp, 18US, 28ZP,KX, 29ZP,KX, przeznaczone są na cele publiczne i w wyniku realizacji planu powinny stać się własnością komunalną lub Skarbu Państwa.

2. Tereny określone symbolami 30RO,ZP, 31RO,ZP, 32RO,ZP, 33RO,ZP, 34RO,US i 35RO,US, pozostają w dotychczasowym użytkowaniu z docelowym przeznaczeniem na cele publiczne.

§ 11. Plan dopuszcza właścicielom lub użytkownikom istniejących nieruchomości lub ich części zlokalizowanych na wszystkich terenach, korzystanie z nich bez istotnych ograniczeń w dotychczasowy sposób. Dopuszcza się remontowanie, modernizowanie i przebudowę stanu istniejącego, doprowadzenie sieci infrastruktury technicznej. Zmiany w wyniku tych przedsięwzięć nie mogą uniemożliwiać realizacji określonego planem przeznaczenia terenu oraz naruszać ustaleń ochrony konserwatorskiej.

§ 12. Na terenie objętym niniejszym planem nie zachodzi potrzeba przeprowadzania procedury scalania i podziału nieruchomości na podstawie przepisów odrębnych.

§ 13. Tereny przeznaczone pod zabudowę oraz drogi obsługujące i urządzenia związane z komunikacją należy do czasu zagospodarowania ich zgodnie z planem użytkować w sposób dotychczasowy.

§ 14. Ilekroć w dalszych przepisach niniejszej uchwały jest mowa o:

- 1) planie – należy przez to rozumieć ustalenia planu, o którym mowa jest w § 1 uchwały, o ile z treści przepisu nie wynika inaczej;
- 2) uchwale – należy przez to rozumieć niniejszą uchwałę Rady Miejskiej w Suwałkach, o ile z treści przepisu nie wynika inaczej;
- 3) rysunku planu – należy przez to rozumieć rysunek planu w skali 1:1000, stanowiący załącznik do niniejszej uchwały;
- 4) obszarze – należy przez to rozumieć obszar o określonym rodzaju przeznaczenia podstawowego, wyznaczony na rysunku planu liniami rozgraniczającymi i oznaczony symbolem;
- 5) terenie – należy przez to rozumieć jeden lub więcej obszarów wyznaczonych na rysunku planu;
- 6) liniach rozgraniczających orientacyjnych – należy przez to rozumieć linie umożliwiające wzajemne przenikanie się sposobów użytkowania terenów (funkcji), a tym samym korygowanie ich przebiegu w zależności od zastosowanych rozwiązań technicznych i funkcjonalnych;
- 7) orientacyjnych liniach podziału wewnętrznego terenu – należy przez to rozumieć linie rozgraniczające tereny o tym samym przeznaczeniu i zasadach zagospodarowania, których przebieg będzie ostatecznie ustalony w projektach zagospodarowania;
- 8) nieprzekraczalnej linii zabudowy – należy przez to rozumieć linię ograniczającą obszar, na którym dopuszcza się wznoszenie budynków oraz określonych w ustaleniach planu rodzajów budowli naziemnych nie będących liniami przesyłowymi i sieciami uzbrojenia terenu;
- 9) usługach nieuciążliwych – należy przez to rozumieć takie usługi, których strefa uciążliwości nie wykracza poza granice terenu będącego we władaniu inwestora;
- 10) usługach w formie wbudowanej w budynek mieszkalny – należy przez to rozumieć zabudowę mieszkaniową, która uzupełniona jest o wbudowaną funkcję usługi, przy zachowaniu warunku, że jej powierzchnia użytkowa zawierać się będzie w przedziale od 0% do 30% łącznej całkowitej powierzchni użytkowej wszystkich obiektów przewidzianych do realizacji w ramach działki, bądź grupy działek objętych inwestycją;
- 11) imprezie masowej – należy przez to rozumieć imprezę sportową, artystyczną lub rozrywkową, na której liczba miejsc w obiekcie nie będącym budynkiem lub na terenie umożliwiającym przeprowadzenie imprezy masowej wynosi - nie mniej niż 1000, w przypadku hali sportowej lub innego budynku umożliwiającego przeprowadzenie imprezy – nie mniej niż 300, w przypadku innego budynku umożliwiającego przeprowadzenie imprezy – nie mniej niż 200;

- 12) obiekcie o indywidualnej formie architektonicznej – należy przez to rozumieć obiekt o wyróżniającej się na tle otoczenia architekturze, mającej na celu podkreślenie rangi swego położenia w układzie przestrzennym, np. zamknięcie perspektywy ciągów komunikacyjnych, zaznaczenie narożnika pierzei;
- 13) konserwacji – należy przez to rozumieć działanie zmierzające do utrzymania zabytku w niezmienionej postaci; działanie takie nie wyklucza w uzasadnionych przypadkach możliwości usunięcia niektórych nowych elementów w celu odsłonięcia lub uczytelnienia autentyku; dopuszcza się również działania dotyczące wzmocnienia konstrukcji (fundamentów, ścian, stropów i dachu) oraz utrzymania budynku w należytych stanie technicznym i użytkowym w celu uratowania zabytku;
- 14) rewitalizacji – należy przez to rozumieć całokształt działań na rzecz konserwacji, rekonstrukcji, rekompozycji, integracji i kontynuacji architektonicznej;
- 15) liczbie kondygnacji – należy przez to rozumieć liczbę kondygnacji budynku za wyjątkiem piwnic, suterenu, antresoli oraz poddaszy nieużytkowych;
- 16) drodze lub pasie drogowym – należy przez to rozumieć wydzielony pas terenu, przeznaczony do ruchu lub postoju pojazdów oraz ruchu pieszych wraz z leżącymi w jego ciągu obiektami inżynierskimi, placami, zatokami postojowymi, oraz znajdującymi się w wydzielonym pasie terenu chodnikami, ścieżkami rowerowymi, drogami zbiorczymi, drzewami i krzewami oraz urządzeniami technicznymi związanymi z prowadzeniem i zabezpieczeniem ruchu;
- 17) zieleni parkowej – należy przez to rozumieć zieleń urządzoną niską i wysoką, na której stosownie do potrzeb użytkowych przewiduje się placówki zabaw dla dzieci, miejsca rekreacyjne dostępne dla osób starszych i niepełnosprawnych, z dopuszczeniem urządzeń służących utrzymaniu porządku; urządzenia służące utrzymaniu porządku powinny być izolowane od placówek i urządzeń rekreacyjnych;
- 18) urządzeniach towarzyszących obiektom budowlanym – należy przez to rozumieć urządzenia budowlane, o których mowa w art. 3 pkt 9 ustawy z dnia 7 lipca 1994 r. Prawo budowlane (w brzmieniu z dnia 21 listopada 2003 r., Dz. U. z 2003 r. Nr 207, poz. 2016);
- 19) urządzeniach służących utrzymaniu porządku – należy przez to rozumieć śmietniki, trzepaki, ogrodzenia i osłony wraz z zielenią izolacyjną.

ROZDZIAŁ 2.

USTALENIA DOTYCZĄCE OCHRONY ŚRODOWISKA, PRZYRODY I KRAJOBRAZU

§ 15. 1. Podstawą ustaleń miejscowego planu jest zasada zrównoważonego rozwoju, przez którą rozumie się taki rozwój społeczno – gospodarczy, w którym następuje proces integrowania działań politycznych, gospodarczych i społecznych z zachowaniem równowagi przyrodniczej oraz trwałości podstawowych procesów przyrodniczych, w celu zagwarantowania możliwości zaspokajania potrzeb.

2. Ustala się priorytet wymagań ochrony środowiska poprzez:

- 1) ochronę zasobów przyrodniczych i dziedzictwa kulturowego oraz racjonalne zagospodarowanie przestrzeni miejskiej;
- 2) zakaz realizacji przedsięwzięć mogących znacząco oddziaływać na środowisko;
- 3) zakaz stosowania technologii niebezpiecznych dla środowiska;

- 4) zakaz powstawania obiektów nie spełniających wymogów zawartych w niniejszych przepisach;
- 5) przestrzeganie wymogów i zaleceń dotyczących zagospodarowania obszarów wyróżnionych w planie;
- 6) zalecenie stosowania źródeł ciepła nie emitujących zanieczyszczeń (energia elektryczna, słoneczna, pompy ciepłe) lub źródeł ciepła opalanych drewnem (lub innymi paliwami odnawialnymi), olejem, gazem;
- 7) ustalenie dla całego obszaru objętego planem dopuszczalnego poziomu hałasu określonego w przepisach szczególnych;
- 8) zakaz składowania wszelkich odpadów;
- 9) zakaz stosowania napowietrznych przyłączy energetycznych niskiego napięcia;
- 10) zakaz odprowadzania nieoczyszczonych ścieków do gruntu;
- 11) nakaz rozwiązywania gospodarki wodno – ściekowej w sposób nieszkodliwy dla środowiska;
- 12) zakaz zrzutu do wód powierzchniowych i gruntu nieoczyszczonych wód deszczowych pochodzących z nawierzchni utwardzonych (ulice, parkingi, place);
- 13) dopuszczenie bezpośredniego zrzutu do wód powierzchniowych i do gruntu wód deszczowych pochodzących z powierzchni dachowych oraz terenów zielonych;
- 14) ustalenie, że odprowadzenie ścieków socjalno – bytowych odbywać się będzie systemem zbiorczym do kanalizacji miejskiej.

3. Nakazuje się zwodociągowanie całego obszaru ze względu na położenie w strefie ochrony sanitarnej cmentarzy.

4. Dla obszaru, na którym głębokość do pierwszego zwierciadła wód podziemnych wynosi od 0,00 m do 2,00 m ppt, obowiązuje bezwzględne ustalenie geotechnicznych warunków posadawiania obiektów budowlanych zgodnie z aktualnymi przepisami odrębnymi.

5. Nowo projektowana zabudowa nie powinna przesłaniać ekspozycji widokowej obszarów położonych na przeciwnym brzegu rzeki.

6. Elewacje budynków zlokalizowanych na obszarach 24MN, 25MN, 26MN i 27MN, położone od strony rzeki, traktować należy jako uprzywilejowane.

7. Wzdłuż rzeki zostawić należy pas wolny od zabudowy, stanowiący tereny publiczne, zagospodarowany zielenią urządzoną i obejmujący obszary oznaczone w planie symbolami 28ZP,KX i 29ZP,KX. Dla obszarów tych niezbędne jest wykonanie projektu zagospodarowania i projektu zieleni.

8. Obszary oznaczone w planie symbolami 30RO,ZP, 31RO,ZP, 32RO,ZP i 33RO,ZP, położone pomiędzy obszarami wymienionymi w ust. 6 i 7 niniejszego rozdziału, przeznaczone są do pozostawienia jako ogrody przydomowe, z perspektywicznym przeznaczeniem na powiększenie obszaru 28ZP,KX.

9. Na obszary budowlane należy wprowadzić zieleni. Wymóg ten dotyczy w szczególności obszarów mieszkaniowych, na których należy przewidzieć minimum 25%,

powierzchni biologicznie czynnej, o ile ustalenia szczegółowe nie stanowią inaczej. Utrzymać i uzupełniać zielen izolacyjną wzdłuż dróg i parkingów.

ROZDZIAŁ 3

USTALENIA W ZAKRESIE OCHRONY DZIEDZICTWA KULTUROWEGO I ZABYTKÓW ORAZ DÓBR KULTURY WSPÓŁCZESNEJ

§ 16. Na obszarze objętym planem usytuowane są cmentarze oraz obiekty objęte ochroną konserwatorską, wpisane do rejestru zabytków.

§ 17. 1. Na podstawie niniejszego planu miejscowego dla niżej wymienionych obszarów i obiektów utrzymuje się istniejące formy ochrony konserwatorskiej:

- 1) stara część cmentarza rzymskokatolickiego, ul. Bakałarzewska, nr rej. A-520, oznaczona na rysunku planu symbolem 17ZCa;
- 2) cmentarz prawosławny, ul. Zarzecze, nr rej. A-618, oznaczony na rysunku planu symbolem 17ZCb;
- 3) cmentarz żydowski, ul. Zarzecze, nr rej. A-499, oznaczony na rysunku planu symbolem 17ZCc;
- 4) cmentarz ewangelicki, ul. Zarzecze, nr rej. A-832, oznaczony na rysunku planu symbolem 17ZCd;
- 5) kaplica cmentarna na cmentarzu rzymskokatolickim, nr rej. A-463;
- 6) prawosławna cerkiew cmentarna, nr rej (woj. podlaskiego) A-57.

§ 18. Na podstawie niniejszego planu obejmuje się ochroną konserwatorską istniejący przy ul. Zarzecze obszar cmentarza muzułmańskiego, oznaczony na rysunku planu symbolem 17ZCe.

§ 19. Wszelkie prace przy obiektach i na terenach zabytkowych oraz w bezpośrednim ich otoczeniu mogą być prowadzone tylko za zgodą służb konserwatorskich.

§ 20. Każda działalność inwestycyjna w strefie ochrony konserwatorskiej wymaga akceptacji Wojewódzkiego Konserwatora Zabytków zgodnie z obowiązującymi przepisami szczególnymi, dotyczącymi ochrony zabytków.

§ 21. Na wymienionym obszarze, zarówno na terenie zabudowanym, jak i niezabudowanym, pod powierzchnią gruntu, znajdują się relikty budowli i innych procesów związanych z działalnością człowieka, które są wartościowe pod względem historycznym, kulturowym i naukowym, i wymagają ochrony konserwatorskiej. W związku z powyższym inwestor ma obowiązek powiadomić Wojewódzki Oddział Ochrony Zabytków w Białymstoku, Delegatura w Suwałkach, o zamiarze rozpoczęcia robót ziemnych celem podjęcia nadzoru archeologicznego.

§ 22. Obszar opracowania graniczy bezpośrednio z obszarem zabytkowego układu urbanistycznego śródmieścia Suwałk, wpisanego do rejestru zabytków pod nr 31, decyzją nr KL.WKZ 534/31/d/79 z dnia 15.05.1979 r.

§ 23. W celu ochrony układu urbanistycznego zagospodarowanie terenów przyległych do obszarów zabytkowych musi uwzględniać wymogi wynikające z ochrony walorów krajobrazu kulturowego, ekspozycji widokowej oraz ładu przestrzennego.

§ 24. W celu ochrony budynków zabytkowych położonych na terenach cmentarza katolickiego i prawosławnego należy:

- 1) utrzymać odpowiedni stan techniczny i zachować historyczny charakter, wysokość i detale architektoniczne poprzez konserwację;
- 2) w miarę możliwości przywracać dawny wygląd budynków;
- 3) stosować pokrycia dachowe z blachy płaskiej miedzianej lub innych materiałów pokryciowych w kolorze utlenionej miedzi;
- 4) przy budowlanych pracach konserwatorskich stosować materiały odpowiadające stosowanym pierwotnie;
- 5) wszelkie prace projektowe dotyczące budynków zabytkowych poprzedzić wykonaniem inwentaryzacji architektonicznej, o zakresie ustalonym z Wojewódzkim Konserwatorem Zabytków.

ROZDZIAŁ 4

USTALENIA Z ZAKRESU OBSŁUGI PRZEZ INFRASTRUKTURĘ TECHNICZNĄ

§ 25. Ustala się następujące zasady zaopatrzenia w wodę:

- 1) pobór wody dla potrzeb socjalno - bytowych i przeciwpożarowych należy realizować z istniejących miejskich sieci wodociągowych biegnących w ulicach Zarzecze, Grunwaldzka i Bakalarzewska;
- 2) do budowy przewodów rozdzielczych należy rezerwować pasy terenu w obrębie linii rozgraniczających ciągów komunikacyjnych;
- 3) w ulicach lokalnych i dojazdowych sieć wodociagową wyposażać w hydranty uliczne spełniające wymagania według przepisów szczególnych;
- 4) zaopatrzenie w wodę dla potrzeb obiektów należy realizować zgodnie z warunkami technicznymi wydanymi przez administratora sieci miejskiej;
- 5) projektowaną sieć rozdzielczą należy realizować zgodnie z ideogramem branżowym.

§ 26. Ustala się następujące zasady w zakresie realizacji kanalizacji sanitarnej:

- 1) odprowadzenie ścieków sanitarnych z projektowanej i istniejącej zabudowy planuje się wyłącznie do istniejącej kanalizacji miejskiej w ulicach Zarzecze, Grunwaldzka i Bakalarzewska; odbiornikiem ścieków jest oczyszczalnia miejska, skąd po oczyszczeniu ścieki kierowane są do rzeki Czarnej Hańczy;
- 2) jakość oczyszczonych ścieków odprowadzanych do odbiornika musi odpowiadać wymogom przepisów szczególnych;
- 3) kanały sanitarne jak również przyłącza muszą być wykonane w technologii zapewniającej szczelność;
- 4) kanały sanitarne należy układać w liniach rozgraniczających ciągów komunikacyjnych;

- 5) przyłącza poszczególnych obiektów należy realizować zgodnie z warunkami technicznymi, wydanymi przez administratora sieci miejskich;
- 6) przepompownie ścieków należy traktować jak urządzenia liniowe, które można lokalizować na dowolnym terenie przy zachowaniu przepisów szczególnych;
- 7) projektowaną sieć lokalną należy realizować zgodnie z ideogramem branżowym.

§ 27. Ustala się następujące zasady w zakresie realizacji kanalizacji deszczowej:

- 1) z dróg o przekrojach ulicznych i placów utwardzonych wody opadowe należy odprowadzać do istniejącej kanalizacji deszczowej w ulicach Zarzecze, Grunwaldzka, Bakalarzewska oraz wzdłuż rzeki Czarnej Hańczy; odbiornikiem ścieków jest rzeka Czarna Hańcza; przed wprowadzeniem ścieków do odbiornika winny być one oczyszczone;
- 2) kanały deszczowe należy usytuować w liniach rozgraniczających ciągi komunikacyjne;
- 3) kanały i przyłącza muszą być realizowane w technologii zapewniającej szczelność, a tym samym uniemożliwienia oddziaływania na wody gruntowe;
- 4) jakość odprowadzanych ścieków do odbiornika musi odpowiadać wymogom przepisów szczególnych;
- 5) przyłącza poszczególnych obiektów należy realizować zgodnie z warunkami technicznymi, wydanymi przez administratora sieci miejskich;
- 6) projektowaną sieć lokalną należy realizować zgodnie z ideogramem branżowym.

§ 28. Ustala się następujące zasady w zakresie zaopatrzenia w ciepło:

- 1) zaopatrzenie w ciepło wszystkich budynków należy realizować z indywidualnych źródeł ciepła, spełniających wymagania przepisów szczególnych w zakresie emisji zanieczyszczeń do powietrza;
- 2) zaleca się stosowanie źródeł ciepła nie emitujących zanieczyszczeń (energia elektryczna, słoneczna, pompy ciepła) lub źródła ciepła opalane drewnem (lub innymi paliwami odnawialnymi), olejem, gazem;
- 3) zakazuje się instalowanie naziemnych zbiorników z gazem.

§ 29. Ustala się następujące zasady w zakresie realizacji zaopatrzenia w gaz:

- 1) zaopatrzenie w gaz poszczególnych budynków przewiduje się docelowo z miejskiego systemu sieci gazowej po doprowadzeniu gazu ziemnego do miasta Suwałk;
- 2) w ciągach projektowanych ulic, w chodnikach lub pasie zieleni należy pozostawić rezerwę terenu pod lokalizację przyszłych gazociągów, z uwzględnieniem wymogów zawartych w przepisach szczególnych;
- 3) przyłącza poszczególnych obiektów należy realizować zgodnie z warunkami technicznymi, wydanymi przez administratora sieci;
- 4) projektowaną sieć lokalną przedstawiono na ideogramie branżowym;
- 5) dopuszcza się ustalenie przebiegu trasy sieci gazowej wg innych tras niż wskazane w ideogramie, w zależności od indywidualnych warunków technicznych inwestorów;

- 6) przy scalaniu lub podziale nieruchomości gruntowych lub działek objętych planem przewidzieć dostępność do infrastruktury technicznej.

§ 30. Ustala się następujące zasady dotyczące gospodarki odpadami:

- 1) wymóg składowania, zagospodarowania lub utylizacji odpadów, stosownie do ich charakteru w kompostowni miejskiej, na warunkach określonych przez gminę i w przepisach szczególnych;
- 2) na działkach budowlanych należy przewidzieć miejsca na pojemniki służące do czasowego gromadzenia odpadów stałych z uwzględnieniem możliwości ich segregacji;
- 3) dopuszcza się realizację zbiorczych pojemników umożliwiających selektywną zbiórkę odpadów obsługujących zespół działek budowlanych.

§ 31. Ustala się następujące zasady zasilania w energię elektryczną:

- 1) zasilanie w energię elektryczną planowanych terenów budowlanych realizować w oparciu o istniejące stacje transformatorowe i projektowaną stację zlokalizowaną na terenie oznaczonym na rysunku planu symbolem 37E;
- 2) zaopatrzenie w energię elektryczną terenu wymagać będzie zrealizowania następujących inwestycji:
 - a) budowy stacji transformatorowej SN/nn (20/0,4 kV),
 - b) budowy kablowych linii średniego napięcia zasilających stację transformatorową,
 - c) budowy linii niskiego napięcia nn-0,4 kV w niezbędnym zakresie,
 - d) budowy sieci oświetlenia dróg,
 - e) przebudowy istniejących linii energetycznych kolidujących z projektowanym zagospodarowaniem terenu.
- 3) lokalizacja projektowanej stacji transformatorowej jest orientacyjna; dokładna lokalizacja, ilość i typ stacji wynikną z potrzeb odbiorców;
- 4) wszystkie obiekty muszą być podłączone do sieci elektroenergetycznej i posiadać przyłącze elektroenergetyczne umożliwiające pobór energii elektrycznej w stopniu wystarczającym dla obsługi funkcji i sposobu zagospodarowania;
- 5) poszczególne obiekty zasilic zgodnie z warunkami technicznymi wydanymi przez Zakład Energetyczny Białystok S.A. Rejon Energetyczny Suwałki;
- 6) dla obiektów wymagających zwiększonej pewności zasilania w energię elektryczną należy stosować zasilanie rezerwowe;
- 7) trasy adaptowanych w planie istniejących urządzeń elektrycznych mogą ulec zmianie w wyniku ich modernizacji;
- 8) urządzenia elektryczne kolidujące z projektowaną zabudową dostosować do projektowanego zagospodarowania przestrzennego i przebudować zgodnie z warunkami administratora sieci;
- 9) projektowane oświetlenie uliczne realizować jako wydzieloną sieć kablową zintegrowaną z istniejącym miejskim systemem oświetleniowym przede wszystkim w zakresie zaciemniania i wygaszania w okresie podwyższonej obronności Państwa;

- 10) wszystkie nowe linie elektroenergetyczne realizować jako kablowe;
- 11) projektowane sieci elektroenergetyczne należy realizować zgodnie z ideogramem branżowym.

§ 32. Ustala się następujące zasady obsługi telekomunikacyjnej:

- 1) obsługę telekomunikacyjną należy rozwiązać w oparciu o istniejące i projektowane sieci telefoniczne;
- 2) sieci telefoniczne realizować jako linie kanalizacji telefonicznej i kable doziemne;
- 3) przyłącza do poszczególnych budynków wykonać zgodnie z warunkami technicznymi administratora sieci;
- 4) urządzenia telekomunikacyjne kolidujące z projektowaną zabudową dostosować do projektowanego zagospodarowania przestrzennego i przebudować zgodnie z warunkami administratora sieci;
- 5) nie ogranicza się ilości operatorów sieci telefonicznych;
- 6) zakazuje się budowy masztów telefonii komórkowej, radiokomunikacyjnych, radionawigacyjnych i radiolokacyjnych; dopuszcza się montaż tych urządzeń i instalacji na obiektach budowlanych, pod warunkiem spełnienia wymagań określonych przepisami szczególnymi;
- 7) projektowane sieci telekomunikacyjne należy realizować zgodnie z ideogramem branżowym.

§ 33. Ustala się następujące ogólne zasady w zakresie realizacji systemu zaopatrzenia w media:

- 1) system zaopatrzenia w media wymaga wykorzystania, rozbudowy i ewentualnej przebudowy istniejących sieci;
- 2) budowa, przebudowa oraz podłączenie do sieci infrastruktury technicznej są możliwe na podstawie niniejszego planu i w oparciu o warunki techniczne wydane przez administratora sieci;
- 3) przebieg i usytuowanie sieci i urządzeń infrastruktury technicznej należy ustalić w projekcie budowlanym, zgodnie z przepisami szczególnymi;
- 4) proponowane trasy uzbrojenia przedstawione na ideogramie branżowym należy traktować jako orientacyjne, które mogą ulec zmianie na etapie projektów budowlanych;
- 5) dopuszcza się prowadzenie innych elementów uzbrojenia nie wymienionych w tekście planu oraz na ideogramach branżowych, w oparciu o obowiązujące przepisy szczególne, bez konieczności wprowadzania zmian w planie;
- 6) dopuszcza się przebudowę i modernizację istniejących urządzeń infrastruktury technicznej wynikającą z zaspokojenia zapotrzebowania na media, utrzymania ich w należytym stanie techniczno – użytkowym oraz zastosowania nowych technologii i form usprawniających przesył;
- 7) dopuszcza się budowę i eksploatację innych sieci i urządzeń technicznych nie wymienionych w tekście uchwały pod warunkiem spełnienia wymagań zawartych w przepisach szczególnych i ustaleniach niniejszego planu;

- 8) sieci, jako inwestycje celu publicznego, nakazuje się chronić przed zabudową;
- 9) dojazdy do urządzeń technicznych przewiduje się z istniejącego i projektowanego układu komunikacyjnego.

§ 34. 1. Ustala się następujące ogólne zasady w zakresie realizacji systemu komunikacyjnego:

- 1) utrzymanie klasy techniczno – użytkowej ulicy Grunwaldzkiej 1KD, KP wraz z terenem pod parkingi z miejscami postojowymi dla samochodów osobowych i autobusów, jako zbiorczej – „Z”;
- 2) utrzymanie klasy techniczno – użytkowej ulicy Zarzecze 2KD od skrzyżowania z ul. Bakalarzewską 3KD do skrzyżowania z projektowaną ulicą 4KD, jako lokalnej – „L”;
- 3) utrzymanie klasy techniczno – użytkowej ulicy Bakalarzewskiej 3KD jako zbiorczej – „Z”;
- 4) projektowanie ulicy 4KD jako zbiorczej – „Z”;
- 5) projektowanie ulicy 5KD jako lokalnej – „L”;
- 6) projektowanie ulicy 6KD jako dojazdowej – „D”;
- 7) projektowanie publicznych ciągów pieszych: 11KCp, 12KCp, 13KCp, 14KCp, 15KCp, 16KCp, w ciągu dróg gminnych.

2. Potrzeby w zakresie parkowania samochodów należy zabezpieczyć:

- 1) na terenie nieruchomości z zabudową mieszkaniową lub mieszkalno – usługową w ilości minimum 1 miejsce postojowe na 1 mieszkanie lub lokal usługowy, chyba, że dalsze ustalenia szczegółowe mówią inaczej;
- 2) na terenie nieruchomości z usługami zapewnić miejsca postojowe w ilości stosownej do potrzeb obsługi obiektu, lecz nie mniej niż 1 miejsce postojowe na 25 m² powierzchni sprzedażowej, łącznie z ewentualnymi garażami, o ile ustalenia szczegółowe nie stanowią inaczej;
- 3) na wyznaczonych terenach publicznych tj. w liniach rozgraniczających dróg publicznych, oznaczonych symbolem KD oraz KD, KP.

3. Należy zapewnić dostępność komunikacyjną terenów publicznych i usług dla osób niepełnosprawnych.

4. Na terenach parkingów na każde 20 stanowisk należy zapewnić przynajmniej jedno stanowisko dla osób niepełnosprawnych.

5. Minimum 5% powierzchni każdego z parkingów należy przeznaczyć na cele parkowania rowerów i wyposażyć w niezbędne do tego urządzenia.

6. Dopuszcza się parkingi wbudowane w bryłę budynku, przy założeniu zapewnienia minimum 20% niezbędnych miejsc parkingowych w poziomie terenu.

ROZDZIAŁ 5

USTALENIA DOTYCZĄCE OBRONY CYWILNEJ

§ 35. Ustala się następujące ogólne wymagania w zakresie obrony cywilnej, wynikające z przepisów odrębnych i szczególnych:

- 1) w budynkach o funkcjach handlowych, oraz w budynkach mieszkalno – usługowych, użyteczności publicznej i mieszkalnych wielorodzinnych, na etapie sporządzania planów zagospodarowania działek lub terenów należy przewidzieć ukrycia typu I lub schrony; w rejonie budownictwa mieszkalnego jednorodzinnego należy zaplanować ukrycia typu II; ukrycia wykonywane będą w okresie podwyższonej gotowości obronnej państwa;
- 2) w przypadku zaprojektowania obiektu dla większej niż 15 liczby osób, obowiązuje opracowanie „Aneksu OC”, który podlega uzgodnieniu z wydziałem Zarządzania Kryzysowego Podlaskiego Urzędu Wojewódzkiego w Białymstoku;
- 3) na obszarze opracowania, bez względu na typ zabudowy, należy zarezerwować tereny pod budowę awaryjnych studni wody pitnej, przyjmując normę wynoszącą 7,5 l na osobę; odległość studni od budynków powinna wynosić do 800 m;
- 4) istniejące studnie należy zabezpieczyć przed likwidacją i przystosować do sprawnego uruchomienia eksploatacyjnego w sytuacjach kryzysowych;
- 5) oświetlenie zewnętrzne (np. ulice, budynki) należy przystosować do wygaszania;
- 6) należy uwzględnić system alarmowania mieszkańców poprzez syreny alarmowe o promieniu słyszalności do 300 metrów;
- 7) układ projektowanych oraz modernizowanych dróg i ulic powinien spełniać następujące warunki:
 - a) ulice i drogi powinny posiadać szerokość uniemożliwiającą zagruzowanie,
 - b) połączenia z traktami przelotowymi powinny zapewniać sprawną ewakuację ludności w okresie zagrożenia,
 - c) należy wyznaczyć bezpieczne trasy przejazdu dla pojazdów z niebezpiecznymi środkami chemicznymi.

ROZDZIAŁ 6

USTALENIA DOTYCZĄCE OCHRONY PRZECIWPOŻAROWEJ

§ 36. Ustala się następujące ogólne wymagania w zakresie ochrony przeciwpożarowej, wynikające z przepisów odrębnych i szczególnych:

- 1) projektowaną zabudowę należy realizować zgodnie z warunkami technicznymi, jakim powinny odpowiadać budynki i ich usytuowanie;
- 2) należy zapewnić właściwą ochronę przeciwpożarową i zabezpieczenia przeciwpożarowe budynków;
- 3) należy zapewnić zaopatrzenie w wodę na cele przeciwpożarowe;
- 4) projektowana komunikacja powinna umożliwiać dojazd i dostęp dla jednostek ratowniczo – gaśniczych straży pożarnej.

ROZDZIAŁ 7

USTALENIA DOTYCZĄCE OCHRONY I KSZTAŁTOWANIA ŁADU PRZESTRZENNEGO, PARAMETRY I WSKAŹNIKI KSZTAŁTOWANIA ZABUDOWY ORAZ ZAGOSPODAROWANIA TERENU, W TYM LINIE ZABUDOWY, GABARYTY OBIEKTÓW I WSKAŹNIKI INTENSYWNOŚCI ZABUDOWY

§ 37. Ustala się następujące wymagania wynikające z potrzeb ochrony i kształtowania ładu przestrzennego:

- 1) nowa zabudowa mieszkalna powinna być kształtowana w formie zabudowy jednorodzinnej wolnostojącej;
- 2) budynki projektować należy jako dwukondygnacyjne, przy czym drugą kondygnację stanowić powinno poddasze użytkowe;
- 3) obowiązuje zakaz realizacji dachów o kalenicy przesuniętej w pionie, realizacji połączeń dachowych o różnym kącie nachylenia i otwierania dachów na całą długość;
- 4) główne kalenice dachowe należy projektować równolegle do ulicy;
- 5) należy stosować pokrycia dachowe z materiałów pokryciowych w kolorach utlenionej miedzi, zieleni, grafitu lub szarości; zakaz stosowania pokryć ocynkowanych;
- 6) dla obszarów 20MN, 21MN, 22MN, 23MN dopuszcza się realizację zabudowy gospodarczo – garażowej wolnostojącej na granicy działek, z zastrzeżeniem zakazu lokalizacji tej zabudowy na granicy z pasem drogowym bądź z ciągiem pieszo – jezdnią;
- 7) dla obszarów 19MN, 24MN, 25MN, 26MN i 27MN zakazuje się realizacji zabudowy gospodarczo – garażowej wolnostojącej; funkcje gospodarczo – garażowe należy zapewnić w projektowanych budynkach mieszkalnych;
- 8) obowiązuje zakaz stosowania ogrodzeń z elementów prefabrykowanych z polami wypełnionymi elementami tzw. ozdobnymi – tralkami, figurami geometrycznymi, ornamentami roślinnymi, itp. oraz ogrodzeń z kamienia, z otoczków i barwnych ciosów; dopuszcza się stosowanie w ogrodzeniach elementów z cegły klinkierowej lub silikatowej; pożądane ogrodzenia z elementów żeliwnych lub metalowych, barwionych na czarno.

ROZDZIAŁ 8

USTALENIA W ZAKRESIE KSZTAŁTOWANIA PRZESTRZENI PUBLICZNYCH

§ 38. Ustala się następujące wymagania wynikające z potrzeb kształtowania przestrzeni publicznych, do których zalicza się przestrzenie parkingów i tereny imprez masowych, sportów i rekreacji:

- 1) nakaz zapewnienia ładu przestrzennego, bezpieczeństwa, czystości i odpowiednich warunków sanitarnych;
- 2) zakaz wykonywania ogrodzeń innych, niż ustalone zapisami niniejszego planu;
- 3) nakaz nadania cech lokalnych nie tylko obiektom ale również różnym elementom i znakom informacyjnym, jak szyldy, tablice informacyjne, numery administracyjne posesji, itp. jeśli nie jest to sprzeczne z przepisami szczególnymi;
- 4) do oświetlenia ww. wymienionych terenów należy stosować latarnie i inne elementy oświetleniowe o formach dostosowanych do charakteru otaczającej zabudowy i środowiska.

ROZDZIAŁ 9

USTALENIA DOTYCZĄCE TERENÓW WYRÓŻNIONYCH W PLANIE

§ 39. 1. Ustala się linie rozgraniczające ul. Grunwaldzką wraz z terenem pod parkingi z miejscami postojowymi dla samochodów osobowych i autobusów, o szerokości w liniach

rozgraniczających 35,00 – 150,00 m, o powierzchni ok. 1,62 ha, oznaczonej na rysunku planu symbolem 1KD, ZP.

2. W granicach pasa drogowego ulicy 1KD, ZP należy zrealizować docelowo:

- 1) jezdnię o szerokości min. 7,00 m;
- 2) obustronne ścieżki rowerowe dwukierunkowe o szerokości nie mniejszej niż 2,00 m oddzielone od jezdni pasem zieleni szerokości nie mniejszej 3,00 m;
- 3) obustronne chodniki szerokości nie mniejszej 1,50 m przyległe do ścieżek rowerowych;
- 4) wydzielone parkingi z miejscami postojowymi dla samochodów osobowych i autobusów oraz stanowiska dla rowerów w ilości nie mniejszej niż 10% ogółu miejsc postojowych;
- 5) obiekty i urządzenia małej architektury oraz urządzenia służące utrzymaniu porządku;
- 6) uzbrojenie techniczne.

3. Dla ulicy 1KD, ZP ustala się następujące parametry:

- 1) ulica 1KD,ZP powinna mieć powiązania z innymi ulicami z ograniczeniami wynikającymi z zapewnienia wymaganego poziomu bezpieczeństwa ruchu drogowego;
- 2) nieprzekraczalne linie zabudowy dla obiektów budowlanych w odległości nie mniejszej niż 5,00 m od linii rozgraniczających ulicy;
- 3) skrzyżowania z ulicami oznaczonymi na rysunku planu symbolami 3KD i 4KD, projektuje się jako skrzyżowania o skanalizowanych potokach ruchu z wyspą centralną typu małe rondo.

§ 40. 1. Ustala się linie rozgraniczające ul. Zarzecze wyznaczające pas drogi publicznej o szerokościach w liniach rozgraniczających 12,00 – 32,00 m, o powierzchni ok. 4,55 ha., oznaczonej na rysunku planu symbolem 2KD.

2. W granicach pasa drogowego ulicy 2KD należy zrealizować docelowo:

- 1) jezdnię o szerokości 7,00 m;
- 2) obustronne chodniki bezpośrednio przyległe do jezdni o szerokości nie mniejszej niż 2,00 m, zaś tam gdzie szerokość ulicy na to pozwala obustronne chodniki o szerokości nie mniejszej niż 1,50 m oddzielone od jezdni zieleńcami;
- 3) obiekty i urządzenia małej architektury oraz urządzenia służące utrzymaniu porządku;
- 4) uzbrojenie techniczne.

3. Dla ulicy 2KD ustala się następujące parametry:

- 1) ulica 2KD powinna mieć powiązania z innymi ulicami z ograniczeniami wynikającymi z zapewnienia wymaganego poziomu bezpieczeństwa ruchu drogowego;
- 2) nieprzekraczalne linie zabudowy dla obiektów budowlanych w odległości nie mniejszej niż 5,00 m od linii rozgraniczających ulicy;
- 3) skrzyżowania z ulicami oznaczonymi na rysunku planu symbolami 3KD i 4KD projektuje się jako zwykłe.

§ 41. 1. Ustala się linie rozgraniczające ul. Bakalarzewskiej wyznaczające pas drogi publicznej o szerokości w liniach rozgraniczających 12,00 – 30,00 m, o powierzchni ok. 1,54 ha, oznaczonej na rysunku planu symbolem 3KD.

2. W granicach pasa drogowego ulicy 3KD należy zrealizować docelowo:

- 1) jedną jezdnię o szerokości 7,00 m;
- 2) obustronne chodniki o szerokości nie mniejszej niż 2,00 m.;
- 3) jednostronną ścieżkę rowerową o szerokości nie mniejszej niż 2,50 m ;
- 4) kładkę przez rzekę Czarną Hańczę dla ruchu rowerowego;
- 5) obiekty i urządzenia małej architektury oraz urządzenia służące utrzymaniu porządku;
- 6) uzbrojenie techniczne.

3. Dla ulicy 3KD ustala się następujące parametry:

- 1) ulica 3KD powinna mieć powiązania z innymi ulicami z ograniczeniami wynikającymi z zapewnienia wymaganego poziomu bezpieczeństwa ruchu drogowego;
- 2) nieprzekraczalne linie zabudowy dla obiektów budowlanych w odległości nie mniejszej niż 5,00 m od linii rozgraniczających ulicy;
- 3) skrzyżowanie z ulicą Grunwaldzką projektuje się jako skrzyżowanie o skanalizowanych potokach ruchu z wyspą centralną typu małe rondo, skrzyżowanie z ulicą Zarzecze projektuje się jako zwykłe.

§ 42. 1. Ustala się linie rozgraniczające wyznaczające pas drogi publicznej o szerokości w liniach rozgraniczających 30,00 m, o powierzchni ok. 1,02 ha., oznaczonej na rysunku planu symbolem 4KD.

2. W granicach pasa drogowego ulicy 4KD należy zrealizować docelowo:

- 1) jezdnię o szerokości 7,00 m;
- 2) obustronne zieleńce oddzielające jezdnię od chodników i ścieżek rowerowych, szerokości nie mniejszej niż 3,00 m;
- 3) obustronne jednokierunkowe ścieżki rowerowe szerokości nie mniejszej niż 1,50 m oddzielone od jezdni zieleńcami;
- 4) obustronne chodniki o szerokości nie mniejszej niż 1,50 m bezpośrednio przyległe do ścieżek rowerowych;
- 5) obiekty i urządzenia małej architektury oraz urządzenia służące utrzymaniu porządku;
- 6) uzbrojenie techniczne.

3. Dla ulicy 4KD ustala się następujące parametry:

- 1) ulica 4KD powinna mieć powiązania z innymi ulicami z ograniczeniami wynikającymi z zapewnienia wymaganego poziomu bezpieczeństwa ruchu drogowego;
- 2) linie nieprzekraczalnej zabudowy dla obiektów budowlanych w odległości nie mniejszej niż 5,00 m od linii rozgraniczających ulicy;

- 3) skrzyżowanie z ulicą Grunwaldzką oznaczoną na rysunku planu symbolem 1KD,ZP projektuje się jako skrzyżowanie o skanalizowanych potokach ruchu z wyspą centralną typu małe rondo, skrzyżowania z pozostałymi ulicami wyznaczonymi w planie projektuje się jako zwykłe.

§ 43. 1. Ustala się linie rozgraniczające wyznaczające pas drogi publicznej o szerokości w liniach rozgraniczających 15,0÷20,00 m, o powierzchni ok. 1,02 ha, oznaczonej na rysunku planu symbolem 5KD.

2. W granicach pasa drogowego ulicy 5KD, należy zrealizować docelowo:

- 1) jezdnię o szerokości 6,00 m;
- 2) obustronne zieleńce oddzielające jezdnię od chodników o szerokości nie mniejszej niż 3,00 m w miejscach zieleńców można alternatywnie lokalizować zatoki postojowe w układzie parkowania równoległym lub prostopadłym do osi ulicy;
- 3) obustronne chodniki o szerokości nie mniejszej niż 1,50 m oddzielone od jezdni zieleńcem;
- 4) obiekty i urządzenia małej architektury oraz urządzenia służące utrzymaniu porządku;
- 5) uzbrojenie techniczne.

3. Dla ulicy 5KD ustala się następujące parametry:

- 1) ulica 5KD powinna mieć powiązania z innymi ulicami z ograniczeniami wynikającymi z zapewnienia wymaganego poziomu bezpieczeństwa ruchu drogowego;
- 2) linie nieprzekraczalnej zabudowy dla obiektów budowlanych w odległości nie mniejszej niż 5,00 m od linii rozgraniczających ulicy;
- 3) skrzyżowania z ulicami oznaczonymi na rysunku planu symbolami 2KD i 4KD oraz 6 KD projektuje się jako zwykłe.

§ 44. 1. Ustala się linie rozgraniczające wyznaczające pas drogi publicznej o szerokości w liniach rozgraniczających 15,0 m, o powierzchni ok. 0,18 ha, oznaczonej na rysunku planu symbolem 6KD.

2. W granicach pasa drogowego ulicy 6KD należy zrealizować docelowo:

- 1) jezdnię o szerokości 6,00 m;
- 2) obustronne zieleńce oddzielające jezdnię od chodników o szerokości nie mniejszej niż 3,00 m w miejscach zieleńców można alternatywnie lokalizować zatoki postojowe w układzie parkowania równoległym do osi ulicy;
- 3) obustronne chodniki o szerokości nie mniejszej niż 1,50 m oddzielone od jezdni zieleńcem;
- 4) obiekty i urządzenia małej architektury oraz urządzenia służące utrzymaniu porządku;
- 5) uzbrojenie techniczne.

3. Dla ulicy 6KD ustala się następujące parametry:

- 1) nieprzekraczalne linie zabudowy dla obiektów budowlanych w odległości nie mniejszej niż 5,00 m od linii rozgraniczających ulicy;
- 2) skrzyżowania z ulicą Zarzecze oznaczoną na rysunku planu symbolem 2KD i z ulicą oznaczoną na rysunku planu symbolem 5KD projektuje się jako zwykłe.

§ 45. 1. Ustala się linie rozgraniczające wyznaczające obszar istniejących parkingów publicznych w zieleni urządzonej z miejscami postojowymi dla samochodów osobowych i autokarów, o powierzchni ok. 1,86 ha, oznaczony na rysunku planu symbolem 7KP.

2. W granicach obszaru 7KP należy poddać modernizacji, przebudowie i budowie:

- 1) dojazdu do obsługiwanych obszarów;
- 2) podłączenia do ulic 2KD i 4KD;
- 3) jezdnie manewrowe przy miejscach postojowych dla samochodów osobowych oraz autokarów umożliwiające połączenia z komunikacją zewnętrzną;
- 4) miejsca postojowe dla samochodów osobowych i dla autokarów;
- 5) miejsca parkowania rowerów w wielkości nie mniejszej niż 10% powierzchni parkingu;
- 6) chodnik przy granicy z obszarami 18US i 17ZCe;
- 7) zieleni urządzonej;
- 8) obiekty i urządzenia małej architektury oraz urządzenia służące utrzymaniu porządku;
- 9) uzbrojenie techniczne wynikające z potrzeb przyległych terenów budowlanych.

3. Dla obszaru 7KP:

- 1) ustala się podwiązanie do ulicy 2KD w oparciu o istniejące dwa wjazdy na parking;
- 2) ustala się podwiązanie do ulicy 4KD poprzez jeden istniejący wjazd na parking.

4. Dla obszaru 7KP w ramach przeznaczenia dopuszczalnego wyznacza się linie zabudowy zgodnie z rysunkiem planu, w których mogą znaleźć się obiekty ściśle związane z rozbudową i modernizacją terenu stadionu.

5. Ustala się warunki architektoniczne jak dla obszaru 18US.

6. Dopuszcza się czasowe aranżacje przestrzeni, w tym montaż obiektów tymczasowych w granicach wyznaczonych liniami zabudowy.

§ 46. 1. Ustala się ciągi piesze o szerokości w liniach rozgraniczających w obrębie granic opracowania 4,0 – 10,0 m, oznaczone na rysunku planu symbolami:

- 1) 8KCp o powierzchni ok. 0,02 ha;
- 2) 9KCp o powierzchni ok. 0,03 ha;
- 3) 10KCp o powierzchni ok. 0,08 ha;
- 4) 11KCp o powierzchni ok. 0,05 ha;
- 5) 12KCp o powierzchni ok. 0,04 ha;
- 6) 13KCp o powierzchni ok. 0,05 ha;
- 7) 14KCp o powierzchni ok. 0,09 ha;
- 8) 15KCp o powierzchni ok. 0,05 ha;
- 9) 16KCp o powierzchni ok. 0,09 ha.

2. W granicach ciągów pieszych 8KCp, 9KCp, 10KCp, 11KCp, 12KCp, 13KCp, 14KCp, 15KCp, 16KCp należy zrealizować docelowo:

- 1) chodniki o szerokości nie mniejszej niż 3,0 m;
- 2) obiekty i urządzenia małej architektury oraz urządzenia służące utrzymaniu porządku;
- 3) uzbrojenie techniczne.

3. Dla ciągów pieszych 8KCp, 9KCp, 10KCp, 11KCp, 12KCp, 13KCp, 14KCp, 15KCp, 16KCp ustala się nieprzekraczalne linie zabudowy dla obiektów budowlanych w odległości nie mniejszej niż 2,00 m od linii rozgraniczających ciągów pieszych.

§ 47. 1. Ustala się linie rozgraniczające wyznaczające obszar zespołu cmentarzy różnych wyznań, o łącznej powierzchni ok. 17,48 ha, oznaczony na rysunku planu symbolem 17 ZC.

2. Na obszar 17ZC składają się:

- 1) cmentarz rzymsko katolicki, o powierzchni ok. 10,44 ha, objęty częściowo ochroną konserwatorską, oznaczony na rysunku planu symbolem 17ZCa;
- 2) cmentarz prawosławny, o powierzchni ok. 2,71 ha, objęty ochroną konserwatorską, oznaczony na rysunku planu symbolem 17ZCb;
- 3) cmentarz żydowski, o powierzchni ok. 3,84 ha, objęty ochroną konserwatorską, oznaczony na rysunku planu symbolem 17ZCc;
- 4) cmentarz ewangelicki, o powierzchni ok. 0,45 ha, objęty ochroną konserwatorską, oznaczony na rysunku planu symbolem 17ZCd;
- 5) cmentarz muzułmański, o powierzchni ok. 0,04 ha, wskazany do objęcia ochroną konserwatorską na podstawie ustaleń niniejszego planu, oznaczony na rysunku planu symbolem 17ZCe.

3. Dla obszaru cmentarzy objętych ochroną konserwatorską i przewidzianych do objęcia ochroną oraz obiektów kubaturowych wpisanych do rejestru zabytków znajdujących się na nich, obowiązują ustalenia zawarte w Rozdziale 3 tekstu niniejszej uchwały.

4. Teren cmentarza rzymskokatolickiego położony poza strefą ochrony konserwatorskiej, oraz pozostałe obszary cmentarzy, powinny być zagospodarowywane zgodnie z przepisami szczególnymi.

§ 48. 1. Ustala się linie rozgraniczające wyznaczające obszar stadionu sportowego z zapleczem i obiektami towarzyszącymi, o powierzchni ok. 9,98 ha, oznaczony na rysunku planu symbolem 18US.

2. W zakresie przeznaczenia podstawowego na obszarze 18US utrzymuje się funkcję sportową i rekreacyjną.

3. Dopuszcza się realizowanie imprez masowych, czasowe aranżacje przestrzeni, w tym montaż obiektów tymczasowych.

4. Ustala się następujące warunki zagospodarowania terenu:

- 1) adaptuje się istniejące obiekty i urządzenia sportowe i usługowe z możliwością remontów, rozbudowy i dostosowania do parametrów umożliwiających rozgrywanie zawodów;

- 2) ustala się możliwość rozbudowy istniejącego stadionu wraz z niezbędnymi obiektami towarzyszącymi o elementy takie, jak: zadaszenia trybun, wieża spikerska; ustala się pojemność trybun na max. 2 000 miejsc;
- 3) ustala się możliwość budowy amfiteatru ze sceną dla max. 5 000 osób, a przy organizacji imprez masowych do 10 000 miejsc;
- 4) ustala się możliwość budowy hali sportowej z budynkami towarzyszącymi i zapleczem socjalnym;
- 5) ustala się możliwość budowy nowych boisk sportowych dla różnych dyscyplin sportowych;
- 6) ustala się możliwość przebudowy istniejącego ogrodzenia i budowę nowego;
- 7) ustala się możliwość budowy nowej infrastruktury technicznej, w tym studni głębinowej;
- 8) dopuszcza się realizację innych obiektów o funkcjach uzupełniających podstawowe przeznaczenie terenu;
- 9) dojazd zapewnia się od strony ulicy Zarzecze oraz od ulicy Grunwaldzkiej;
- 10) miejsca parkingowe dla samochodów osobowych i autokarów należy zapewnić w ilości stosownej do potrzeb użytkowników, lecz nie mniejszej niż 1 stanowisko na 20 uczestników zawodów;
- 11) nieprzekraczalne linie zabudowy ustala się zgodnie z rysunkiem planu;
- 12) wielkość powierzchni zabudowy w stosunku do powierzchni terenu maksimum 25% powierzchni w granicach linii rozgraniczających, bez powierzchni boisk i dróg dojazdowych;
- 13) udział powierzchni biologicznie czynnej minimum 40% powierzchni działki w granicach nieruchomości;
- 14) tereny niezagospodarowane i nieutwardzone należy zagospodarować zielenią, wzdłuż granic terenu wprowadzić nasadzenia drzew i krzewów tworzące zieleni izolacyjną;
- 15) poziom hałasu nie może przekroczyć norm określonych w przepisach szczególnych;
- 16) zapewnić należy urządzenia służące utrzymaniu porządku;
- 17) istniejąca zabudowa mieszkalna znajdująca się w granicach obszaru 18US na skutek realizacji ustaleń planu podlegać będzie likwidacji;
- 18) zakazuje się podziałów geodezyjnych uniemożliwiających zagospodarowanie terenu zgodnie z warunkami określonymi w uchwale.

5. Ustala się następujące warunki architektoniczne:

- 1) wysokość budynków związanych z obsługą obiektu stadionu - do czterech kondygnacji nadziemnych;
- 2) wysokość od średniego poziomu terenu do najwyższego punktu budynku nie wyżej niż 16,0 m;
- 3) architektura obiektów – współczesna.

§ 49. 1. Ustala się linie rozgraniczające wyznaczające obszar zabudowy mieszkaniowej jednorodzinnej, o powierzchni ok. 0,27 ha, oznaczony na rysunku planu symbolem 19MN.

2. W zakresie przeznaczenia podstawowego adaptuje się istniejącą zabudowę jednorodzinną.

3. W zakresie przeznaczenia dopuszczalnego – możliwość wymiany obiektów na nowe.

4. Nową zabudowę kształtować zgodnie z zasadami zapisanymi w rozdziale 7 niniejszego tekstu.

§ 50. 1. Ustala się linie rozgraniczające wyznaczające obszary zabudowy mieszkaniowej jednorodzinnej wolnostojącej, oznaczone na rysunku planu symbolami:

1) 20MN o powierzchni ok. 0,55 ha;

2) 21MN o powierzchni ok. 0,27 ha;

3) 22MN o powierzchni ok. 1,03 ha;

4) 23MN o powierzchni ok. 1,93 ha.

2. W zakresie przeznaczenia podstawowego adaptuje się istniejącą zabudowę jednorodzinną oraz wyznacza się działki nowej zabudowy jednorodzinnej wolnostojącej wzdłuż projektowanej ulicy 5KD.

3. W zakresie przeznaczenia dopuszczalnego ustala się możliwość wymiany istniejących obiektów na nowe.

4. Nową zabudowę kształtować zgodnie z zasadami zapisanymi w rozdziale 7 niniejszego tekstu.

§ 51. 1. Ustala się linie rozgraniczające wyznaczające obszary zabudowy mieszkaniowej jednorodzinnej wolnostojącej, oznaczone na rysunku planu symbolami:

1) 24MN o powierzchni ok. 0,18 ha;

2) 25MN o powierzchni ok. 0,22 ha;

3) 26MN o powierzchni ok. 0,43 ha;

4) 27MN o powierzchni ok. 0,67 ha.

2. Nową zabudowę mieszkaniową kształtować zgodnie z zasadami zapisanymi w rozdziale 7 niniejszego tekstu.

3. Elewacje budynków od strony rzeki należy traktować jako uprzywilejowane.

4. Budynki mieszkalne lokalizować należy zgodnie z wyznaczonymi na rysunku planu liniami zabudowy.

§ 52. 1. Ustala się linie rozgraniczające wyznaczające obszary zieleni parkowej, położone wzdłuż rzeki Czarnej Hańczy, oznaczone na rysunku planu symbolami:

1) 28ZP,KX o powierzchni ok. 1,90 ha;

2) 29ZP,KX o powierzchni ok. 0,53 ha.

2. W zakresie przeznaczenia podstawowego ustala się możliwość realizacji na tym obszarze ogólnodostępnej zieleni miejskiej o funkcji rekreacyjnej i ekologicznej, zapewniającej korzystne warunki klimatyczne i higieniczne dla środowiska miejskiego, stanowiącej część ciągu ekologicznego wzdłuż rzeki Czarnej Hańczy.

3. W zakresie przeznaczenia dopuszczalnego przewiduje się realizację obiektów małej architektury oraz kładek na wyznaczonych ciągach pieszo - rowerowych.

4. Zezwala się na ogrodzenie wzdłuż granic z obszarami o symbolach: 30RO,ZP, 31RO,ZP, 32RP,ZP, 33RO,ZP, 34RO,US, 35RO,US.

5. Zaleca się inwentaryzację i ocenę jakości istniejącej zieleni wysokiej i niskiej, i jej przebudowę.

§ 53. 1. Ustala się linie rozgraniczające wyznaczające obszary ogrodów uprawnych, oznaczone na rysunku planu symbolami:

- 1) 30RO,ZP o powierzchni ok. 0,20 ha;
- 2) 31RO,ZP o powierzchni ok. 0,35 ha;
- 3) 32RO,ZP o powierzchni ok. 0,45 ha;
- 4) 33RO,ZP o powierzchni ok. 0,34 ha.

2. Ustala się warunki zagospodarowania jak dla obszarów 28ZP,KX i 29ZP,KX zapisane w §51 tekstu niniejszej uchwały.

3. Utrzymuje się funkcję ogrodów uprawnych przydomowych, bez możliwości wprowadzania zabudowy mieszkalnej i gospodarczej. Dopuszcza się możliwość realizacji obiektów małej architektury. Tereny te docelowo przeznacza się na poszerzenie pasa zieleni parkowej wzdłuż rzeki Czarnej Hańczy

§ 54. 1. Ustala się linie rozgraniczające wyznaczające obszary zabudowy ogrodniczej oraz ogrodów uprawnych, oznaczone na rysunku planu symbolami:

- 1) 34RO,US o powierzchni ok. 0,27 ha;
- 2) 35RO,US o powierzchni ok. 2,75 ha.

2. Utrzymuje się funkcję produkcji ogrodniczej i funkcję mieszkaniową. Docelowo przewiduje się realizację obiektów i urządzeń o funkcjach sportowo – rekreacyjnych.

3. Dopuszcza się realizowanie imprez masowych, czasowe aranżacje przestrzeni, w tym montaż obiektów tymczasowych.

4. Ustala się następujące warunki zagospodarowania terenu:

- 1) ustala się możliwość budowy boisk sportowych dla różnych dyscyplin sportowych wraz z niezbędną infrastrukturą techniczną oraz obiektami obsługującymi;
- 2) dojazd zapewnia się od strony projektowanej ulicy 4KD;
- 3) miejsca parkingowe dla samochodów osobowych i autokarów należy zapewnić w obrębie wyznaczonych obszarów 34RO,US i 35RO,US w ilości stosownej do potrzeb użytkowników, lecz nie mniejszej niż 1 stanowisko na 20 uczestników imprezy;
- 4) nieprzekraczalne linie zabudowy ustala się zgodnie z rysunkiem planu;
- 5) wielkość powierzchni zabudowy w stosunku do powierzchni terenu maksimum 25% powierzchni w granicach linii rozgraniczających, bez powierzchni boisk i dróg dojazdowych;

- 6) udział powierzchni biologicznie czynnej minimum 40% powierzchni działki w granicach nieruchomości;
- 7) tereny niezagospodarowane i nieutwardzone należy zagospodarować zielenią, wzdłuż granic terenu wprowadzić nasadzenia drzew i krzewów tworzące zieleń izolacyjną;
- 8) poziom hałasu nie może przekroczyć norm określonych w przepisach szczególnych;
- 9) zapewnić należy urządzenia służące utrzymaniu porządku;
- 10) zakazuje się podziałów geodezyjnych uniemożliwiających zagospodarowanie terenu zgodnie z warunkami określonymi w uchwale.

5. Ustala się następujące warunki architektoniczne:

- 1) wysokość budynków związanych z obsługą boisk sportowych - do czterech kondygnacji nadziemnych;
- 2) wysokość od średniego poziomu terenu do najwyższego punktu budynku do 16,0 m;
- 3) architektura obiektów – współczesna.

§ 55. 1. Ustala się linie rozgraniczające wyznaczające obszar rzeki Czarnej Hańczy, o powierzchni ok. 1,53 ha, oznaczony na rysunku planu symbolem 36WS.

2. W celu podniesienia walorów rekreacyjnych i widokowych terenu przewiduje się:

- 1) korektę i umocnienie linii brzegowej rzeki;
- 2) realizację kładek na wyznaczonych ciągach pieszo rowerowych.

§ 56. 1. Ustala się linie rozgraniczające wyznaczające obszar urządzeń elektroenergetycznych, o powierzchni ok. 0,01 ha, oznaczony na rysunku planu symbolem 37E.

2. Na obszarze 37E przewiduje się budowę stacji elektroenergetycznej wraz z niezbędną infrastrukturą.

ROZDZIAŁ 10

USTALENIA KOŃCOWE

§ 57. Zgodnie z art. 15, ust. 2, w związku z art. 36, ust.4 ustawy o zagospodarowaniu przestrzennym, ustala się stawkę procentową, stanowiącą podstawę ustalenia jednorazowej opłaty od wzrostu wartości nieruchomości w wysokości:

- 1) dla terenów przeznaczonych pod zabudowę mieszkaniową, oznaczonych ogólnie symbolami MN - 30 % (słownie: trzydzieści procent);
- 2) dla terenów oznaczonych ogólnie symbolami KD i KP oraz KD,KP, KCp, E, US, RO,US i RO,ZP, przeznaczonych pod realizację celów publicznych takich, jak: komunikacja publiczna, urządzenia kubaturowe infrastruktury technicznej, tereny sportowo – rekreacyjne i tereny zieleni parkowej - 5% (słownie: pięć procent).

§ 58. Dla terenów oznaczonych ogólnie symbolami ZC, ZP,KX i WS nie ustala się stawki procentowej służącej naliczeniu opłaty, o której mowa w ust. 1, ponieważ nie przewiduje się wzrostu wartości tych terenów.

§ 59. W granicach objętych niniejszym planem tracą moc ustalenia miejscowego planu zagospodarowania przestrzennego terenów rekreacyjnych Zalewu Arkadia i terenów wzdłuż rzeki Czarnej Hańczy w Suwałkach, uchwalonego uchwałą Nr XVIII/199/04 Rady Miejskiej w Suwałkach z dnia 28 stycznia 2004 r. (Dziennik Urzędowy Województwa Podlaskiego Nr 17 z dnia 16 lutego 2004 r., poz. 342).

§ 60. Wykonanie uchwały powierza się Prezydentowi Miasta Suwałk.

§ 61. Uchwała wchodzi w życie po upływie 30 dni od daty jej ogłoszenia w Dzienniku Urzędowym Województwa Podlaskiego.

Przewodniczący Rady Miejskiej
w Suwałkach


Włodzimierz Marczewski

ZAŁĄCZNIK Nr 1 DO UCHWAŁY Nr VI/39/07
RADY MIEJSKIEJ W SUWAŁKACH z dnia 31 stycznia 2007r

ZAŁĄCZNIK Nr 1 DO UCHWAŁY Nr VI/39/07

RADY MIEJSKIEJ W SUWAŁKACH z dnia 31 stycznia 2007r



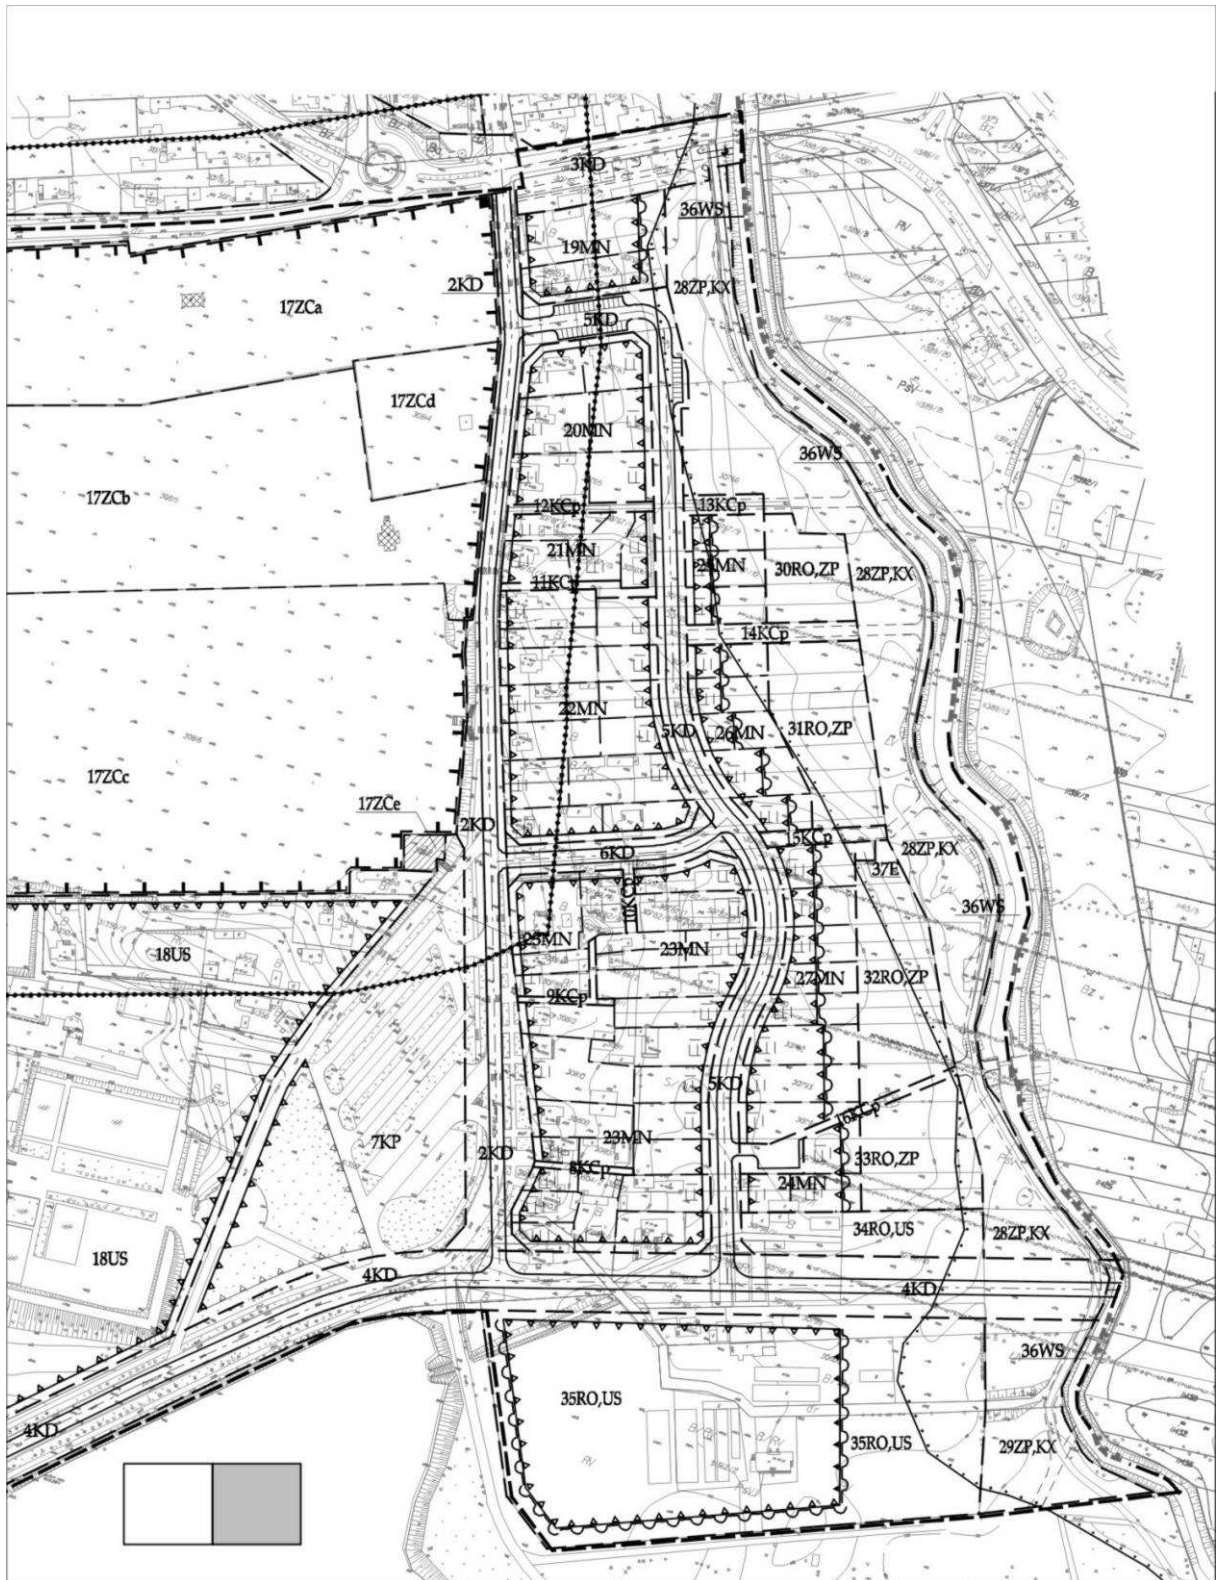

Załącznik Nr 2
do uchwały Nr VI/39/07
Rady Miejskiej w Suwałkach
z dnia 31 stycznia 2007 r.

Lista nieuwzględnionych uwag
wniesionych do wyłożonego do publicznego wglądu miejscowego planu zagospodarowania przestrzennego
rejonu ulicy Zarzecze w Suwałkach

L.p.	Data wpływu uwag	Nazwisko i imię, nazwa jednostki organizacyjnej i adres zgłaszającego uwagi	Treść uwagi	Oznaczenie nieruchomości której dotyczy uwaga	Ustalenia projektu planu dla nieruchomości której dotyczy uwaga	Uwagi
1	2	3	4	5	6	11
1.	2006-10-04	xxxxxxxxxxxxxxxxxxxx	Nie zgadzają się na przebieg drogi po istniejącym budynku mieszkalnym oraz studni, z której korzystają.	Dz. nr 30796, 30797/1	5KD 33RO,ZP 34RO,US	Projektowana komunikacja nie przebiega po budynku mieszkalnym.
2.	2006-10-23	xxxxxxxxxxxxxxxxxxxx	1. Żądają swobodnej budowy na całych działkach. 2. Nie zgadzają się z projektowaną drogą w poprzek działki. 3. Uważają, że ścieżkę rowerową przenieść trzeba na Sianożęć.	Dz. nr 30796, 30797/1	5KD 33RO,ZP 34RO,US	Wydzielono 2 działki budowlane
3.	2006-10-05	xxxxxxxxxxxxxxxxxxxx	Uważa, że szerokość proponowanej drogi lokalnej wynosić powinna max 13 m i ulica ta powinna mieć status tzw. ślepej, z wjazdem tylko od cmentarza katolickiego.	Dz. nr 30790, 30791	5KD, 27MN 32RO,ZP	
4.	2006-10-06	xxxxxxxxxxxxxxxxxxxx	Uważa, że szerokość proponowanej drogi lokalnej wynosić powinna max 13 m i ulica ta powinna mieć status tzw. ślepej, z wjazdem tylko od cmentarza katolickiego.	Dz. nr 30776, 30775	22MN 26MN 31RO,ZP 5KD	
5.	2006-10-10	xxxxxxxxxxxxxxxxxxxx	1. Uważa, że naruszono ogólne zasady planowania przestrzennego poprzez niezachowanie równości interesów prywatnego i publicznego. 2. Nie zgadzają się na przebieg ulic 4KD i 5KD.	Dz. nr 30798/11, 30798/8, 30798/9,	4 KD, 5 KD, 34RO,US	
6.	2006-10-24	xxxxxxxxxxxxxxxxxxxx xxxxxxxxxxxxxxxxxxxx	Nadal nie wyrażają zgody na budowę dróg przebiegających przez ich działkę, a jeżeli jednak dojdzie do realizacji planu żądają: 1) innej działki o większej powierzchni od posiadanej obok ich domu z możliwością zabudowy 2) wybudowania ekranu dźwiękoszczelnego 3) zadośćuczynienia pieniężnego z tytułu likwidacji szklarni 4) odszkodowania za utracone dochody do czasu osiągnięcia wieku emerytalnego 5) odszkodowania z tytułu utraty stabilności, spokoju i zdrowia	Dz. nr 30798/11, 30798/8, 30798/9,	4 KD, 5 KD, 34RO,US	
7.	2006-10-12	xxxxxxxxxxxxxxxxxxxx	Nie wyrażają zgody na realizację tego planu w stosunku do ich działki, po której przebiega projektowana droga 5KD, gdyż według nich przeszkodzi ona w przekształceniu terenu pod działki budowlane.	Dz. nr 30795	8KCp 5KD 33RO,ZP	Zaprojektowano działki budowlane skomunikowane z drogi 5KD
8.	2006-10-12	xxxxxxxxxxxxxxxx	Nie zgadzają się na przebieg drogi 4KD, a w przypadku poprowadzenia drogi przez ich posesję (zakład stolarski) proszą o wykupienie całej działki, a nie jej części.	Dz. nr 30799	35RO,US 4KD	
9.	2006-10-26	xxxxxxxxxxxxxxxx xxxxxxx	Sprzeciw dotyczący podziału działki w sposób zaprojektowany w mppz Zarzecze.	Dz. nr 30794	16KCp, 33RO,ZP 32RO,ZP 23MN	
10.	2006-10-24	xxxxxxxxxxxx	Nie wyraża zgody na budowę drogi.	Dz. nr 30798/6, 30798/7	4 KD, 5 KD	
11.	2006-10-25	xxxxxxxxxxxx	Zwraca się z prośbą o zmianę projektu i wyznaczenie trasy przebiegu ulicy z ominięciem działek, które są użytkowane gospodarczo. W przypadku gdyby możliwość zmiany nie mogła mieć miejsca prosi o wyznaczenie działki zastępczej położonej w tym samym obszarze miasta np. po drugiej stronie rzeki Czarna Hańcza.	Dz. nr 30798/10	34RO,US 4KD	
12.	2006-10-25	1. xxxxxxxxxxxxxxxx 2. xxxxxxxxxxxxxxxx 3. xxxxxxxxxxxxxxxx 4. xxxxxxxxxxxxxxxx 5. xxxxxxxxxxxxxxxx 6. xxxxxxxxxxxxxxxx	Proponują możliwość przesunięcia ulicy w kierunku południowym. W przypadku nieuwzględnienia stanowiska żądają działek po drugiej stronie rzeki.	Dz. nr 30798/10	4KD 34RO,US	
13.	2006-10-30	xxxxxxxxxxxxxxxxxxxx	Nie wyraża zgody na przebieg dwóch dróg obok jej domu.	Dz. nr 30798/2	4KD 5KD	
14.	2006-10-31	xxxxxxxxxxxxxxxxxxxx	Nie wyraża zgody na jakiegokolwiek inwestycje na jej działce.	Dz. nr 30757/1	3KD	
15.	2006-10-31	xxxxxxxxxxxxxxxxxxxx xxxxxxxxxxxxxxxxxxxx	Zgłaszają sprzeciw co do przeznaczenia ich działki pod usługi z zakresu sportu i rekreacji.	Dz. nr 31356	18US	
16.	2006-10-31	xxxxxxxxxxxxxxxx	Sprzeciwia się rozbudowie stadionu i realizacji nowej zabudowy mieszkaniowej wzdłuż rzeki i wnioskuje o stworzenie „Ogrodu Botanicznego” nad rzeką w miejscu nowych działek budowlanych.		18US, 27MN 26MN, 25MN	Wzdłuż rzeki przewiduje się tereny rekreacyjne – wypoczynkowe.
17.	2006-10-31	xxxxxxxxxxxxxxxxxxxx	Wnoszą o możliwość rozbudowy istniejących budynków lub budowy nowych na ich działkach.	Dz. nr 31350/1, 31350/2	18 US	

Załącznik Nr 3
do uchwały Nr VI/39/07
Rady Miejskiej w Suwałkach
z dnia 31 stycznia 2007 r.

SPOSÓB REALIZACJI ORAZ ZASADY FINANSOWANIA
zapisanych w projekcie miejscowego planu zagospodarowania przestrzennego
rejonu ulicy Zarzecze w Suwałkach
inwestycji z zakresu infrastruktury technicznej

Na podstawie art. 20 ust. 1 ustawy z dnia 27 marca 2003 r. o planowaniu i zagospodarowaniu przestrzennym (Dz. U. Nr 80, poz. 717; z 2004 r. Nr 6, poz. 41 i Nr 141, poz. 1492, z 2005 r. Nr 113, poz. 954 i Nr 130, poz. 1087; z 2006r. Nr 45, poz. 319) stwierdza się, że na terenie objętym planem inwestycje z zakresu infrastruktury technicznej należące do zadań własnych gminy będą realizowane zgodnie z uchwalonymi rocznymi planami inwestycyjnymi miasta Suwałki.