



MIEJSCOWY PLAN ZAGOSPODAROWANIA PRZESTRZENNEGO TERENU ULICY RÓŻANEJ W SUWAŁKACH OBEJMUJĄCEGO DZIAŁKI O NUMERACH EWIDENCYJNYCH: 24221/3, 24221/4, 24222/2

SKALA 1:1000




ZAŁĄCZNIK Nr 1 DO UCHWAŁY
Nr LXV/857/2023
RADY MIEJSKIEJ W SUWAŁKACH
Z DNIA 21 GRUDNIA 2023 r.

LEGENDA

- GRANICA OBSZARU OBJĘTEGO MIEJSCOWYM PLANEM ZAGOSPODAROWANIA PRZESTRZENNEGO
- NIEPRZEKRACZALNA LINIA ZABUDOWY
- LINIA ROZGRANICZAJĄCA TERENY O RÓŻNYM PRZEZNACZENIU LUB RÓŻNYCH ZASADACH ZAGOSPODAROWANIA
- MNS** TEREN ZABUDOWY MIESZKANIOWEJ JEDNORODZINNEJ SZEREGOWEJ LUB GRUPOWEJ
- ZN** TEREN ZIELENI NATURALNEJ
- 12 LINIE WYMIAROWE

Wyrys z rysunku Studium uwarunkowań i kierunków zagospodarowania przestrzennego miasta Suwałk uchwalonego uchwałą Nr XLV/575/2022 Rady Miejskiej w Suwałkach z dnia 27 kwietnia 2022 r.

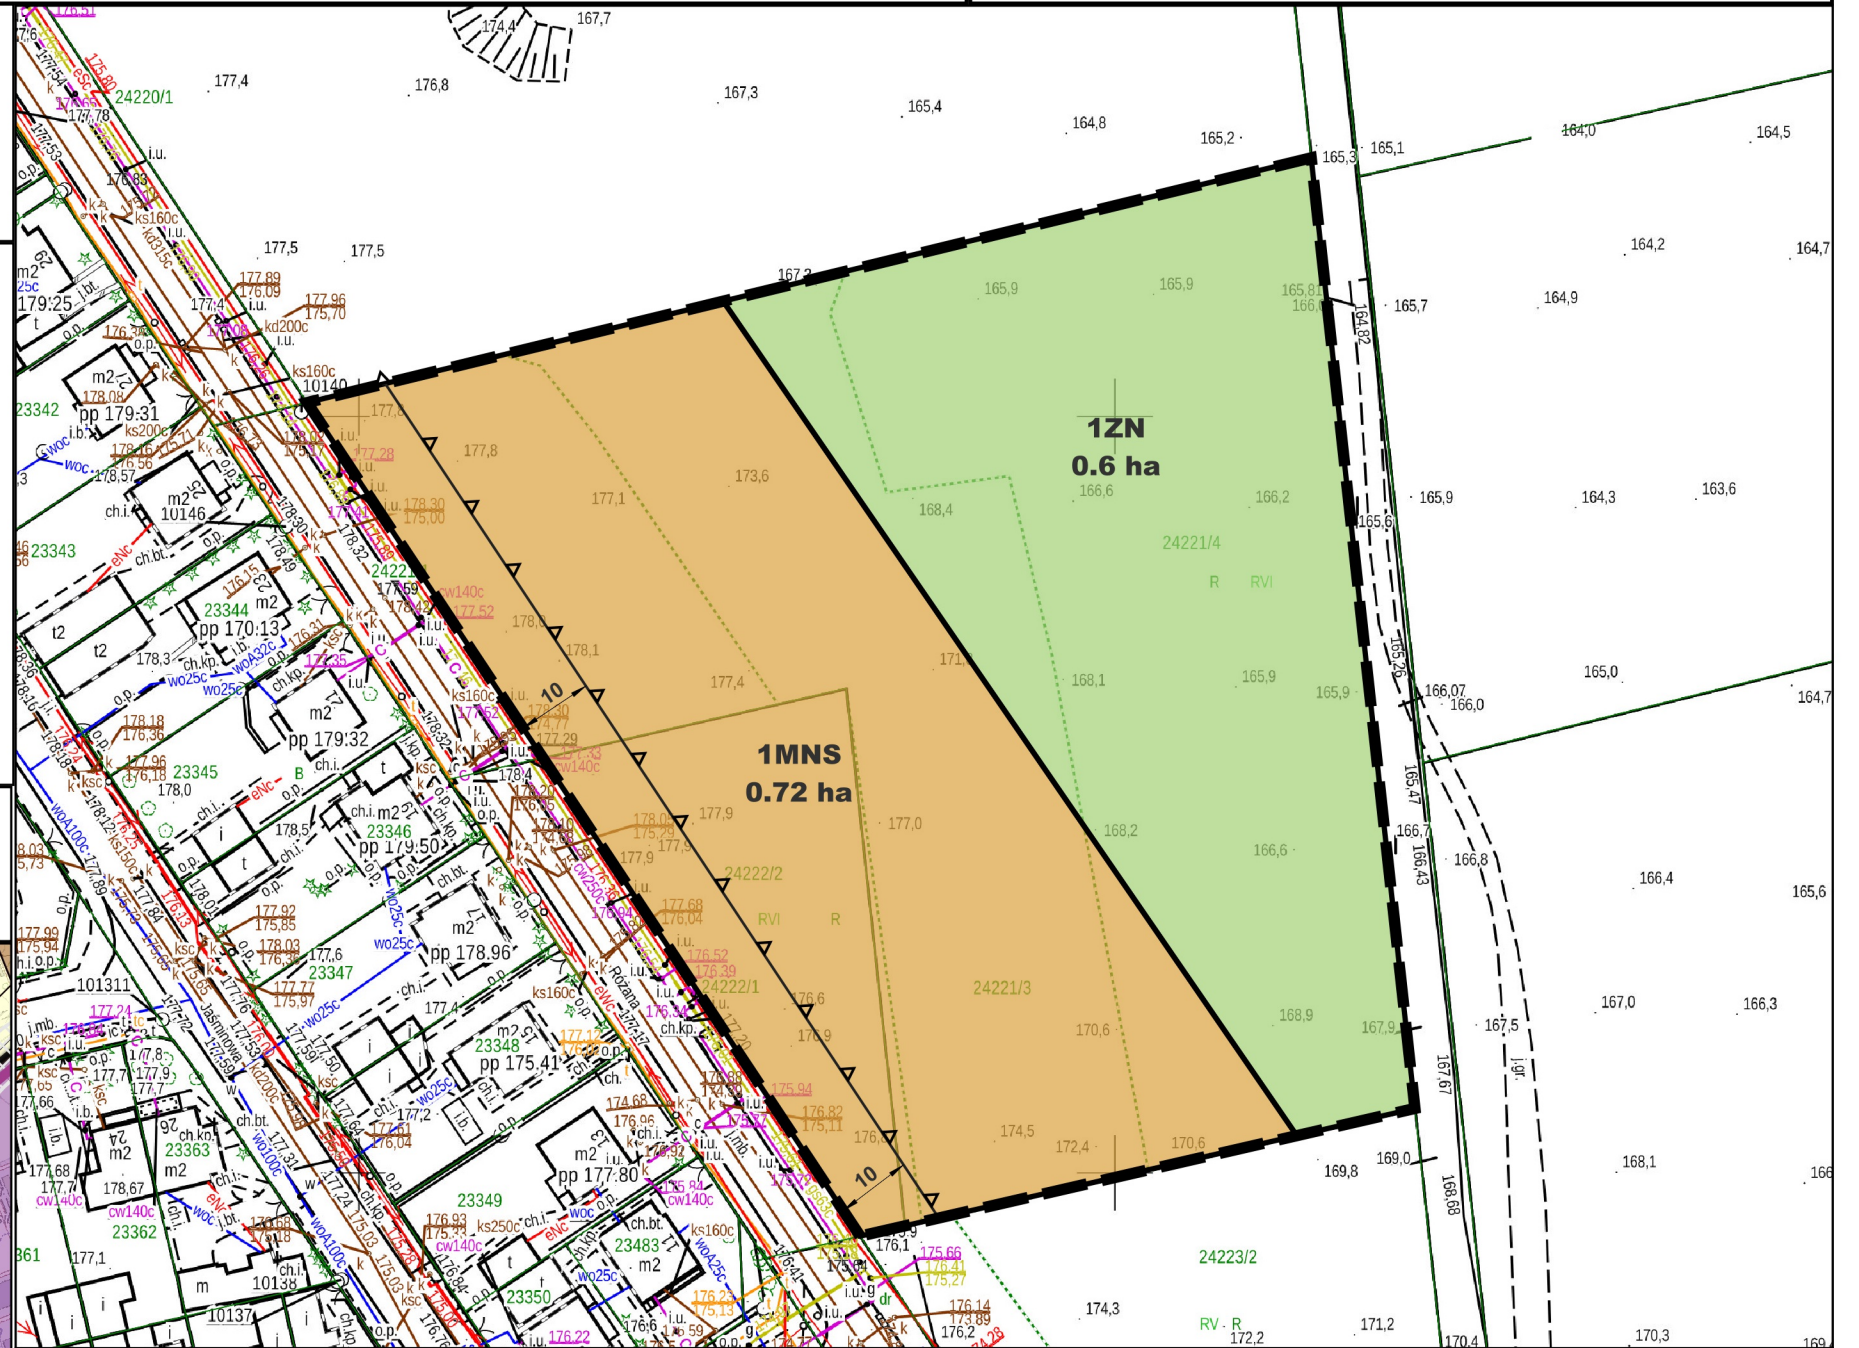

Część graficzną projektu planu miejscowego sporządzono na mapie zasadniczej w postaci wektorowej, w układzie współrzędnych PL-2000 strefa 8, pozyskanej z państwowego zasobu geodezyjnego i kartograficznego PL-PZGiK.7656

- Granica obszaru objętego miejscowym planem zagospodarowania przestrzennego
- ### PRZEZNACZENIE TERENU
- M - tereny zabudowy mieszkaniowej
 - U - tereny zabudowy usługowej
 - U/P - tereny zabudowy produkcyjno-usługowej
 - P - tereny zabudowy produkcyjnej
 - R - tereny rolne

- Z - tereny zieleni
 - Granice obszarów rozmieszczenia urządzeń wytwarzających energię z odnawialnych źródeł energii o mocy przekraczającej 100 kW
 - Obszary potencjalnych przekształceń
- ### INFRASTRUKTURA DROGOWA, KOLEJOWA I LOTNICZA
- G 2/2** Trasa drogi głównej
 - Z 1/2** Trasy dróg zbiorczych

- ### POZOSTAŁE OZNACZENIA
- Urbanistyczne jednostki strukturalno-przestrzenne
 - Ciągi ekologiczne
 - Obszar zabudowy śródmiejskiej
 - Obszary wymagające przekształceń, rehabilitacji i rekultywacji
 - Inwestycje celu publicznego o znaczeniu lokalnym