


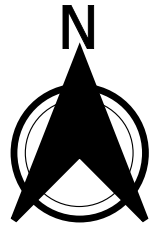

MIEJSCOWY PLAN ZAGOSPODAROWANIA PRZESTRZENNEGO TERENU  
OBEJMUJĄCEGO DZIAŁKI O NR EWID.: 10962/1 I 12369/2  
W SUWAŁKACH

SKALA 1:1000




ZAŁĄCZNIK Nr 1 DO UCHWAŁY Nr LXVI/870/2024  
RADY MIEJSKIEJ W SUWAŁKACH Z DNIA 31 STYCZNIA 2024 R.

LEGENDA

- GRANICA OBSZARU OBJĘTEGO MIEJSCOWYM PLANEM ZAGOSPODAROWANIA PRZESTRZENNEGO
- LINIA ROZGRANICZAJĄCA TERENY O RÓŻNYM PRZEZNACZENIU LUB RÓŻNYCH ZASADACH ZAGOSPODAROWANIA
- NIEPRZEKRACZALNA LINIA ZABUDOWY
- BUDYNEK WPISANY DO REJESTRU ZABYTKÓW
- MNW-U** TEREN ZABUDOWY MIESZKANIOWEJ JEDNORODZINNEJ WOLNOSTOJĄCEJ Z DOPUSZCZENIEM USŁUG
- LINIE WYMIAROWE

Wyrys z rysunku Studium uwarunkowań i kierunków zagospodarowania przestrzennego miasta Suwałk uchwalonego uchwałą Nr XLV/575/2022 Rady Miejskiej w Suwałkach z dnia 27 kwietnia 2022 r.

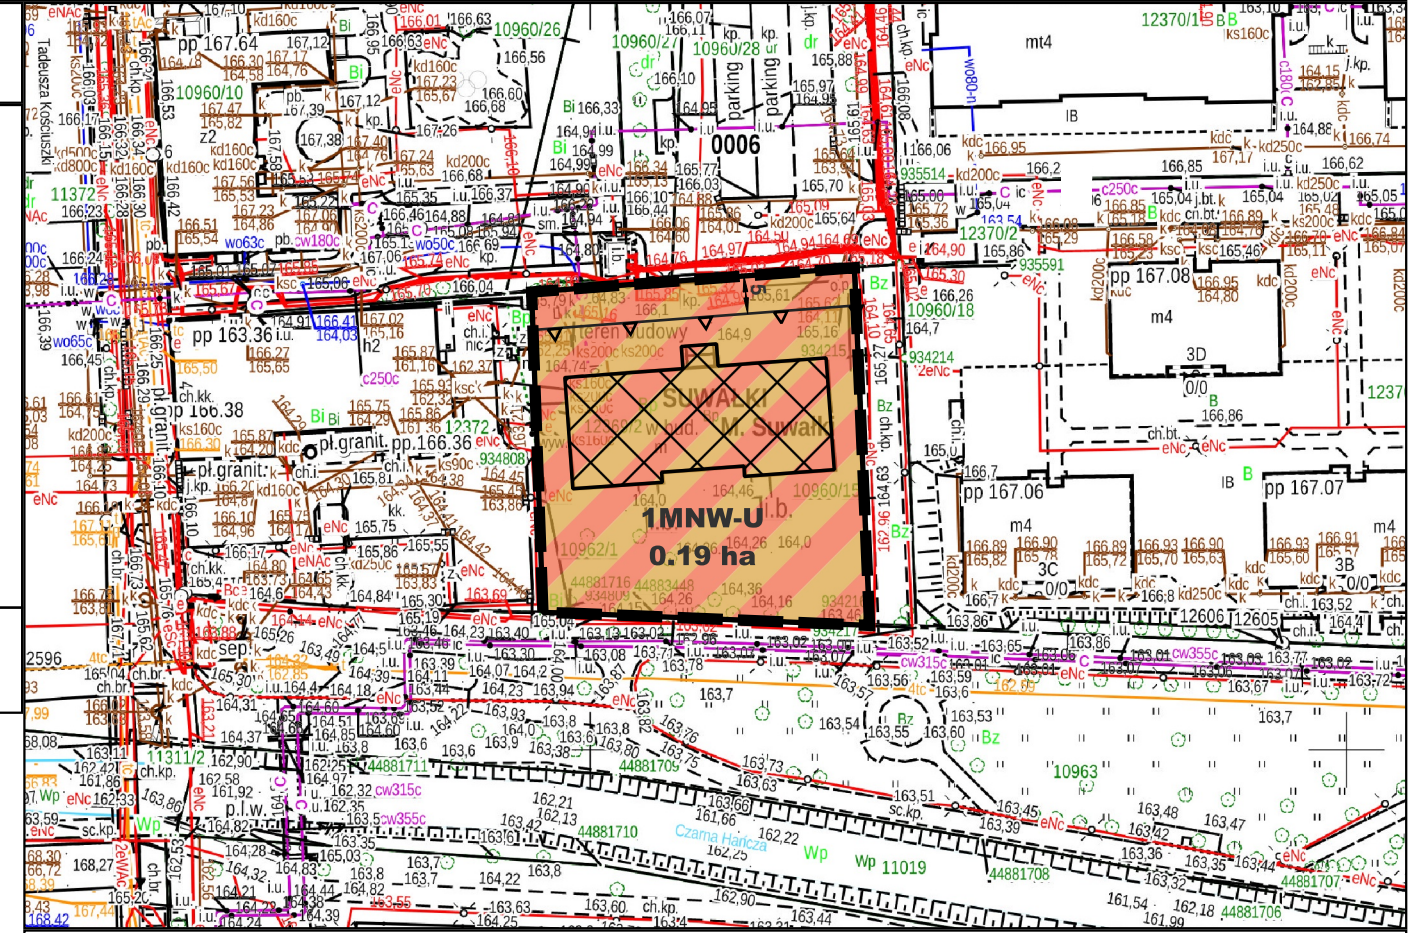

Część graficzną projektu planu miejscowego sporządzono na mapie zasadniczej w postaci wektorowej, w układzie współrzędnych PL-2000 strefa 8, pozyskanej z państwowego zasobu geodezyjnego i kartograficznego PL.PZGiK.7656

- Granica obszaru objętego miejscowym planem zagospodarowania przestrzennego
- M - tereny zabudowy mieszkaniowej
- M/U - tereny zabudowy mieszkalno-usługowej
- U - tereny zabudowy usługowej
- Z - tereny zieleni
- Z/U - tereny zieleni z usługami
- WS - tereny wód powierzchniowych
- ZL - tereny lasów
- Istniejąca Sieć Szerokopasmowa Polski Wschodniej
- Projektowana Sieć Szerokopasmowa Polski Wschodniej
- POZOSTAŁE OZNACZENIA
- Obszary Strategicznej Interwencji (OSI)
- Trasy dróg zbiorczych