

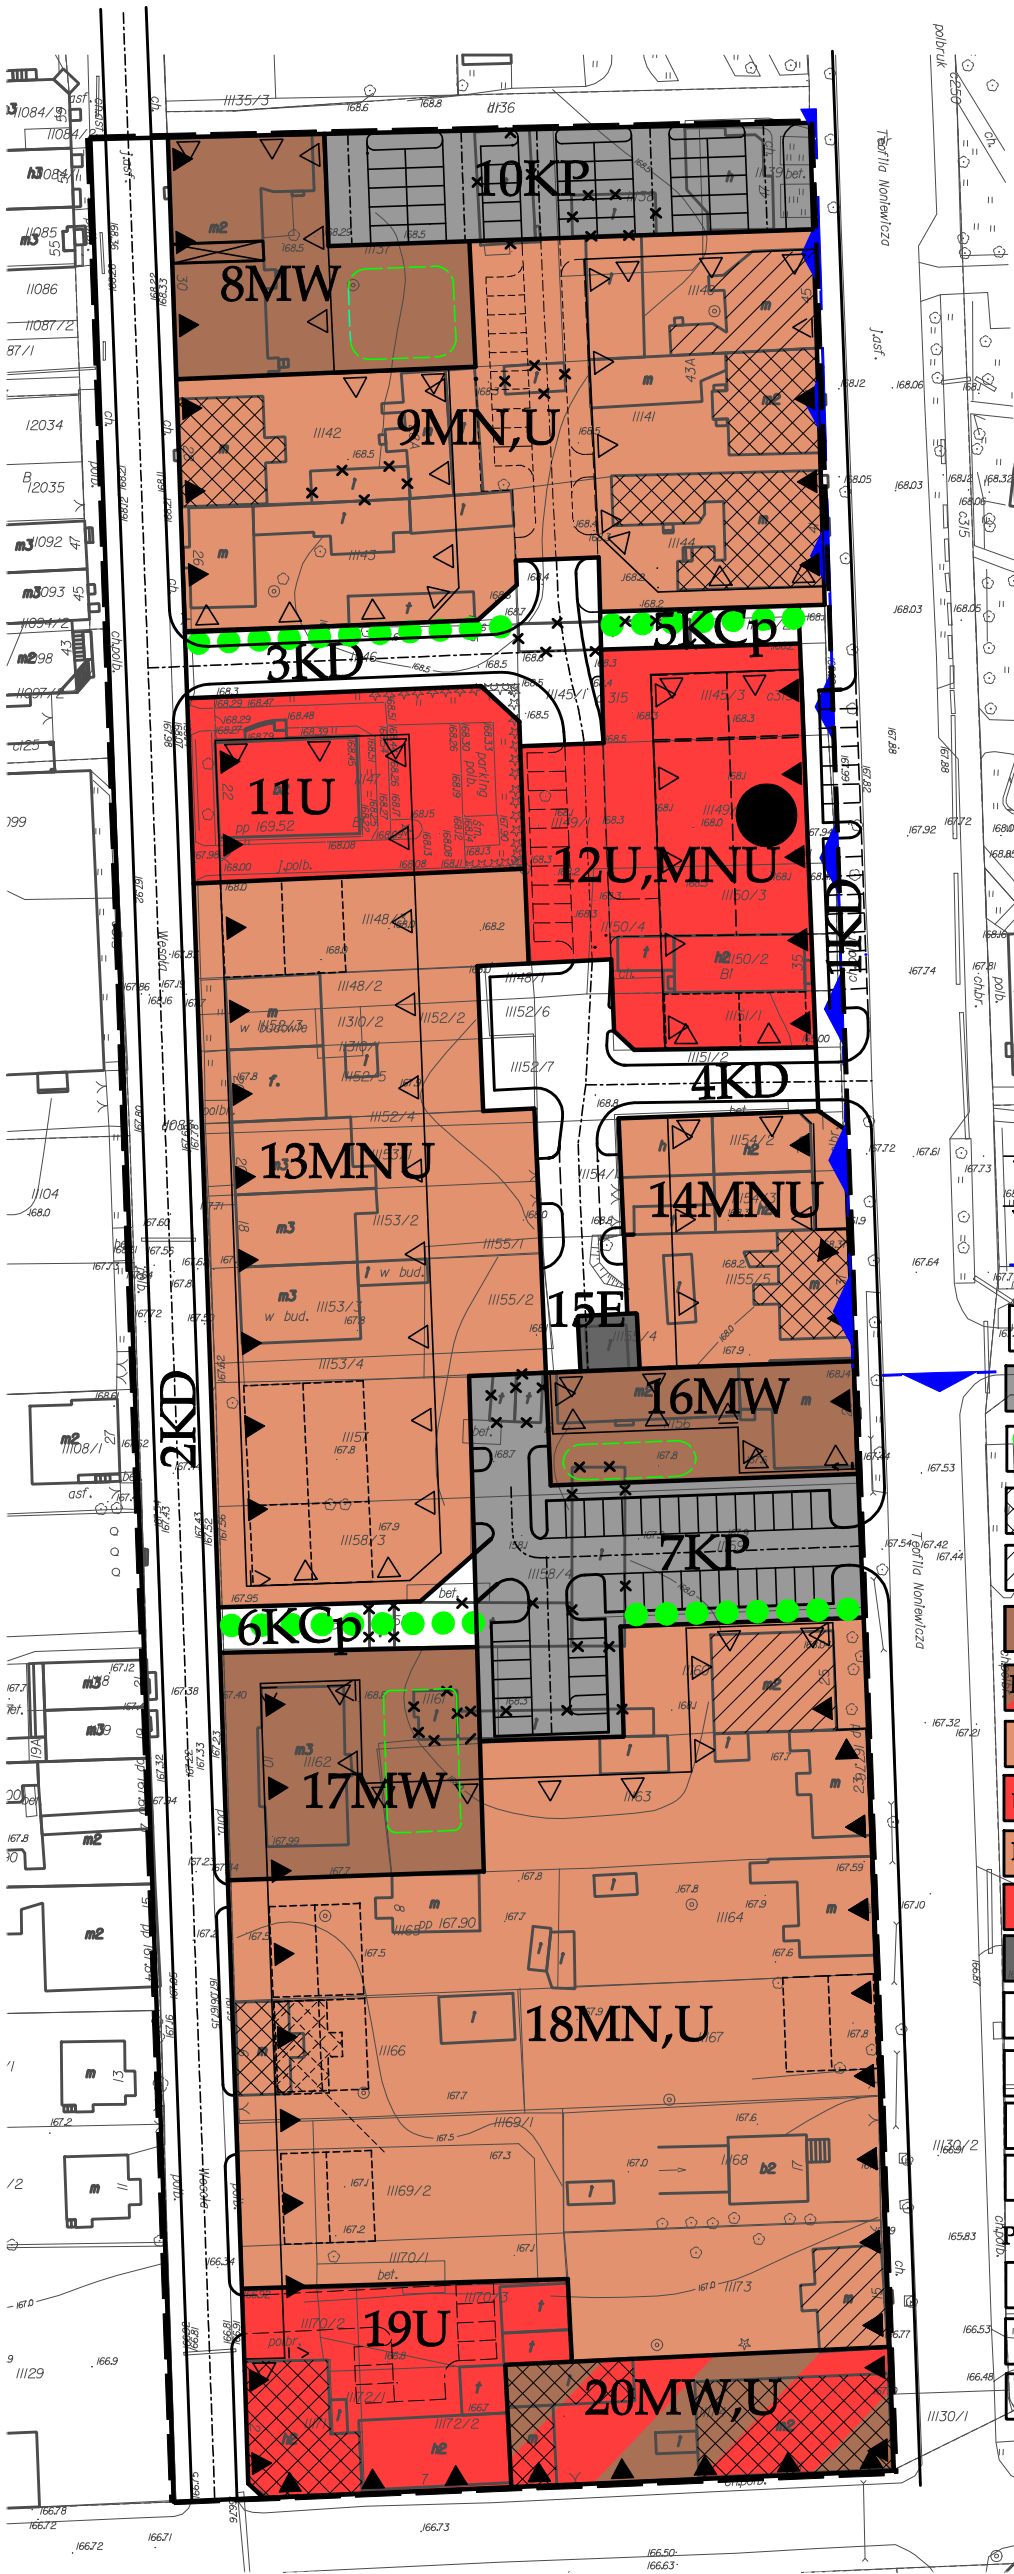


MIEJSCOWY PLAN ZAGOSPODAROWANIA PRZESTRZENNEGO
OGRANICZONY ULICAMI: WESOŁĄ, T. NONIEWICZA,
WIGIERSKĄ ORAZ OD STRONY PÓŁNOCNEJ GRANICĄ
DZIAŁKI 11136 W SUWAŁKACH

ZAŁĄCZNIK NR 1 DO UCHWAŁY NR XII/98/2011
RADY MIEJSKIEJ W SUWAŁKACH z dnia 31 sierpnia 2011 r.

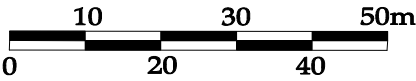


WYRYS ZE STUDIUM UWARUNKOWAŃ I KIERUNKÓW
ZAGOSPODAROWANIA PRZESTRZENNEGO
MIASTA SUWAŁEK

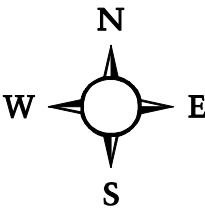

LEGENDA

- GRANICE OBSZARU OBJĘTEGO PLANEM
- LINIE ROZGRANICZAJĄCE TERENY O RÓŻNYM PRZEZNACZENIU LUB RÓŻNYCH ZASADACH ZAGOSPODAROWANIA
- OBOWIĄZUJĄCE LINIE ZABUDOWY
- NIEPRZEKRACZALNE LINIE ZABUDOWY
- GRANICA STREFY OCHRONY POŚREDNIEJ ZEWNĘTRZNEJ UJĘCIA WODY PODZIEMNEJ BROWARU
- TERENY KOMUNIKACJI PUBLICZNEJ
- TERENY PARKINGÓW
- TERENY KOMUNIKACJI PIESZEJ I ROWEROWEJ
- OBIEKTY WPISANE DO REJESTRU ZABYTKÓW
- OBIEKTY WPISANE DO GMINNEJ EWIDENCJI ZABYTKÓW
- TERENY ZABUDOWY MIESZKANIOWEJ WIELORODZINNEJ
- TERENY ZABUDOWY MIESZKANIOWEJ WIELORODZINNEJ Z USŁUGAMI
- TERENY ZABUDOWY MIESZKANIOWEJ Z USŁUGAMI
- TERENY ZABUDOWY USŁUGOWEJ I MIESZKALNO - USŁUGOWEJ
- TERENY ZABUDOWY MIESZKANIOWEJ I USŁUGOWEJ
- TERENY ZABUDOWY USŁUGOWEJ
- TEREN URZĄDZEŃ ELEKTROENERGETYCZNYCH
- DOMINANTA PRZESTRZENNA
- SUGEROWANE USYTUOWANIE PRZEMIESZCZENIA BUDYNKU ZABYTKOWEGO
- PRZEJAZDY BRAMOWE
- BUDYNKI DO ROZBIORKI
- POSTULOWANY SPOSÓB ZAGOSPODAROWANIA TERENU
- SUGEROWANE ZAGOSPODAROWANIE ZIELNI
- KOMUNIKACJA WEWNĘTRZNA
- OBIEKTY PROJEKTOWNE

	URZĄD MIEJSKI W SUWAŁKACH		
	WYDZIAŁ ARCHITEKTURY I GOSPODARKI PRZESTRZENNEJ		
	REPERAT URBANISTYKI		
	16-400 Suwałki, ul. Kościuszki 45	tel (087) 562 60 40	
		tel/fax: (087) 562 60 44	
Temat: MIEJSCOWY PLAN ZAGOSPODAROWANIA PRZESTRZENNEGO OGRANICZONY ULICAMI: WESOŁĄ, T. NONIEWICZA, WIGIERSKĄ ORAZ OD STRONY PÓŁNOCNEJ GRANICĄ DZIAŁKI 11136 W SUWAŁKACH			
Zespół autorów:			
mgr inż. arch. Kacimierz Dąbaj	projektant upr. urb. Nr 1480/95		
wpisany na liście członków Okręgowej Izby Urbanistów z siedzibą w Warszawie pod nr WA-504			
mgr inż. arch. Małgorzata Winiarska	projektant		
mgr inż. Stanisław Nowak	inżynier		
mgr inż. Dariusz Leszczyński	inżynier		
mgr inż. Eryk Kopyto	inżynier		
inż. inż. Jolanta Skłodowska	inżynier		
inż. inż. Dariusz Ziemianka-Juchowicz	inżynier		