
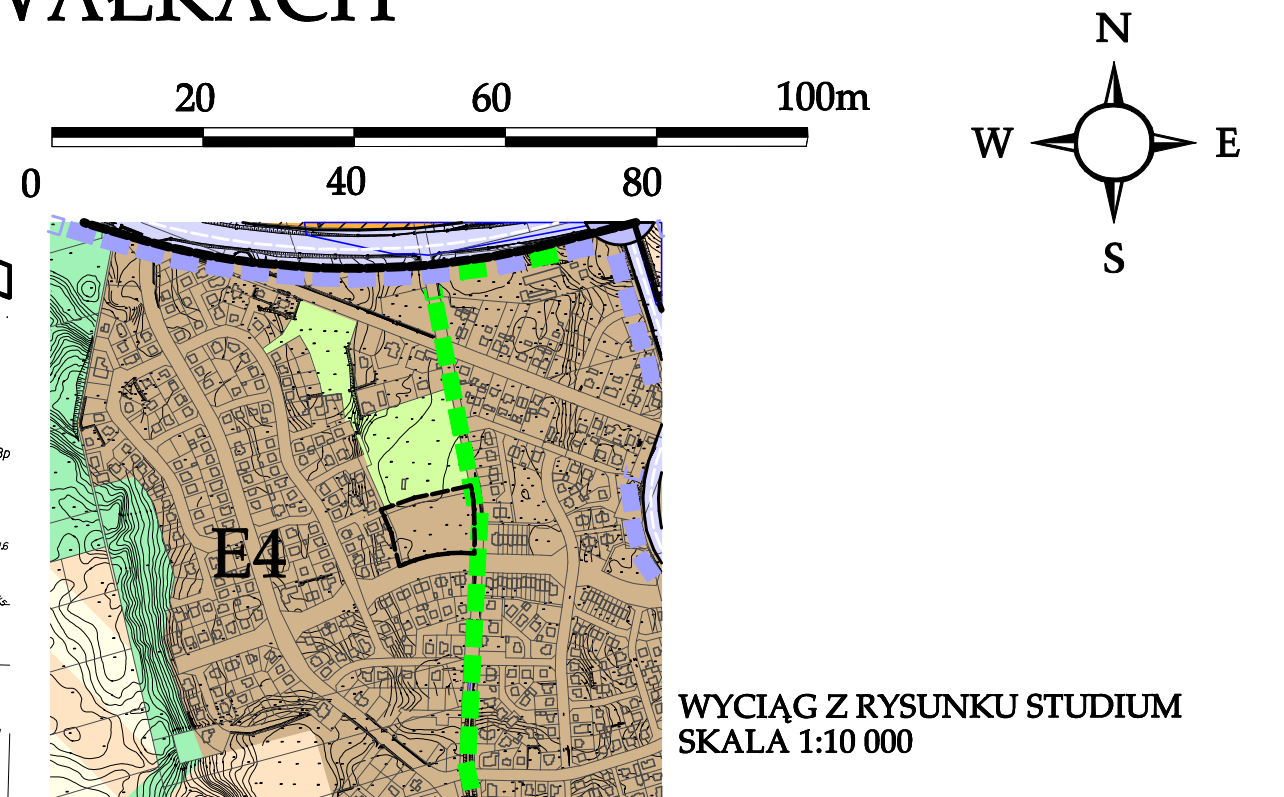


ZMIANA MIEJSCOWEGO PLANU ZAGOSPODAROWANIA PRZESTRZENNEGO REJONU OSIEDLA ZIELONA GÓRKA W SUWAŁKACH

ZAŁĄCZNIK NR 1 DO UCHWAŁY NR XXVIII/297/2012
RADY MIEJSKIEJ W SUWAŁKACH Z DNIA 28 LISTOPADA 2012 R

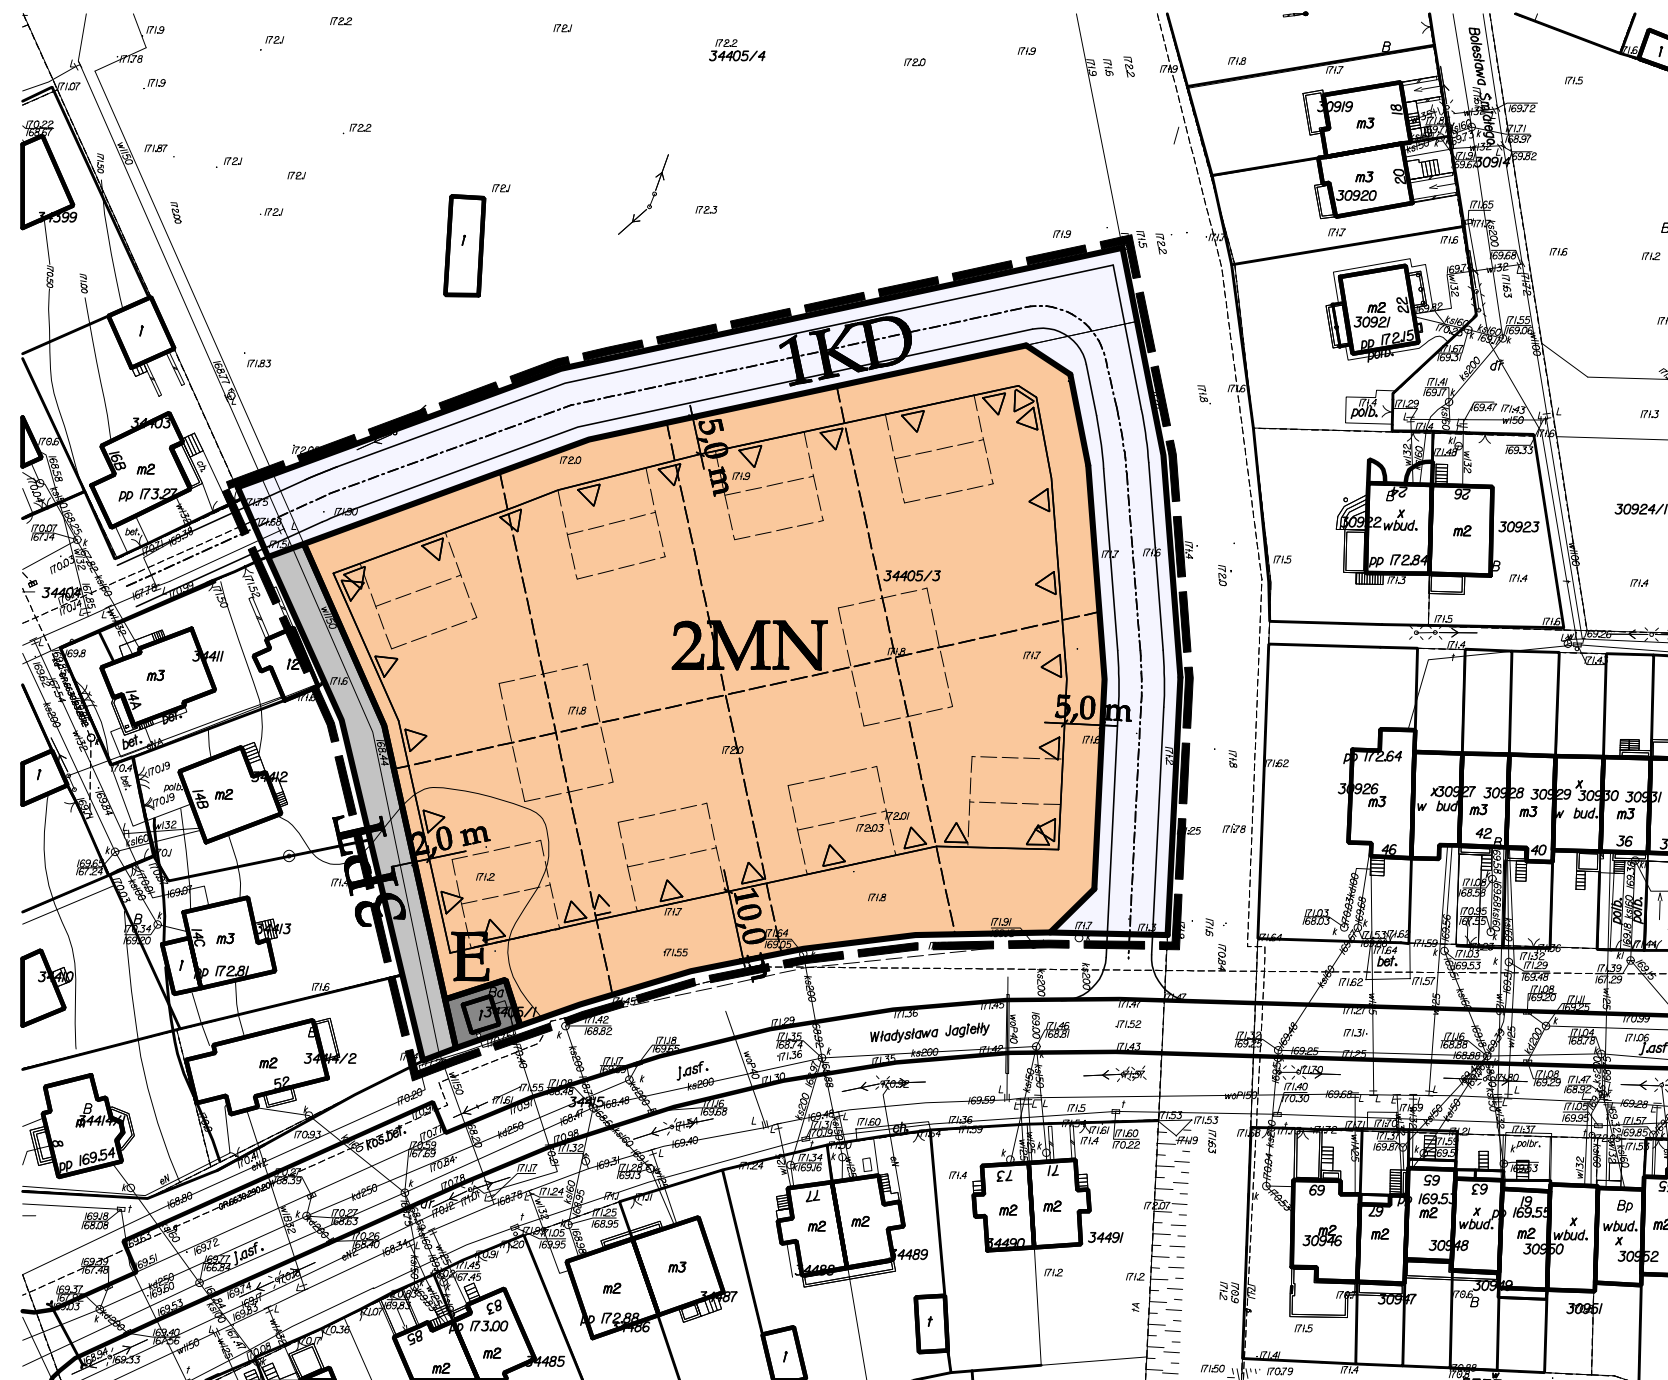

WYCIĄG Z RYSUNKU STUDIUM
SKALA 1:10 000

LEGENDA:

- GRANICA OPRACOWANIA
- LINIE ROZGRANICZAJĄCE TERENY O RÓŻNYCH FUNKCJACH LUB RÓŻNYCH ZASADACH ZAGOSPODAROWANIA:
- - - POSTULOWANE LINIE PODZIAŁU WEWNĘTRZNEGO TERENÓW
- △ △ LINIA ZABUDOWY
- KD TERENY DRÓG WEWNĘTRZNYCH
- MN TERENY ZABUDOWY MIESZKANIOWEJ JEDNORODZINNEJ
- PT TERENY INFRASTRUKTURY TECHNICZNEJ - PAS TECHNICZNY
- E TERENY INFRASTRUKTURY TECHNICZNEJ - ELEKTROENERGETYKI
- - - POSTULOWANA LOKALIZACJA NOWYCH OBIEKTÓW