



MIEJSCOWY PLAN ZAGOSPODAROWANIA PRZESTRZENNEGO TERENU POŁOŻONEGO W KWARTALE  
ULIC: T. KOŚCIUSZKI, A. MICKIEWICZA, W. GAŁAJA, KAMEDULSKA, PLAC MARSZAŁKA J. PIŁSUDSKIEGO  
W SUWAŁKACH

ZAŁĄCZNIK Nr 1 DO UCHWAŁY Nr XLIX/455/2010  
RADY MIEJSKIEJ W SUWAŁKACH z dnia 23 czerwca 2010 r.

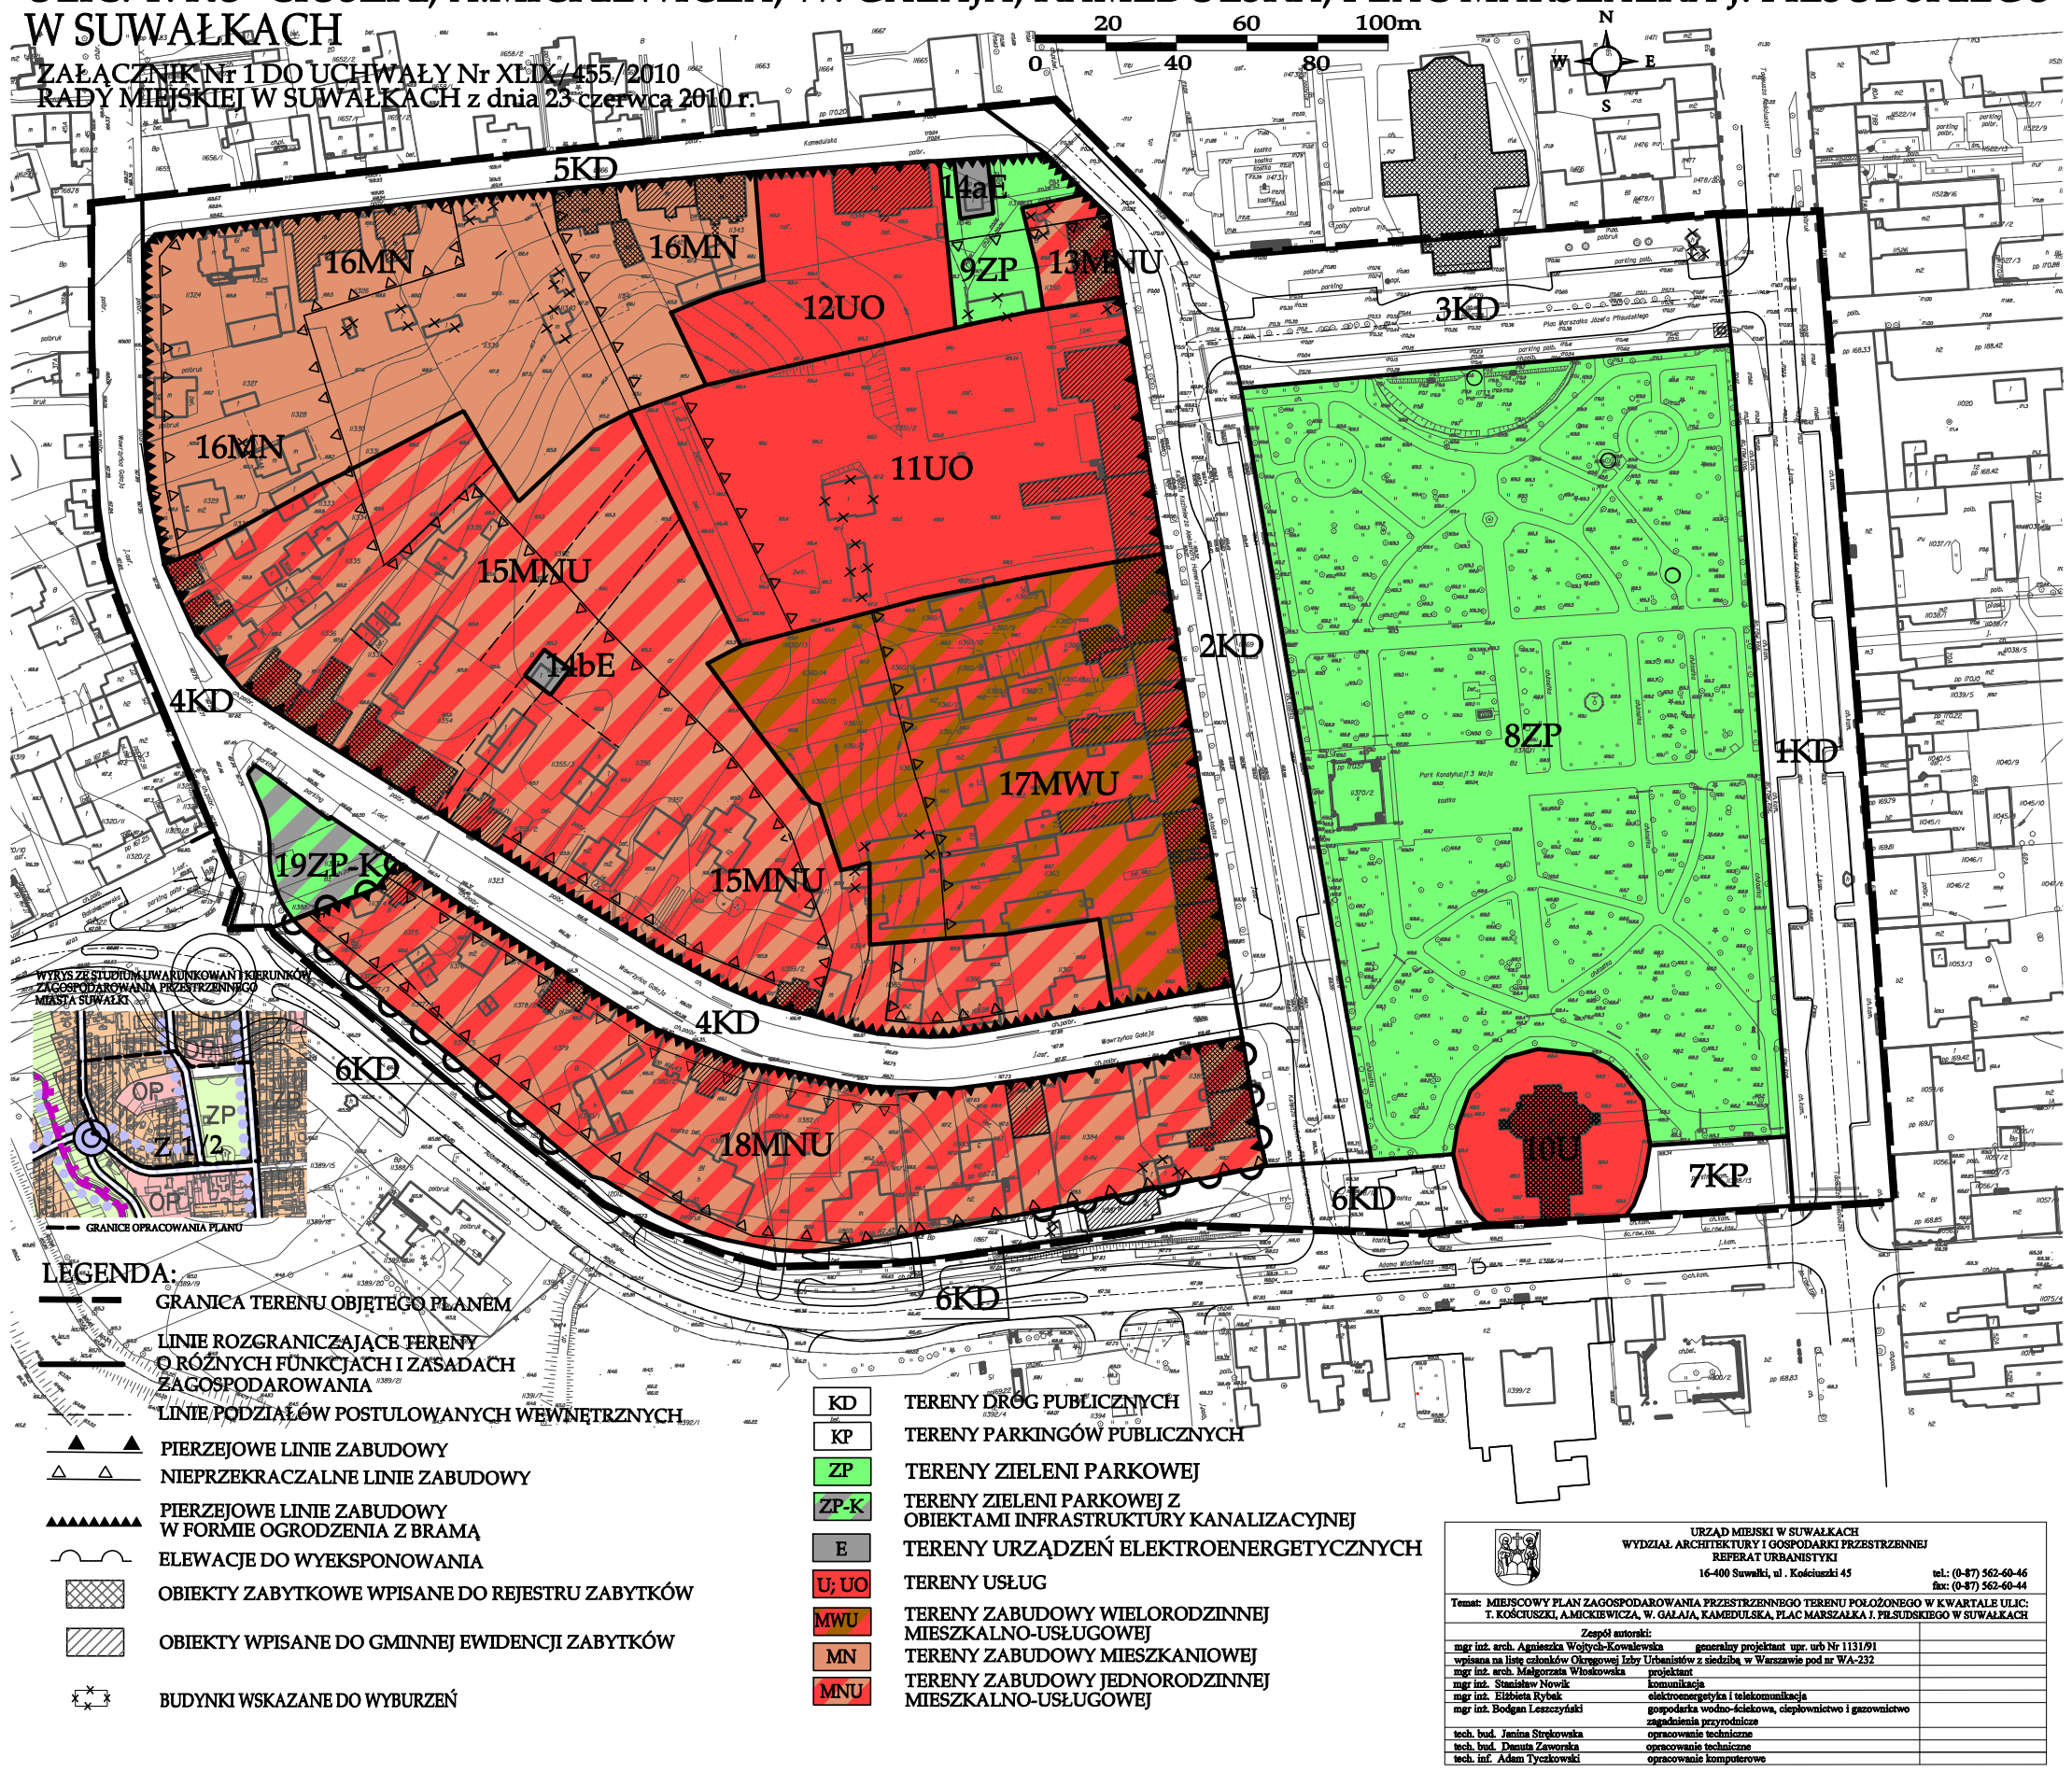


WYKRES SYTUACJI UMIJĘCIOWANIE I KIERUNKI  
ZAGOSPODAROWANIA PRZESTRZENNEGO  
MIASTA SUWAŁEK

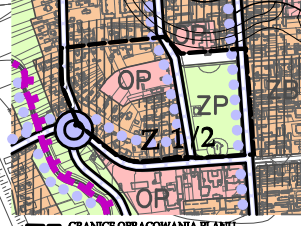

LEGENDA:

- GRANICA TERENU OBJĘTEGO PLANEM
- LINIE ROZGRANICZAJĄCE TERENY O RÓŻNYCH FUNKCJACH I ZASADACH ZAGOSPODAROWANIA
- LINIE PODZIAŁÓW POSTULOWANYCH WĘWNETRZNYCH
- PIERZEWOWE LINIE ZABUDOWY
- NIEPRZEKACZALNE LINIE ZABUDOWY
- PIERZEWOWE LINIE ZABUDOWY W FORMIE OGRODZENIA Z BRAMĄ
- ELEWACJE DO WYKSPONOWANIA
- OBIEKTY ZABYTEKOWE WPISANE DO REJESTRU ZABYTEKÓW
- OBIEKTY WPISANE DO GMINNEJ EWIDENCJI ZABYTEKÓW
- BUDYNKI WSKAZANE DO WYBURZENIA

- KD TERENY DRÓG PUBLICZNYCH
- KP TERENY PARKINGÓW PUBLICZNYCH
- ZP TERENY ZIELENI PARKOWEJ
- ZP-K TERENY ZIELENI PARKOWEJ Z OBIEKTAMI INFRASTRUKTURY KANALIZACYJNEJ
- E TERENY URZĄDZEŃ ELEKTROENERGETYCZNYCH
- U; UO TERENY USŁUG
- MWU TERENY ZABUDOWY WIELORODZINNEJ MIESZKALNO-USŁUGOWEJ
- MN TERENY ZABUDOWY MIESZKANIOWEJ
- MNU TERENY ZABUDOWY JEDNORODZINNEJ MIESZKALNO-USŁUGOWEJ



URZĄD MIEJSKI W SUWAŁKACH  
WYDZIAŁ ARCHITEKTURY I GOSPODARKI PRZESTRZENNEJ  
REFERAT URBANISTYKI  
16-400 Suwałki, ul. Kościuszki 45  
tel.: (0-87) 562-60-46  
fax: (0-87) 562-60-44

Temat: MIEJSCOWY PLAN ZAGOSPODAROWANIA PRZESTRZENNEGO TERENU POŁOŻONEGO W KWARTALE ULIC: T. KOŚCIUSZKI, A. MICKIEWICZA, W. GAŁAJA, KAMEDULSKA, PLAC MARSZAŁKA J. PIŁSUDSKIEGO W SUWAŁKACH

Zespół autorów:  
mgr inż. arch. Agnieszka Woźniak-Kowalska      generalny projektant      upr. urb. Nr 1131/91  
mgr inż. arch. Małgorzata Włoszewska      projektant  
mgr inż. Stanisław Nowik      komunikacja  
mgr inż. Elżbieta Rybak      elektroenergetyka i telekomunikacja  
mgr inż. Bogdan Leszczyński      gospodarka wodno-ściekowa, ciepłownictwo i gazownictwo  
tech. bud. Jolanta Strękowska      zagospodarowanie przyrodnicze  
tech. bud. Danuta Zaworska      opracowanie techniczne  
tech. inf. Adam Tyczkowski      opracowanie komputerowe