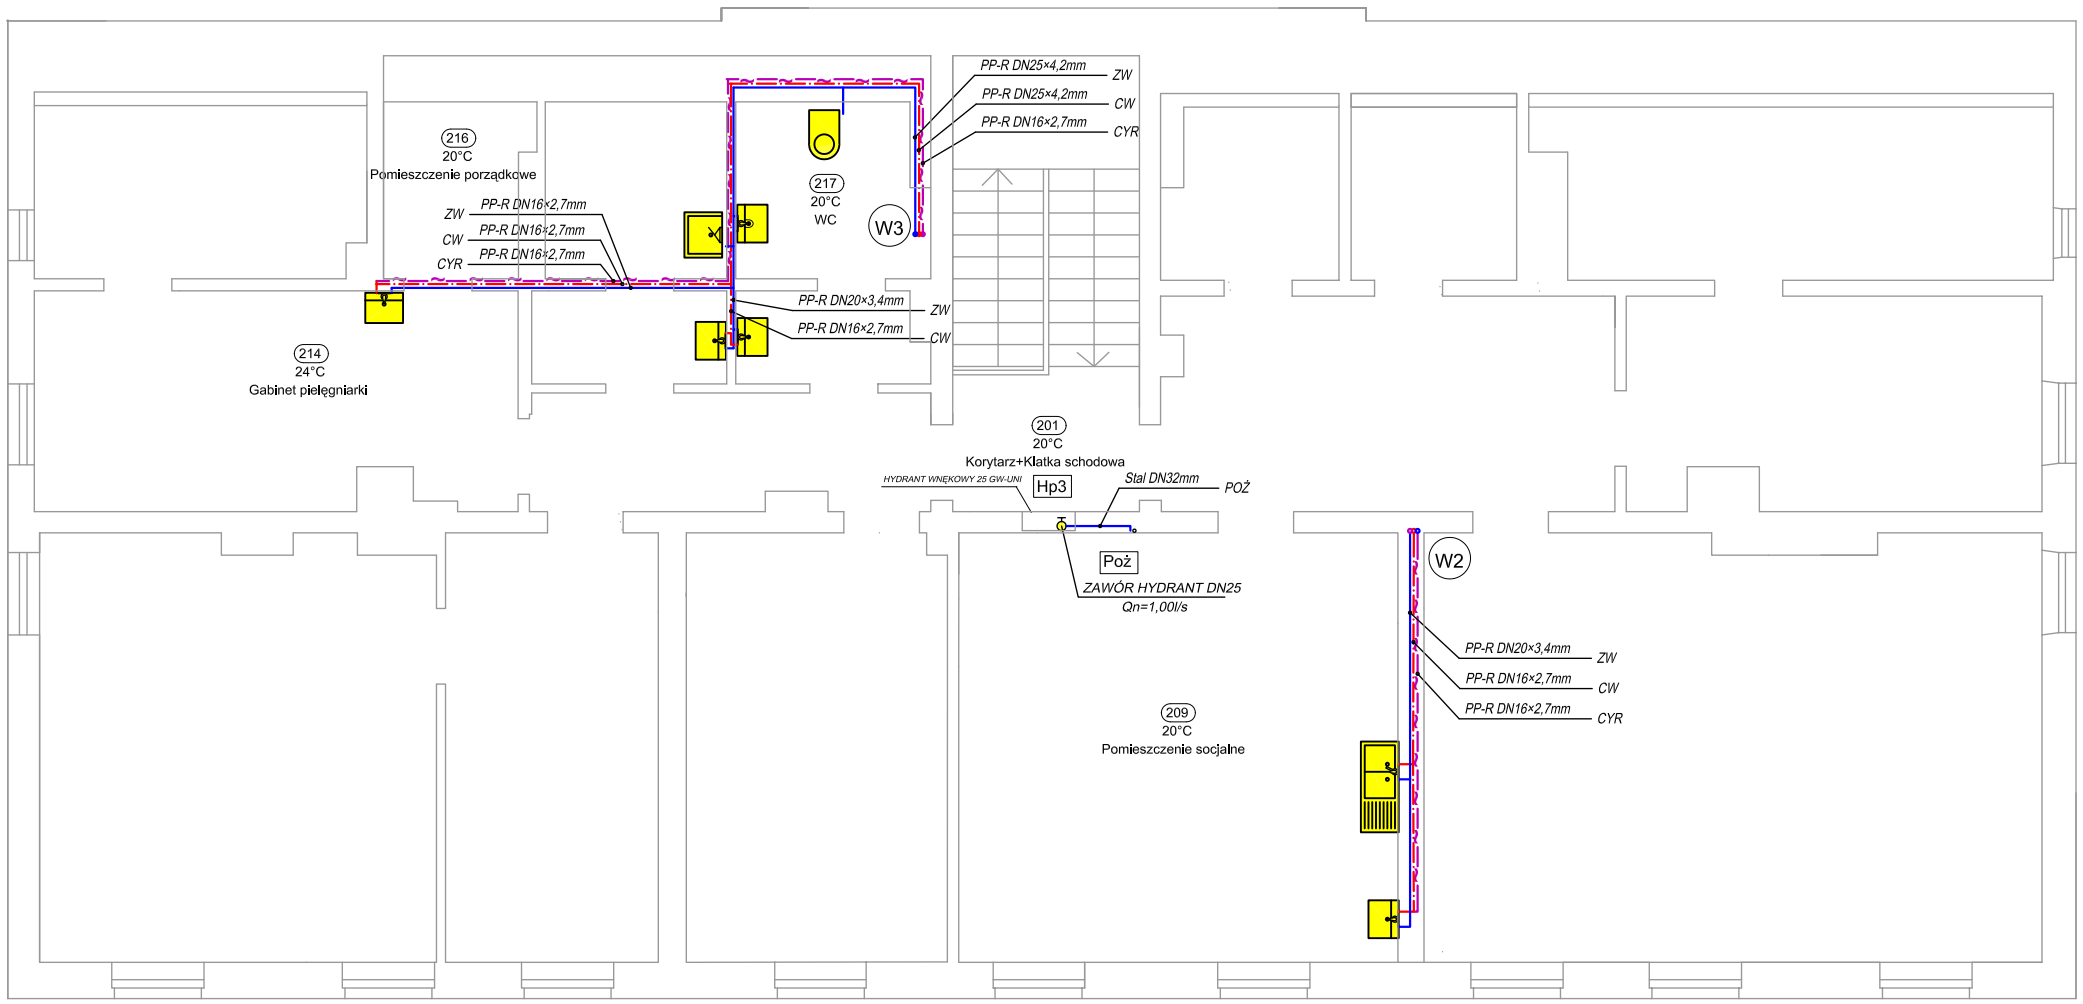


# RZUT 2 PIĘTRA 1:100

| | | | | | |
|---|---|---|---|---|---|
| Inwestor: | MIASTO SUWAŁKI<br>UL. MICKIEWICZA 1, 16-400 SUWAŁKI | | | | Nr rys. S7 |
| Tytuł projektu: | PROJEKT BUDOWLANY ZAMIENNY DO PROJEKTU BUDOWLANEGO ROZBUDOWY, PRZEBUDOWY I REMONTU BUDYNKU PRZY ULICY KAMEDULSNKIEJ 3 W SUWAŁKACH ZE ZMIANĄ SPOSOBU UŻYTKOWANIA PARTERU BUDYNKU NA ŻŁOBEK. | | | | Skala: 1:100<br>Data: 29-03-2016 |
| Treść rysunku: | Instalacja WZ i CWU - 2 Piętro | | | | Stadium: PROJEKT BUDOWLANY |
| Stanowisko: | Imię i nazwisko: | Specjalność: | Nr uprawnień: | Data: | Podpis: |
| Projektant: | inż. Jacek Filipczak | Instal.-Inż. | MAZ/0202/PWOS/11 | 29-03-2016 | |
| Sprawdzający: | inż. Maciej Strzałkowski | Instal.-Inż. | St-99/86 | 29-03-2016 | |
| Biuro projektów: | PRACOWNIA PROJEKTOWA<br>FRAXINUS<br>UL.LANGIEWICZA 20/1, 02-071 WARSZAWA | | | | Branża: INSTALACJE SANITARNE |

WSZELKIE PRAWA ZASTRZEŻONE