


ZESTAW HYDROFOROWY BYTOWO-GOSPODARCZY

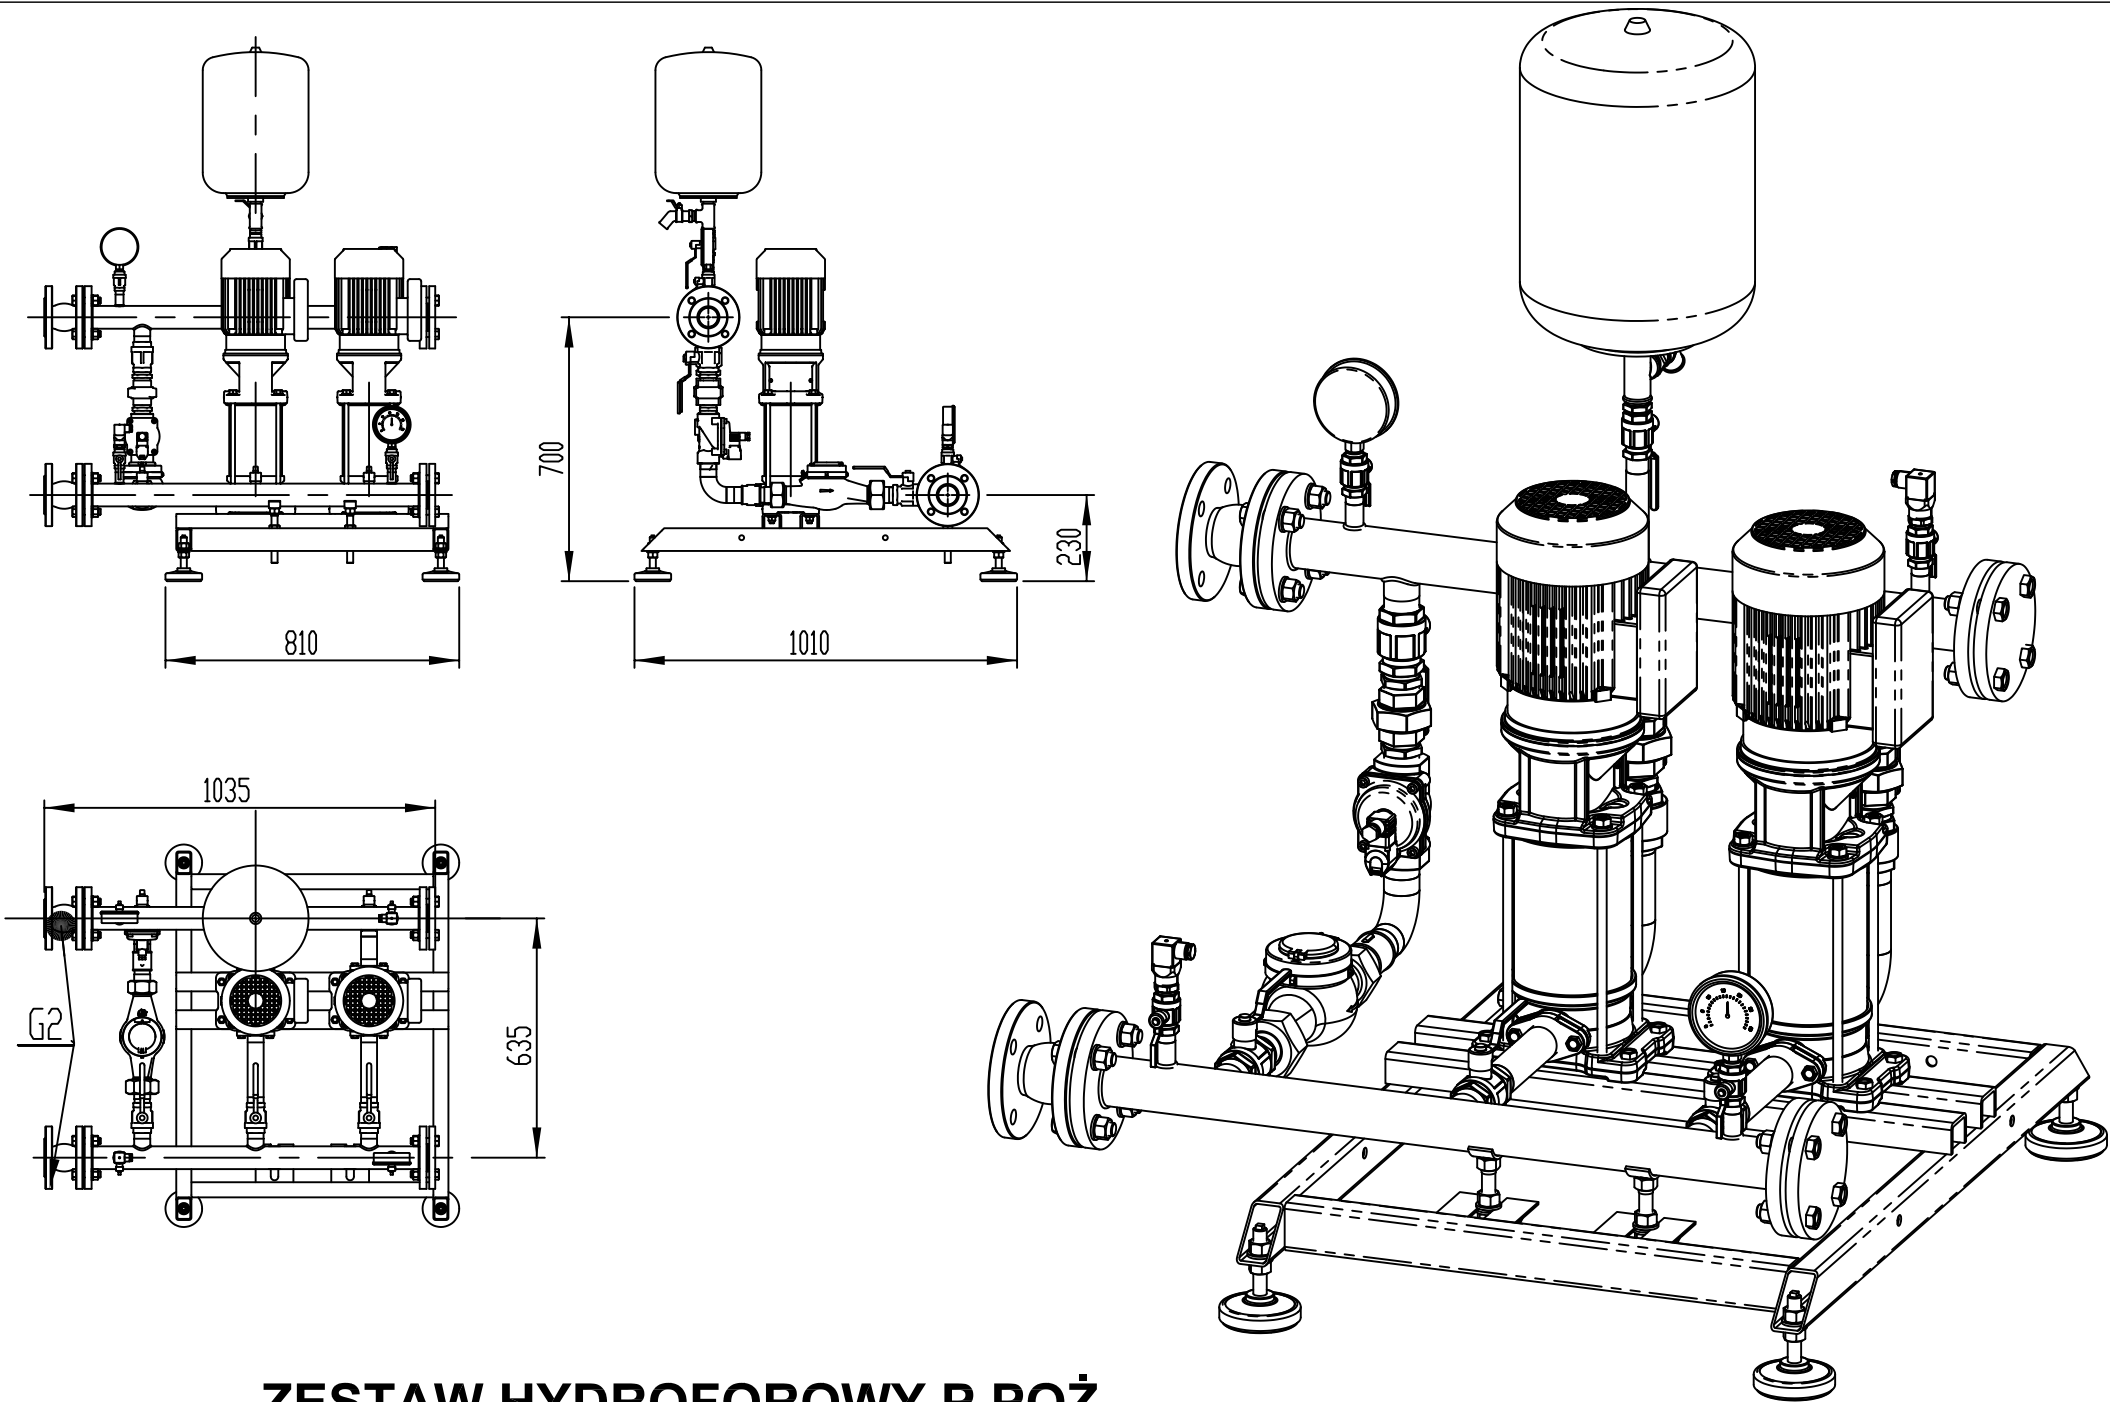

ZESTAW HYDROFOROWY P.POŻ.

Inwestor:	MIASTO SUWAŁKI UL. MICKIEWICZA 1, 16-400 SUWAŁKI	Nr rys.	S14
Tytuł projektu:	PROJEKT BUDOWLANY ZAMIENNY DO PROJEKTU BUDOWLANEGO ROZBUDOWY, PRZEBUDOWY I REMONTU BUDYNKU PRZY ULICY KAMEDULSKIEJ 3 W SUWAŁKACH ZE ZMIANĄ SPOSOBU UŻYTKOWANIA PARTERU BUDYNKU NA ŻŁOBEK.	Skala:	1:50
Treść rysunku:	ZESTAWY HYDROFOROWE DO ZAINSTALOWANIA NA PRZYŁĄCZU WODOCIĄGOWYM W PIWNICY	Data:	29-03-2016
		Stadium:	PROJEKT BUDOWLANY