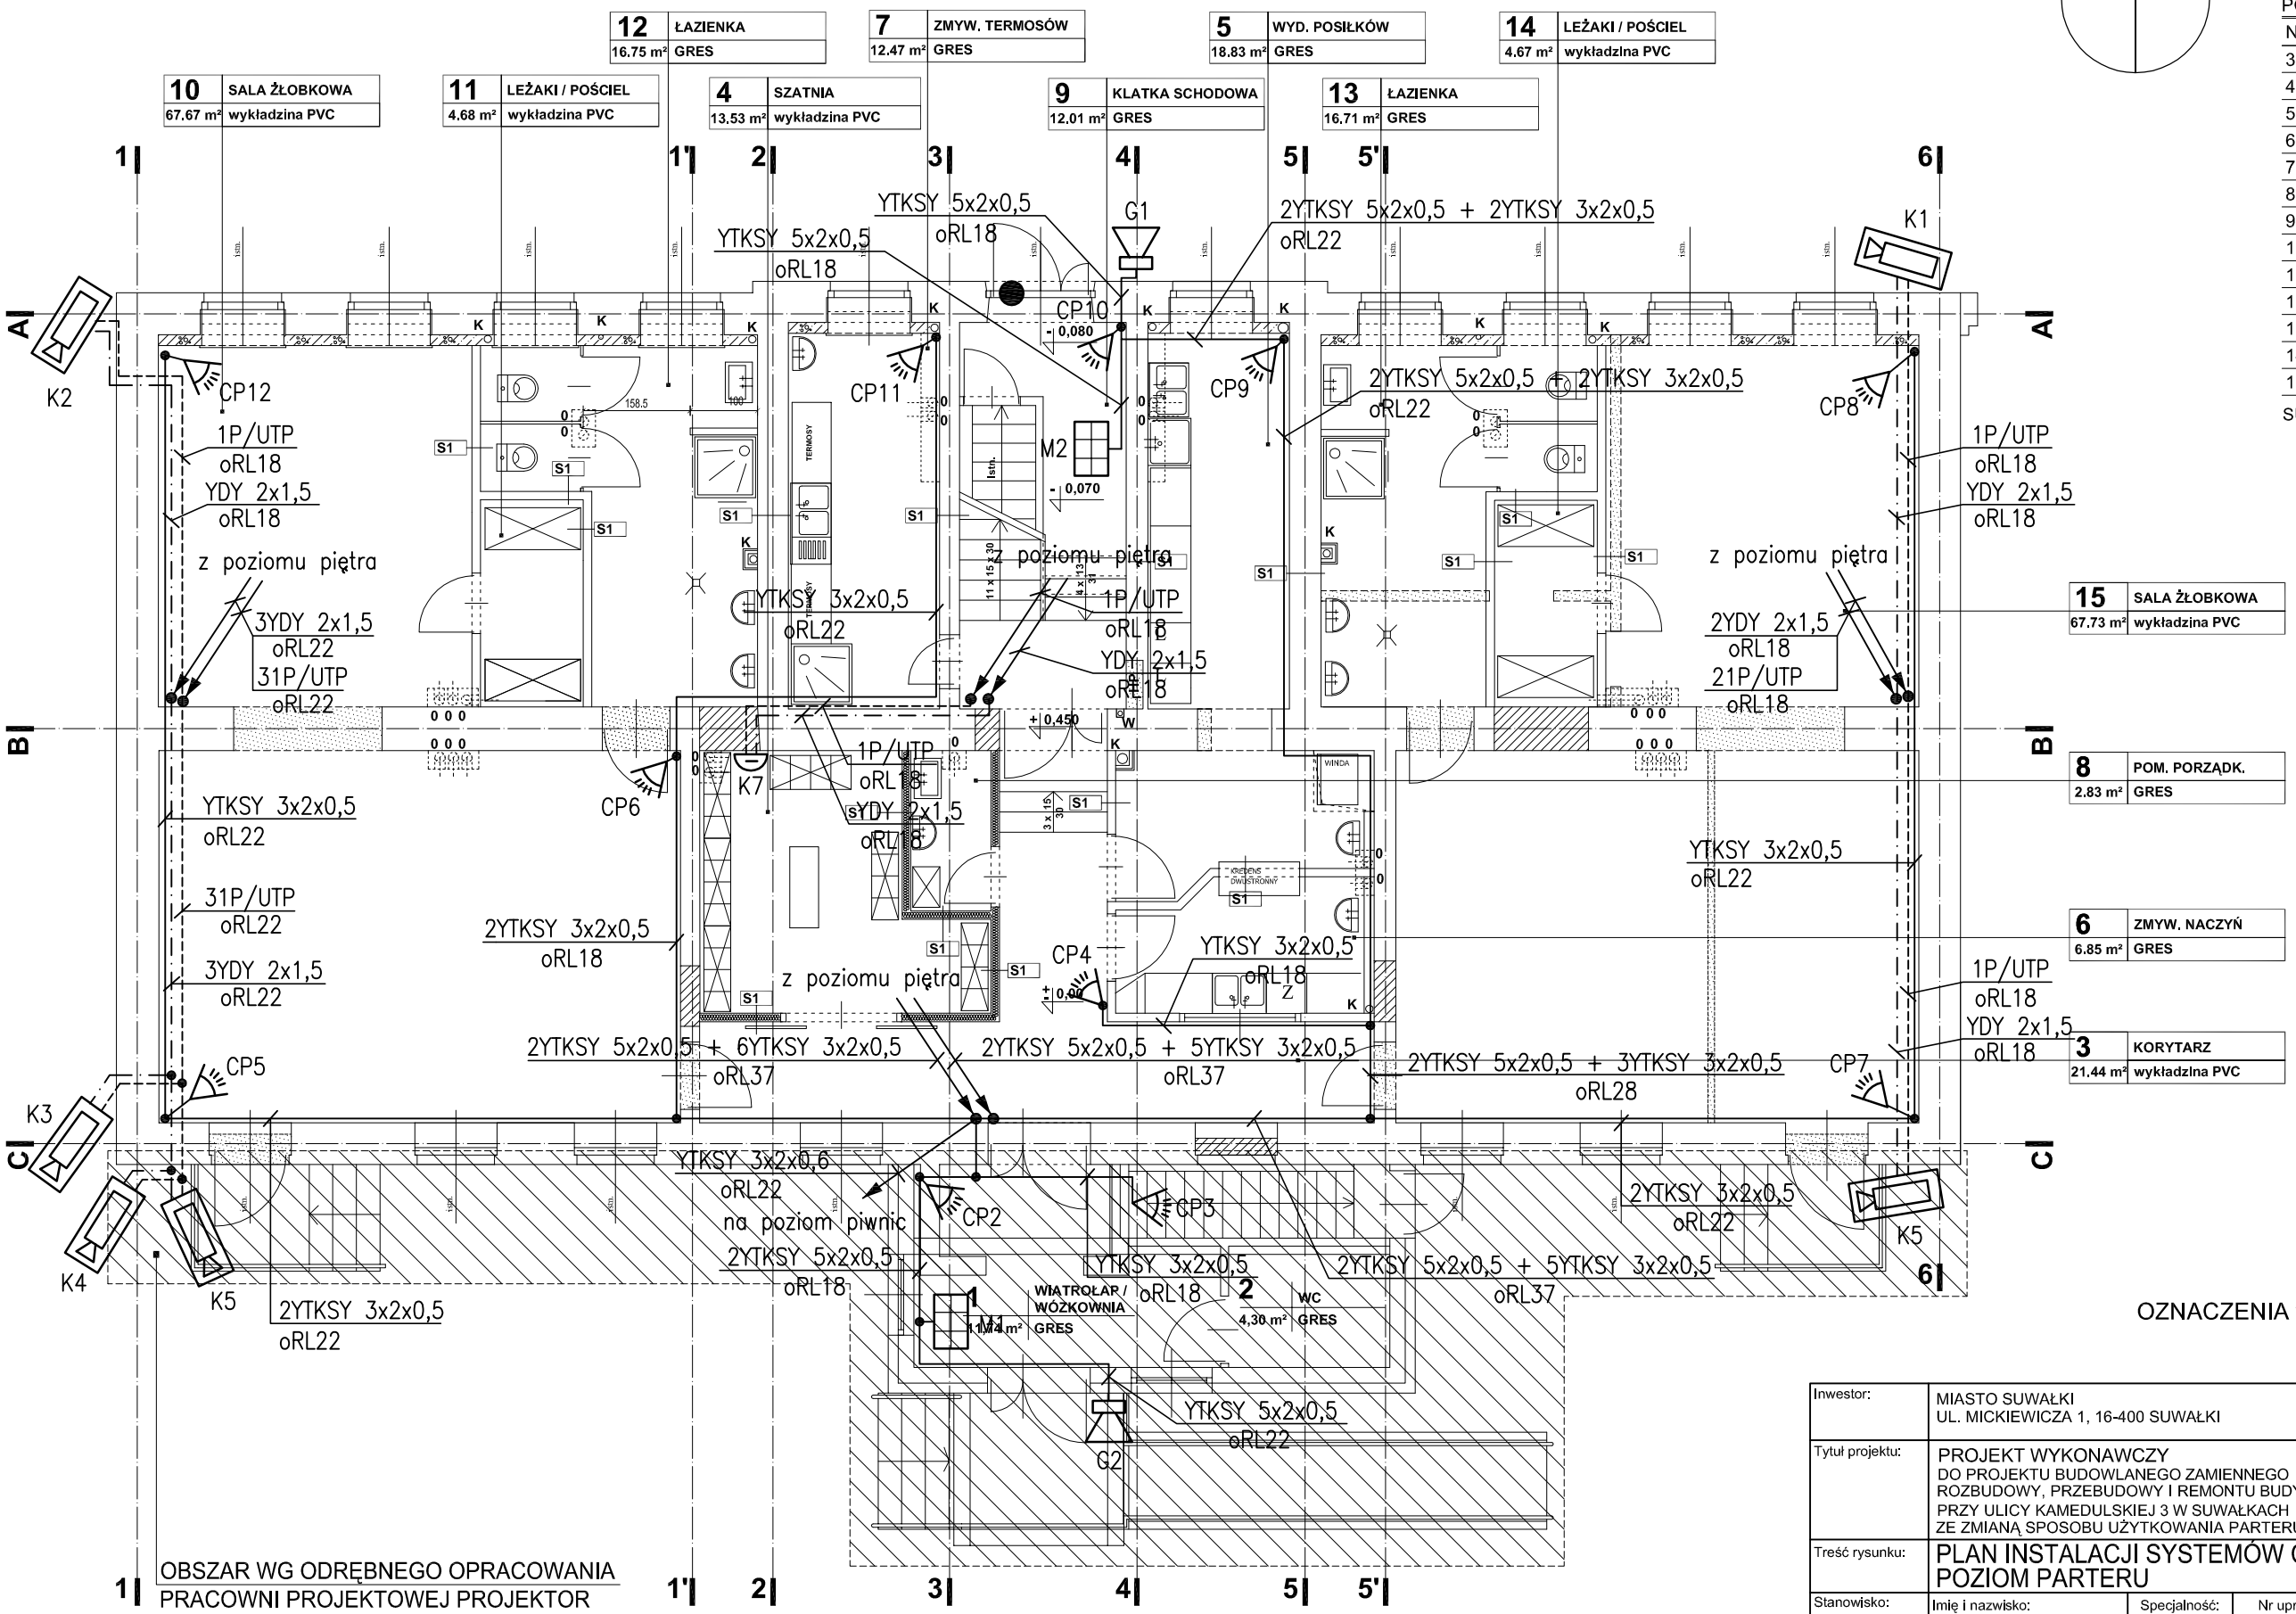

ZESTAWIENIE POMIESZCZEŃ
POZIOM PARTERU

NR	FUNKCJA	pow. (m²)
3	KORYTARZ	21.44
4	SZATNIA	13.53
5	WYD. POSIŁKÓW	18.83
6	ZMYW. NACZYŃ	6.85
7	ZMYW. TERMOSÓW	12.47
8	POM. PORZĄDK.	2.83
9	KLATKA SCHODOWA	12.01
10	SALA ŻŁOBKOWA	67.67
11	LEŻAKI / POŚCIEL	4.68
12	ŁAZIENKA	16.75
13	ŁAZIENKA	16.71
14	LEŻAKI / POŚCIEL	4.67
15	SALA ŻŁOBKOWA	67.73
SUMA POWIERZCHNI		266,17

OZNACZENIA w/g rys. nr T/01, T/02 i T/03

OBSZAR WG ODRĘBNEGO OPRACOWANIA
PRACOWNI PROJEKTOWEJ PROJEKTOR
"ROZBUDOWA, PRZEBUDOWA I REMONT BUDYNKU ZE ZMIANĄ SPOSOBU UŻYTKOWANIA PARTERU NA POTRZEBY ŻŁOBKA
SUWAŁKI ul. Kamedulska 3 dz. nr 11344

Inwestor:	MIASTO SUWAŁKI UL. MICKIEWICZA 1, 16-400 SUWAŁKI				Nr rys. T/04
Tytuł projektu:	PROJEKT WYKONAWCZY DO PROJEKTU BUDOWLANEGO ZAMIENNEGO ROZBUDOWY, PRZEBUDOWY I REMONTU BUDYNKU PRZY ULICY KAMEDULSKIEJ 3 W SUWAŁKACH ZE ZMIANĄ SPOSOBU UŻYTKOWANIA PARTERU BUDYNKU NA ŻŁOBEK.				Skala: 1:100 Data: Marzec 2016
Treść rysunku:	PLAN INSTALACJI SYSTEMÓW CCTV i SSWiN POZIOM PARTERU				Stadium: PROJ. WYK
Stanowisko:	Imię i nazwisko:	Specjalność:	Nr uprawnień:	Data:	Podpis:
Projektant:	Jan Gremblicki	Instalacje Elektryczne	St-559/77		
	Jerzy Parzuchowski				
Sprawdzający:	Urszula Sadowska		MAZ/0434/POOE/06		
Biuro projektów:	PRACOWNIA PROJEKTOWA FRAXINUS UL.LANGIEWICZA 20/1, 02-071 WARSZAWA				Branża: INSTALACJE TELETECHNICZNE

WSZELKIE PRAWA ZASTRZEŻONE