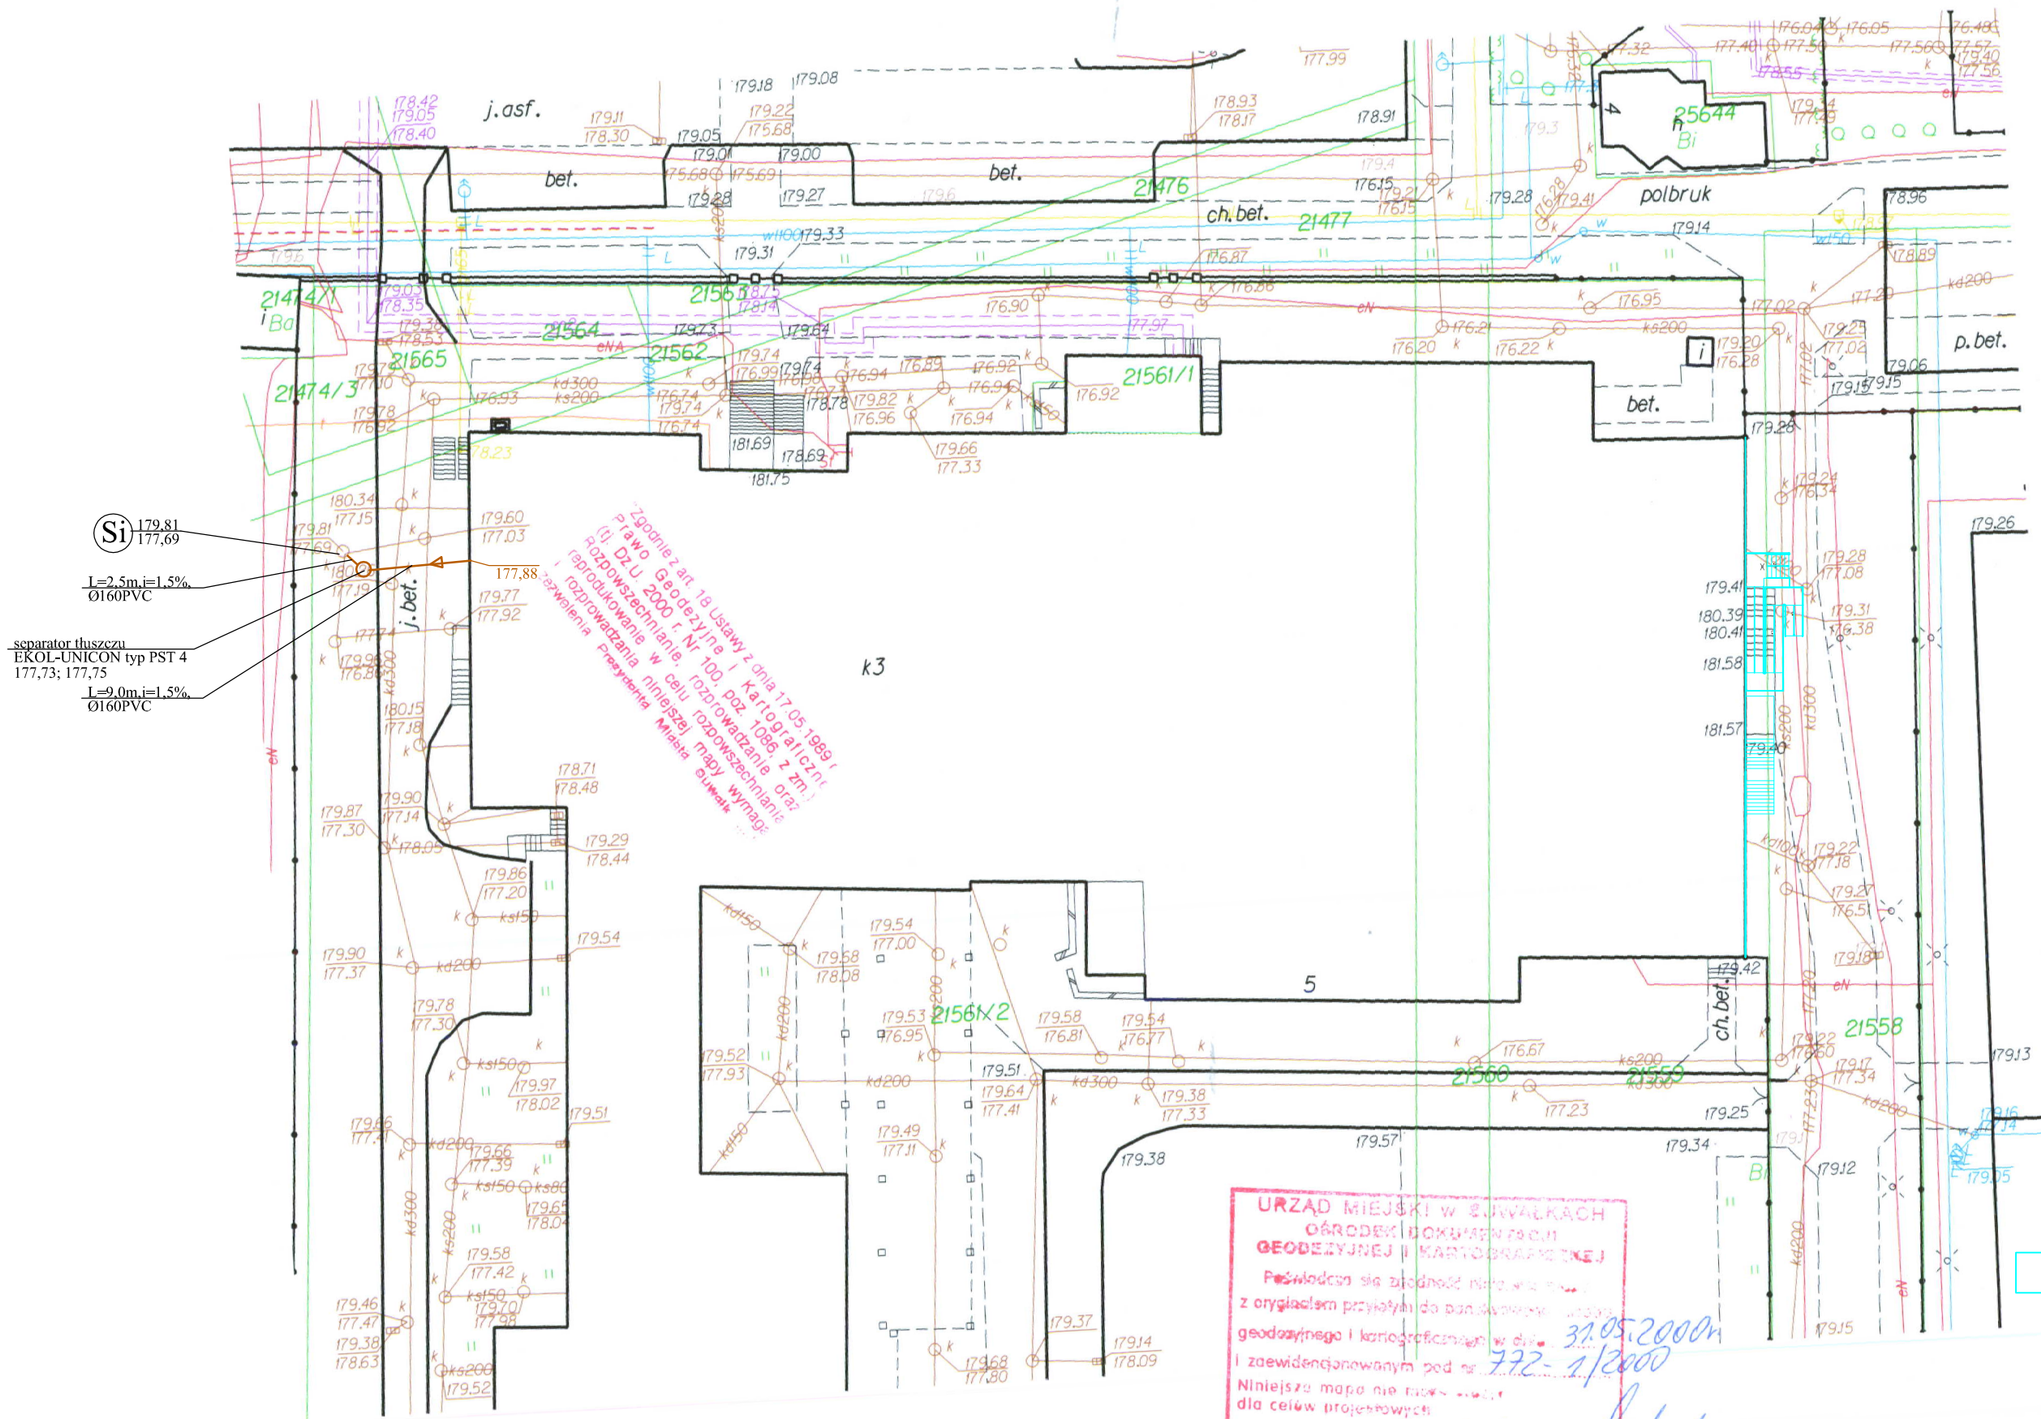


Zgodnie z art. 18 Ustawy z dnia 17.05.1989 r. Prawo Geodezyjne i Kartograficzne (t.j. Dz.U. 2000 r. Nr 100, poz. 1086) z zm. rozpowszechnianie, rozpowszechnianie oraz rozpowszechnianie w celu rozpowszechniania niniejszej mapy wymaga uzyskania pisemnej zgody Miasta Suwałk

REPRODUKCJE WYKONANE w Miejskim Ośrodku Dokumentacji Geodezyjnej i Kartograficznej w Suwałkach

URZĄD MIEJSKI W SUWAŁKACH
OŚRODEK DOKUMENTACJI GEODEZYJNEJ I KARTOGRAFICZNEJ
Poświadcza się zgodność kopii mapy z oryginałem przyjętym do zasobu
geodezyjnego i kartograficznego w dniu 31.05.2000 r.
i zaewidencjonowanym pod nr 772-1/2000
Niniejsza mapa nie może być dla celów projektowych
Suwałki, dnia 20.05.2008 r.
(imię, nazwisko, podpis, stanowisko służbowe osoby upoważnionej)

| | | | | |
|---|---|---|---|---|
| "DOM-BUD" Suwałki | | | BRANŻA: SANITARNA | |
| OBIEKT: | Remont części sportowej SP Nr.10 z oddziałami integracyjnymi im. Olimpijczyków Polskich w Suwałkach | | STADIUM: PB | NR RYS.: 1 |
| | | | SKALA: 1:500 | |
| ADRES: | Suwałki ul. Lityńskiego | | RYSUNEK: Plan sytuacyjny przyłącze kan. sanitarnej z separatorem | |
| INWESTOR: | Gmina Miasto Suwałki | | | |
| IMIĘ I NAZWISKO | | NR UPR. | DATA | PODPIS |
| PROJEKTANT: | mgr inż. D. Piszczatowska | SUW75/90 | 26.05.2008 | |
| SPRAWDZAJĄCY: | inż. W. Wojtanis | PDL/0046/PWOS/04 | 26.05.2008 | |