



SCHEMAT INSTALACJI FOTOWOLTAICZNEJ 8,0kW

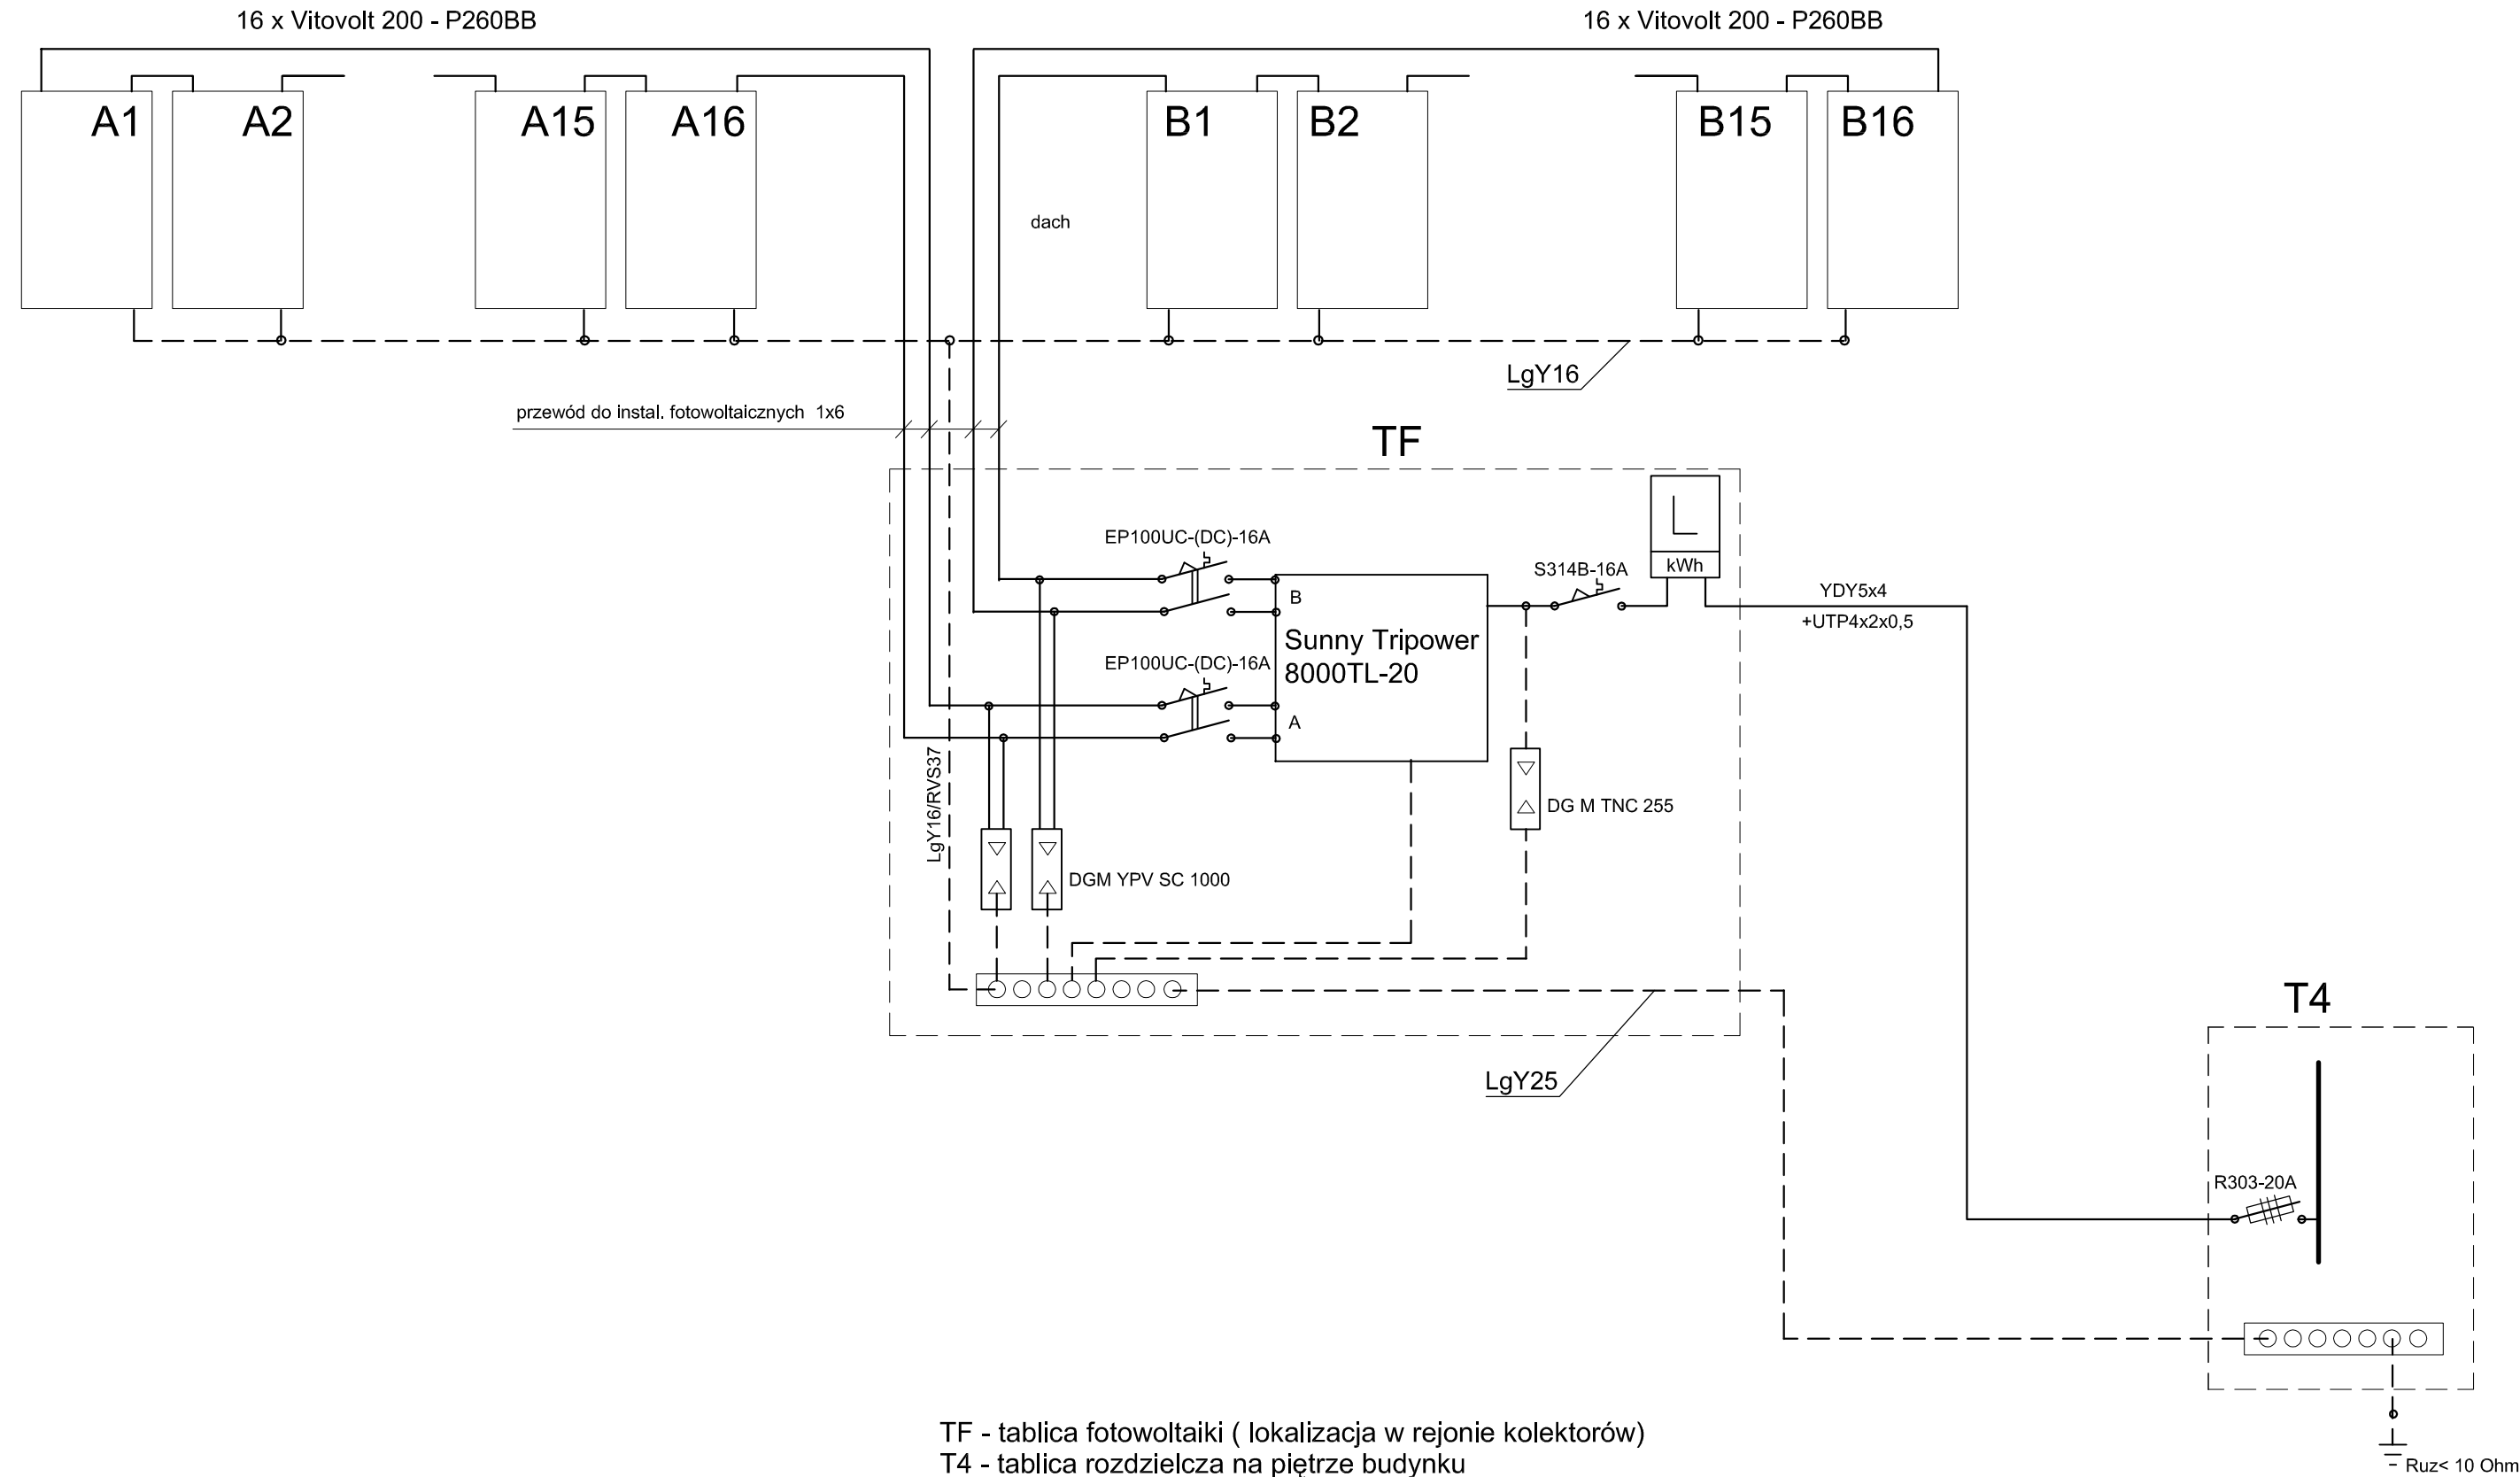

TF - tablica fotowoltaiki (lokalizacja w rejonie kolektorów)
T4 - tablica rozdzielcza na piętrze budynku

Pracownia Audytorska Spółka z o.o. ul. Żabia 34 27-400 Ostrowiec Św. tel,fax,(041) 247 97 01 kom. 667 633 003				Nr rysunku E8	Branża INST. ELEKTRYCZNE	Skala
					Inwestor Miasto Suwałki ul. Mickiewicza 1 16-400 Suwałki	Adres budowy Budynek Przedszkola nr 5 z oddziałem integracyjnym ul. Witosa 4 16-400 Suwałki
Opracował:	mgr inż. Zbigniew Sternik	KL-38/91				
Projektował:	mgr inż. Stanisław Raczyński	SWK/0041/ POOE/05			Rodzaj projektu PROJEKT BUDOWLANO-WYKONAWCZY	
Sprawdził:	inż. Zdzisław Włacek	KL-14/99			Tytuł rysunku SCHEMAT INSTALACJI FOTOWOLTAICZNEJ	
Imię i nazwisko:		Nr upr.	Podpis:	Data opracowania: luty 2017r.		