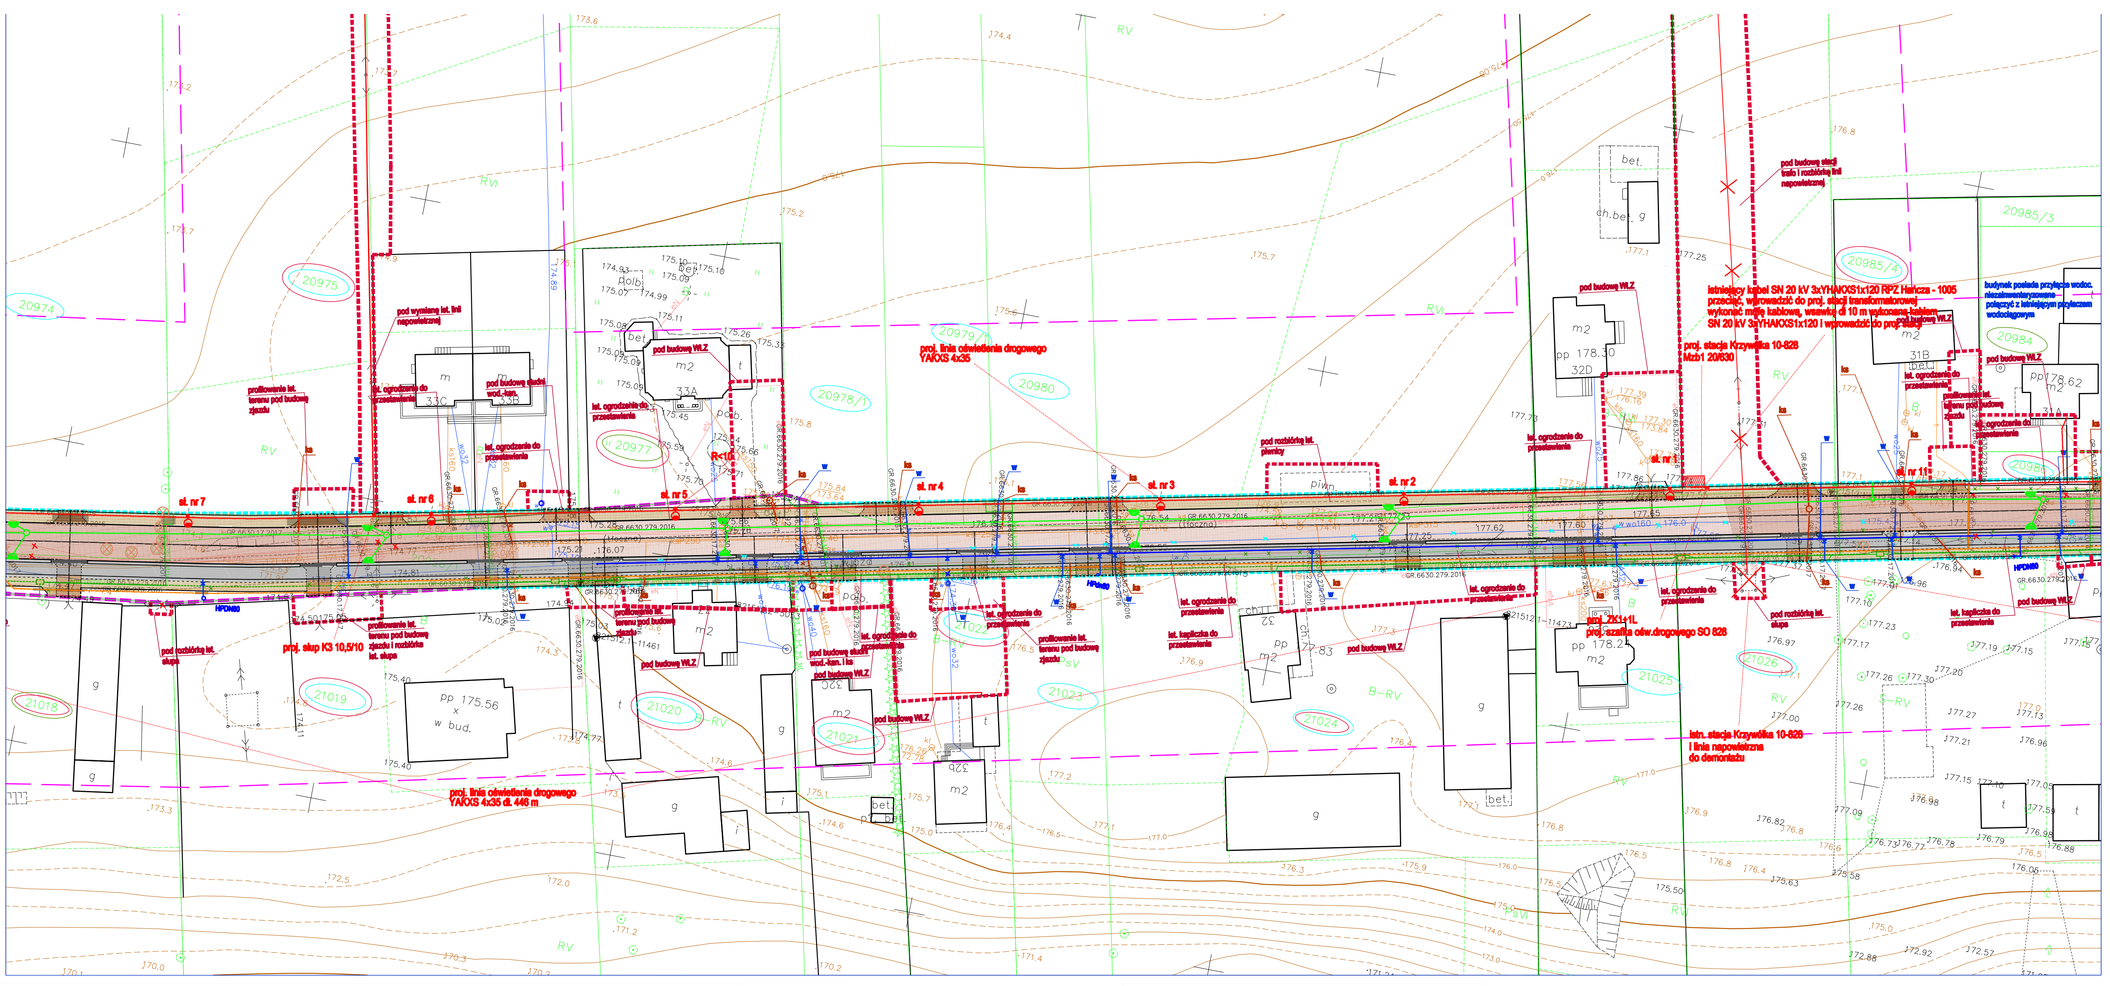

LEGENDA:

- linia podziału działek i granica inwestycji oraz obszar oddziaływania
- granica inwestycji oraz obszar oddziaływania
- granica czasowego zajęcia oraz obszar oddziaływania
- proj. kanalizacja - mieszanka mineralno asfaltowa
- proj. chodnik - kost. bet. gr. 8 cm
- proj. opaska - kost. bet. starobruk gr. 8 cm
- proj. droga rowerowa - beton asf. gr. 5 cm
- proj. zjazd - beton asf. gr. 5 cm
- proj. zjazd - kostka bet. gr. 8 cm
- proj. krawężnik bet. 20x30x100 cm
- proj. krawężnik bet. 20x22x100 cm
- proj. obrzeże bet. 8x30x100 cm
- gięcie połączenie nawierzchni
- Studnia kablowa SK-1 (MATRIX) wg odrębnego opr.
- Studnia kablowa SKR-1 (MATRIX) wg odrębnego opr.
- Trasa kanalizacji kablowej HDPE40 (Matrix) wg odrębnego opr.
- Studnia kablowa SKR-1 (kanał technologiczny)
- Trasa kanalizacji kablowej 2xRPP110 (kanał technologiczny)
- Trasa kabli dostarczych Orange Polska S.A.
- Projektowany słupek kablowy Orange Polska S.A.
- proj. wpust ściekowy krawężnikowo-jezdny
- proj. wpust ściekowy krawężnikowy
- proj. kanalizacja deszczowa
- proj. linia oświetleniowa
- proj. przyłącza kanalizacji sanitarnej
- proj. przyłącza sieci wodociągowej
- proj. przebudowa sieci wodociągowej
- proj. przebudowa sieci eO
- proj. przebudowa sieci eN
- proj. przyłącza nN na dz. prywatnych
- lst. drzewa i krzewy do wycinki
- lst. sieci do rozbiórki
- proj. rury osłonowe
- działki objęte opracowaniem
- działki objęte podziałem
- działki bezpośrednio sąsiadujące z inwestycją
- działki objęte czasowy zajęciem

MAPA DO CELÓW PROJEKTOWYCH	Ark. 2(4)	Skala mapy	1 : 500
Miejscowo?ć	Suwa?ki	Oznaczenie kancelaryjne pozwolenia pracy geodezyjnej	GR.6642.1.130.2017
Jednostka ewidencyjna: identyfikator	206301_1	Data opracowania mapy:	20/02/2018
Jednostka ewidencyjna: nazwa	M. Suwa?ki		
Obręb ewidencyjny: identyfikator	206301_02		
Obręb ewidencyjny: nazwa	Obręb N02		
Nazwa uk?adu wspó?rzędnych	Poprostok?tnych p?askich 2000/8		
Nazwa uk?adu wysoko?ci	Kronsztadt 60		
Oznaczenie granic obszaru, który by? przedmiotem aktualizacji			
S?u?ebno?ci gruntowe maj?ce wp?yw na zagospodarowanie gruntów zlokalizowanych w granicach projektowanej inwestycji *)			

Nazwa/imi? i nazwisko wykonawcy / podpis osoby reprezentuj?cej wykonawc?

imi? i nazwisko, nr uprawnie? / podpis geodety uprawnionego, który opracowa? map?

wraz ze sposobem jej oznaczenia na mapie,

Szkic orientacyjny

Szkic arkuszy

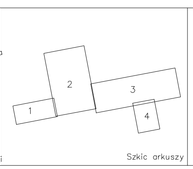

USŁUGI PROJEKTOWE I INFORMATYCZNE DANUTA PISZCZATOWSKA UL. SIKORSKIEGO 87A, 16-400 SUWAŁKI			
OBIEKT ADRES	Rozbudowa ulicy Krzywólka w Suwałkach na odcinku od profil zatrzymowej do posesji przy ul. Krzywólka 36 wraz z infrastrukturą techniczną.		DATA 04.2018
BRANŻA:	Zespół Projektowy:	nazwisko	PODPIS
projektował/a/ uprawnienia/ przynależność/	tech. Wiesław Ilaluta	podpis	
sprawdził/a/ uprawnienia/ przynależność/	inż. Mirosław Szymczyk	podpis	
NAZWA RYS.	LINIA NN OŚWIETLENIA DROGOWEGO	SKALA 1:500	NR RYS. 5/5