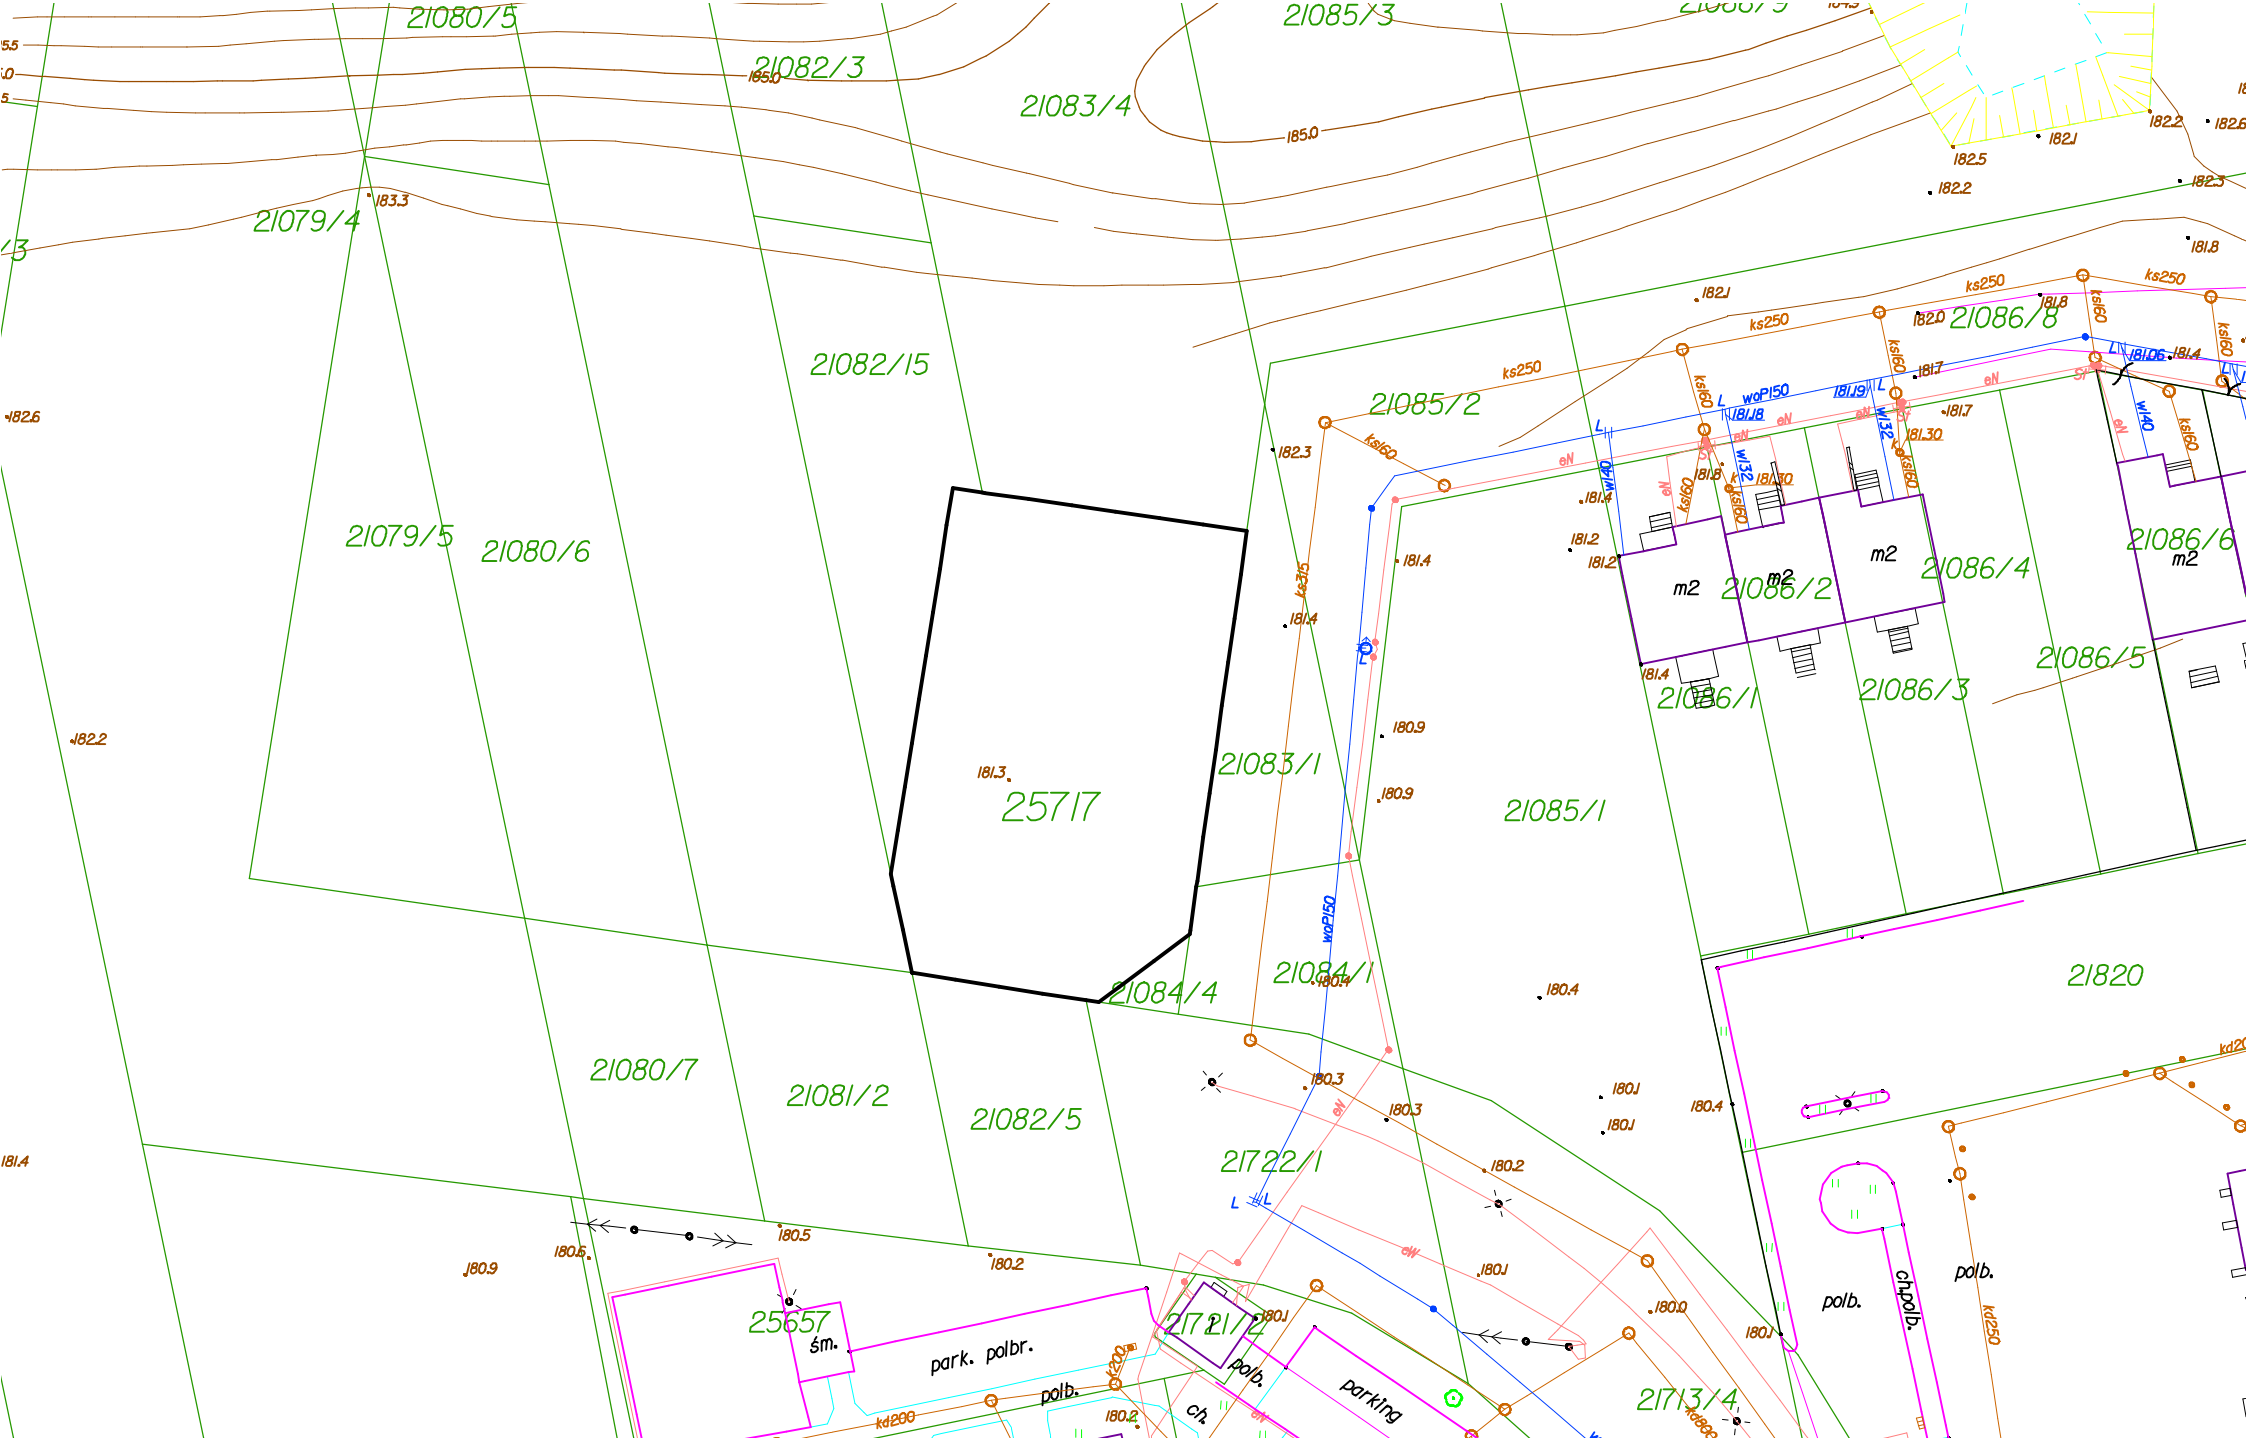

21080/5
21082/3
21083/4
21085/3
21079/4
21082/15
21079/5
21080/6
21085/2
21086/8
21086/6
21086/4
21086/2
21086/5
21086/1
21086/3
25717
21083/1
21085/1
21084/1
21084/4
21820
21080/7
21081/2
21082/5
21722/1
25657
21721/2
21713/4
park. polbr.
polb.
parking
ch.polb.
m2
ks250
ks160
woP150
kd200
kd250