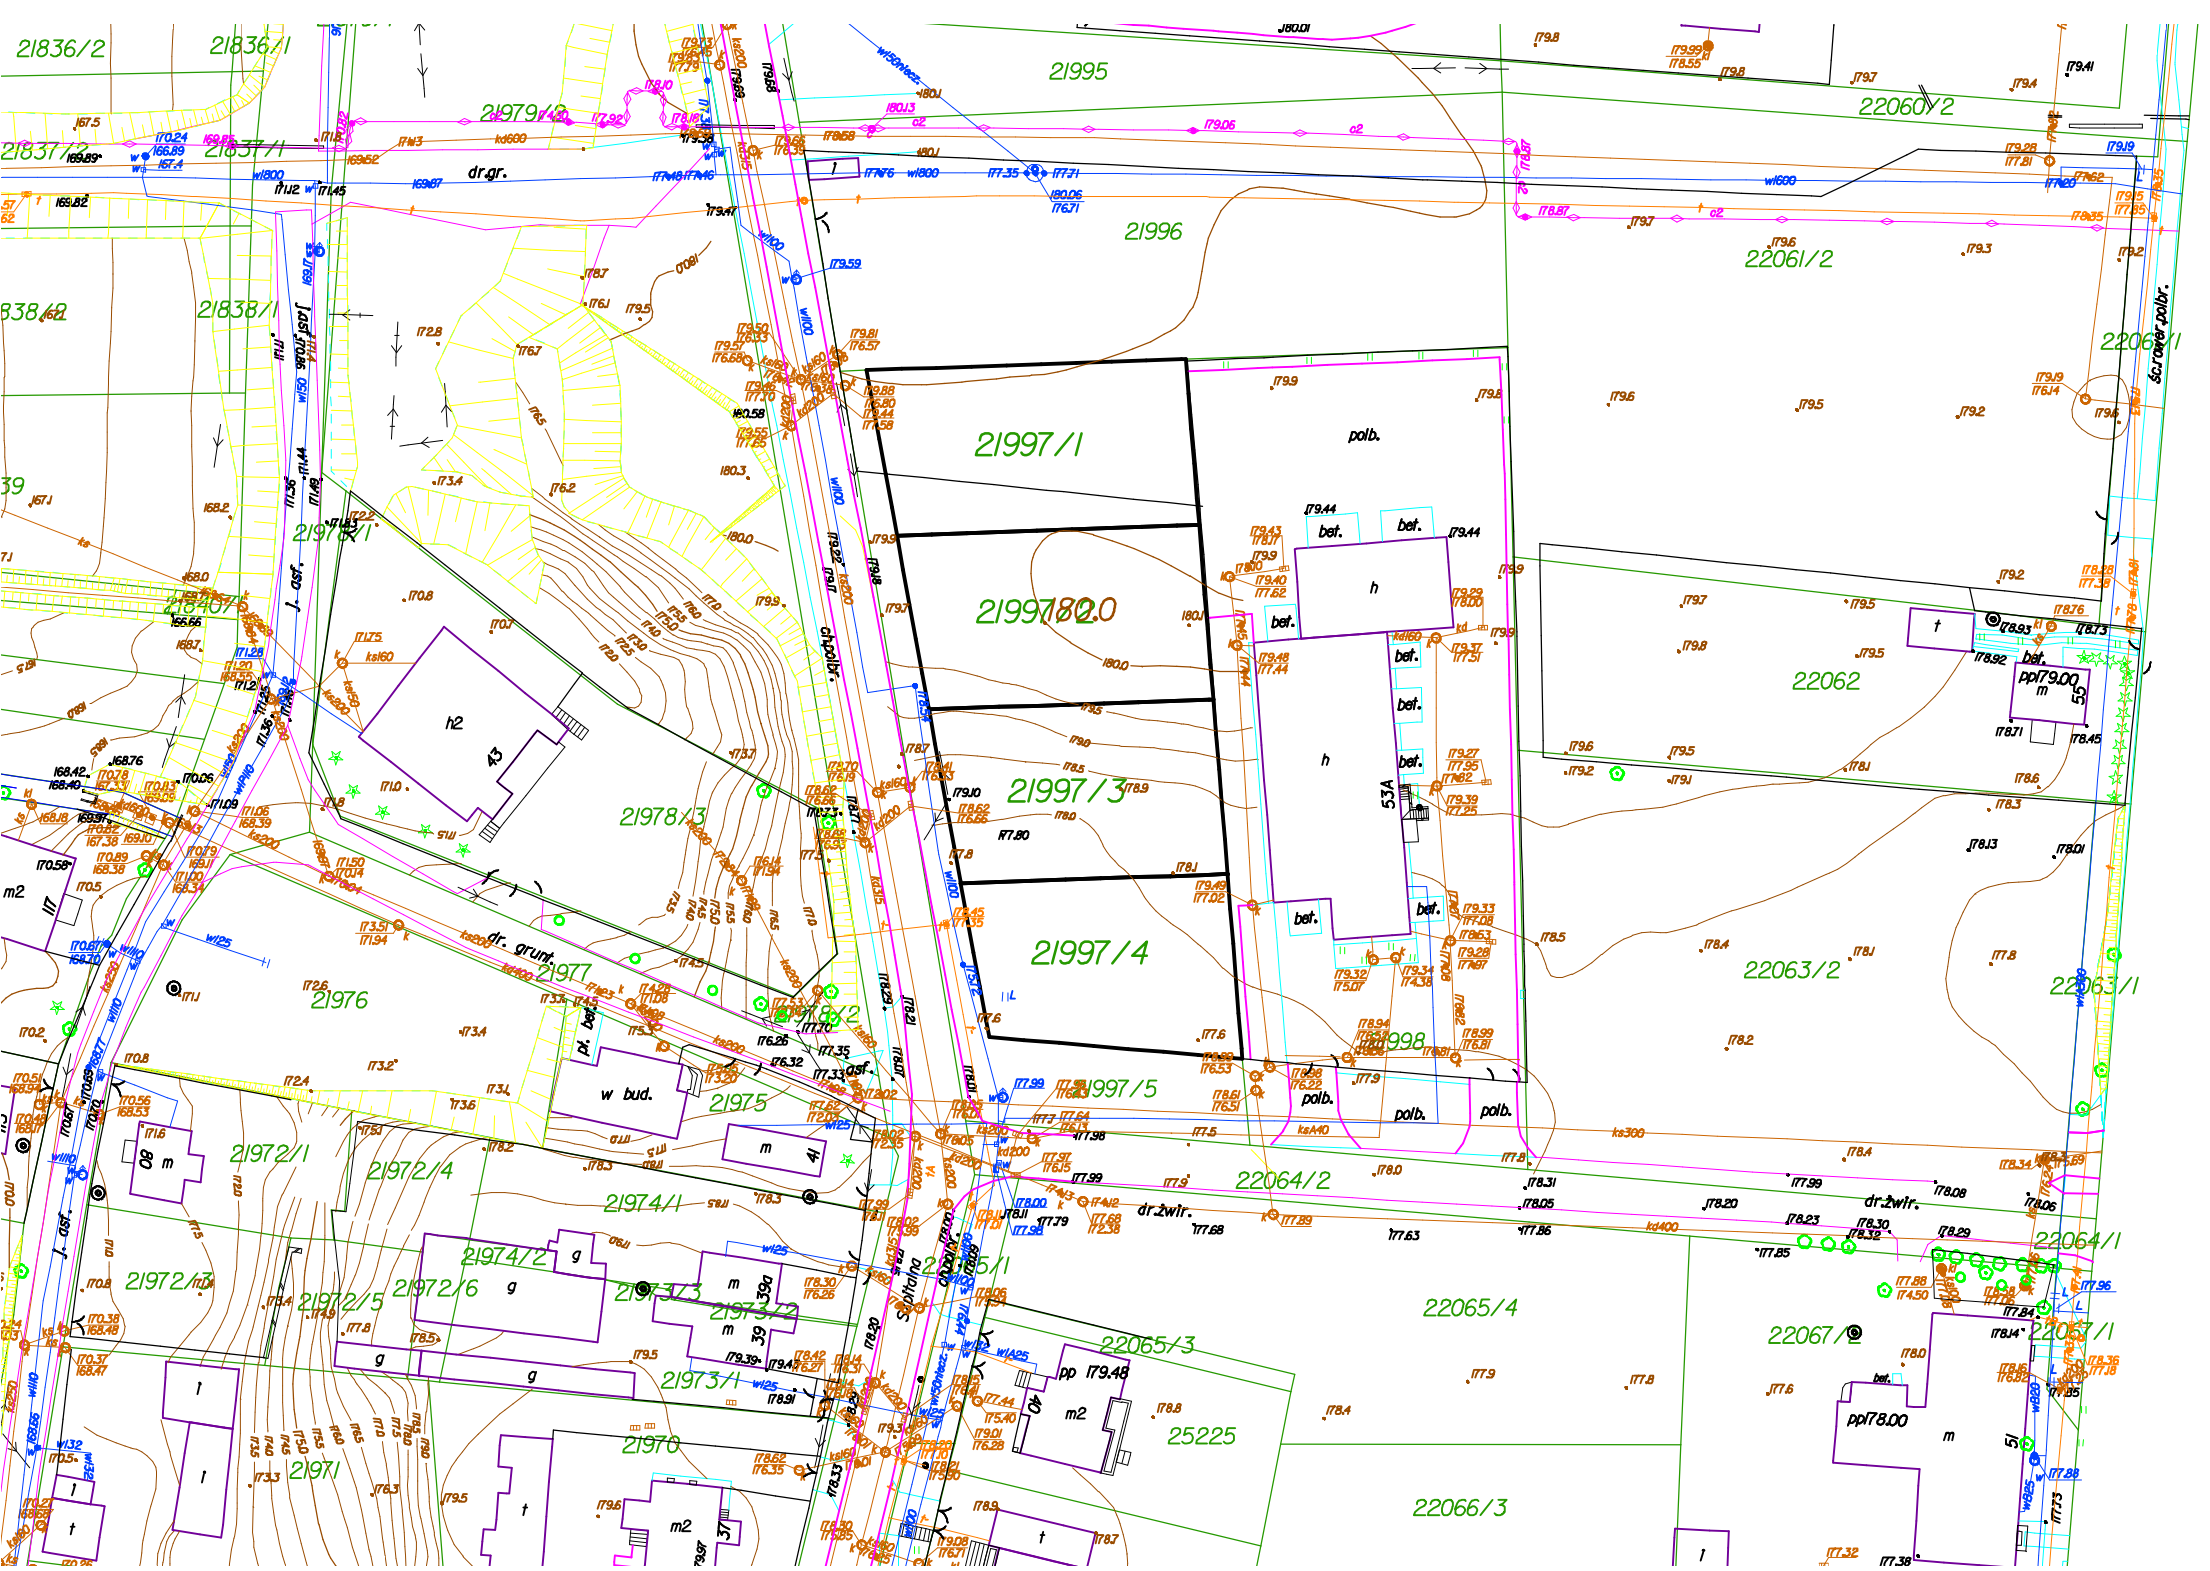
21836/2
21836/1
21837/2
21837/1
21838/2
21838/1
21839
21840/5
21979/2
21995
21996
22060/2
22061/2
22061/1
21997/1
21997/2
21997/3
21997/4
21997/5
21998
21978/1
21978/3
21978/2
21977
21976
21975
21972/1
21972/4
21972/3
21972/5
21972/6
21974/1
21974/2
21973/3
21973/2
21973/1
21970
21971
21965/1
21965/3
21965/4
21966/3
22062
22063/2
22063/1
22064/2
22064/1
22065/4
22065/3
22066/3
22067/2
22067/1
25225
dr.gr.
dr. grunt.
dr.żwir.
polb.
bet.
h
h2
w bud.
m
m2
g
t
pp179.00
pp178.00
pp179.48
Szpitalna
ch.polbr.
sc.rower.polbr.
j. asf.
pl. bet.
asf.