
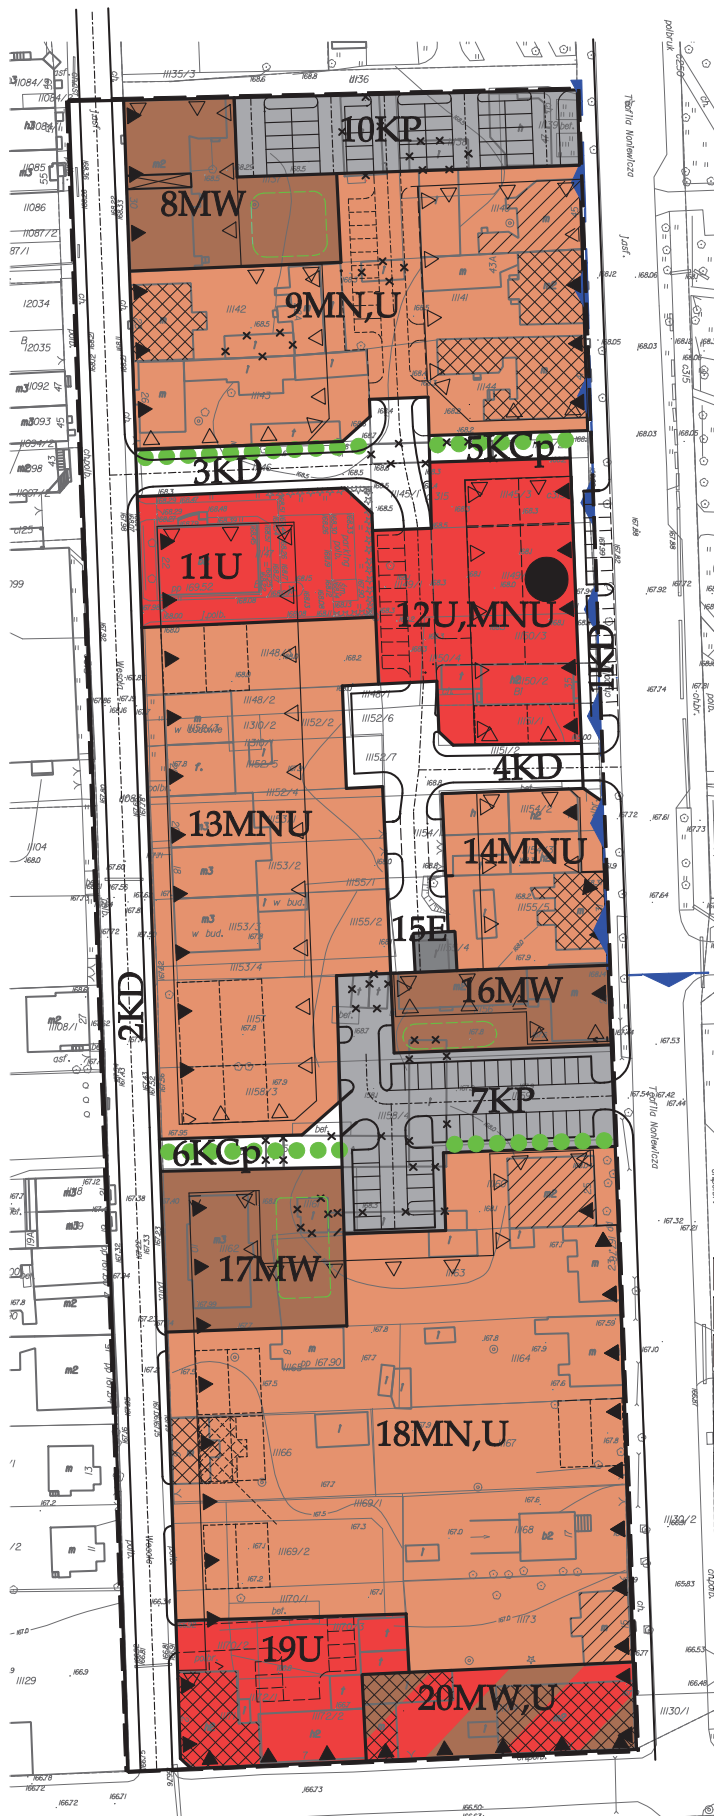
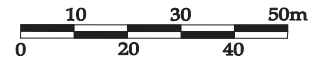


**ZAŁĄCZNIK NR 1 DO UCHWAŁY NR XII/98/2011
RADY MIEJSKIEJ W SUWAŁKACH z dnia 31 sierpnia 2011 r.**

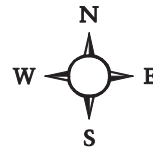

**GRANICE OBSZARU OBJĘTEGO PLANEM
LINIE ROZGRANICZAJĄCE TERENY O RÓŻNYM
PRZEZNACZENIU LUB RÓŻNYCH ZASADACH
ZAGOSPODAROWANIA**

NIEPRZEKRACZALNE LINIE ZABUDOWY

GRANICA STREFY OCHRONY POŚREDNIEJ ZEWNĘTRZNEJ
UJĘCIA WODY PODZIEMNEJ BROWARU

TERENY PARKINGÓW

OBIEKTY WPISANE DO REJESTRU ZABYTEKÓW

OBIEKTY WPISANE DO GMINNEJ EWIDENCJI ZABYTKÓW

TERENY ZABUDOWY MIESZKANIOWEJ WIELORODZINNEJ

TERENY ZABUDOWY MIESZKANIOWEJ WIELORODZINNEJ Z USŁUGAMI

TERENY ZABUDOWY MIESZKANIOWEJ Z USŁUGAMI

TERENY ZABUDOWY USŁUGOWEJ I MIESZKALNO - USŁUGOWEJ

TERENY ZABUDOWY MIESZKANIOWEJ I USŁUGOWEJ

TERENY ZABUDOWY USŁUGOWEJ

TEREN URZĄDZEŃ ELEKTROENERGETYCZNYCH

DOMINANTA PRZESTRZENNA

SUGEROWANE USYTUOWANIE PRZEMIESZCZENIA BUDYNKU ZABYTKOWEGO

PRZEJAZDY BRAMOWE

BUDYNKI DO ROZBIORKI

POSTULOWANY SPOSÓB ZAGOSPODAROWANIA TERENU

SUGEROWANE ZAGOSPODAROWANIE ZIELNI

KOMUNIKACJA WEWNĘTRZNA

OBIEKTY PROJEKTOWNE

[illegible]