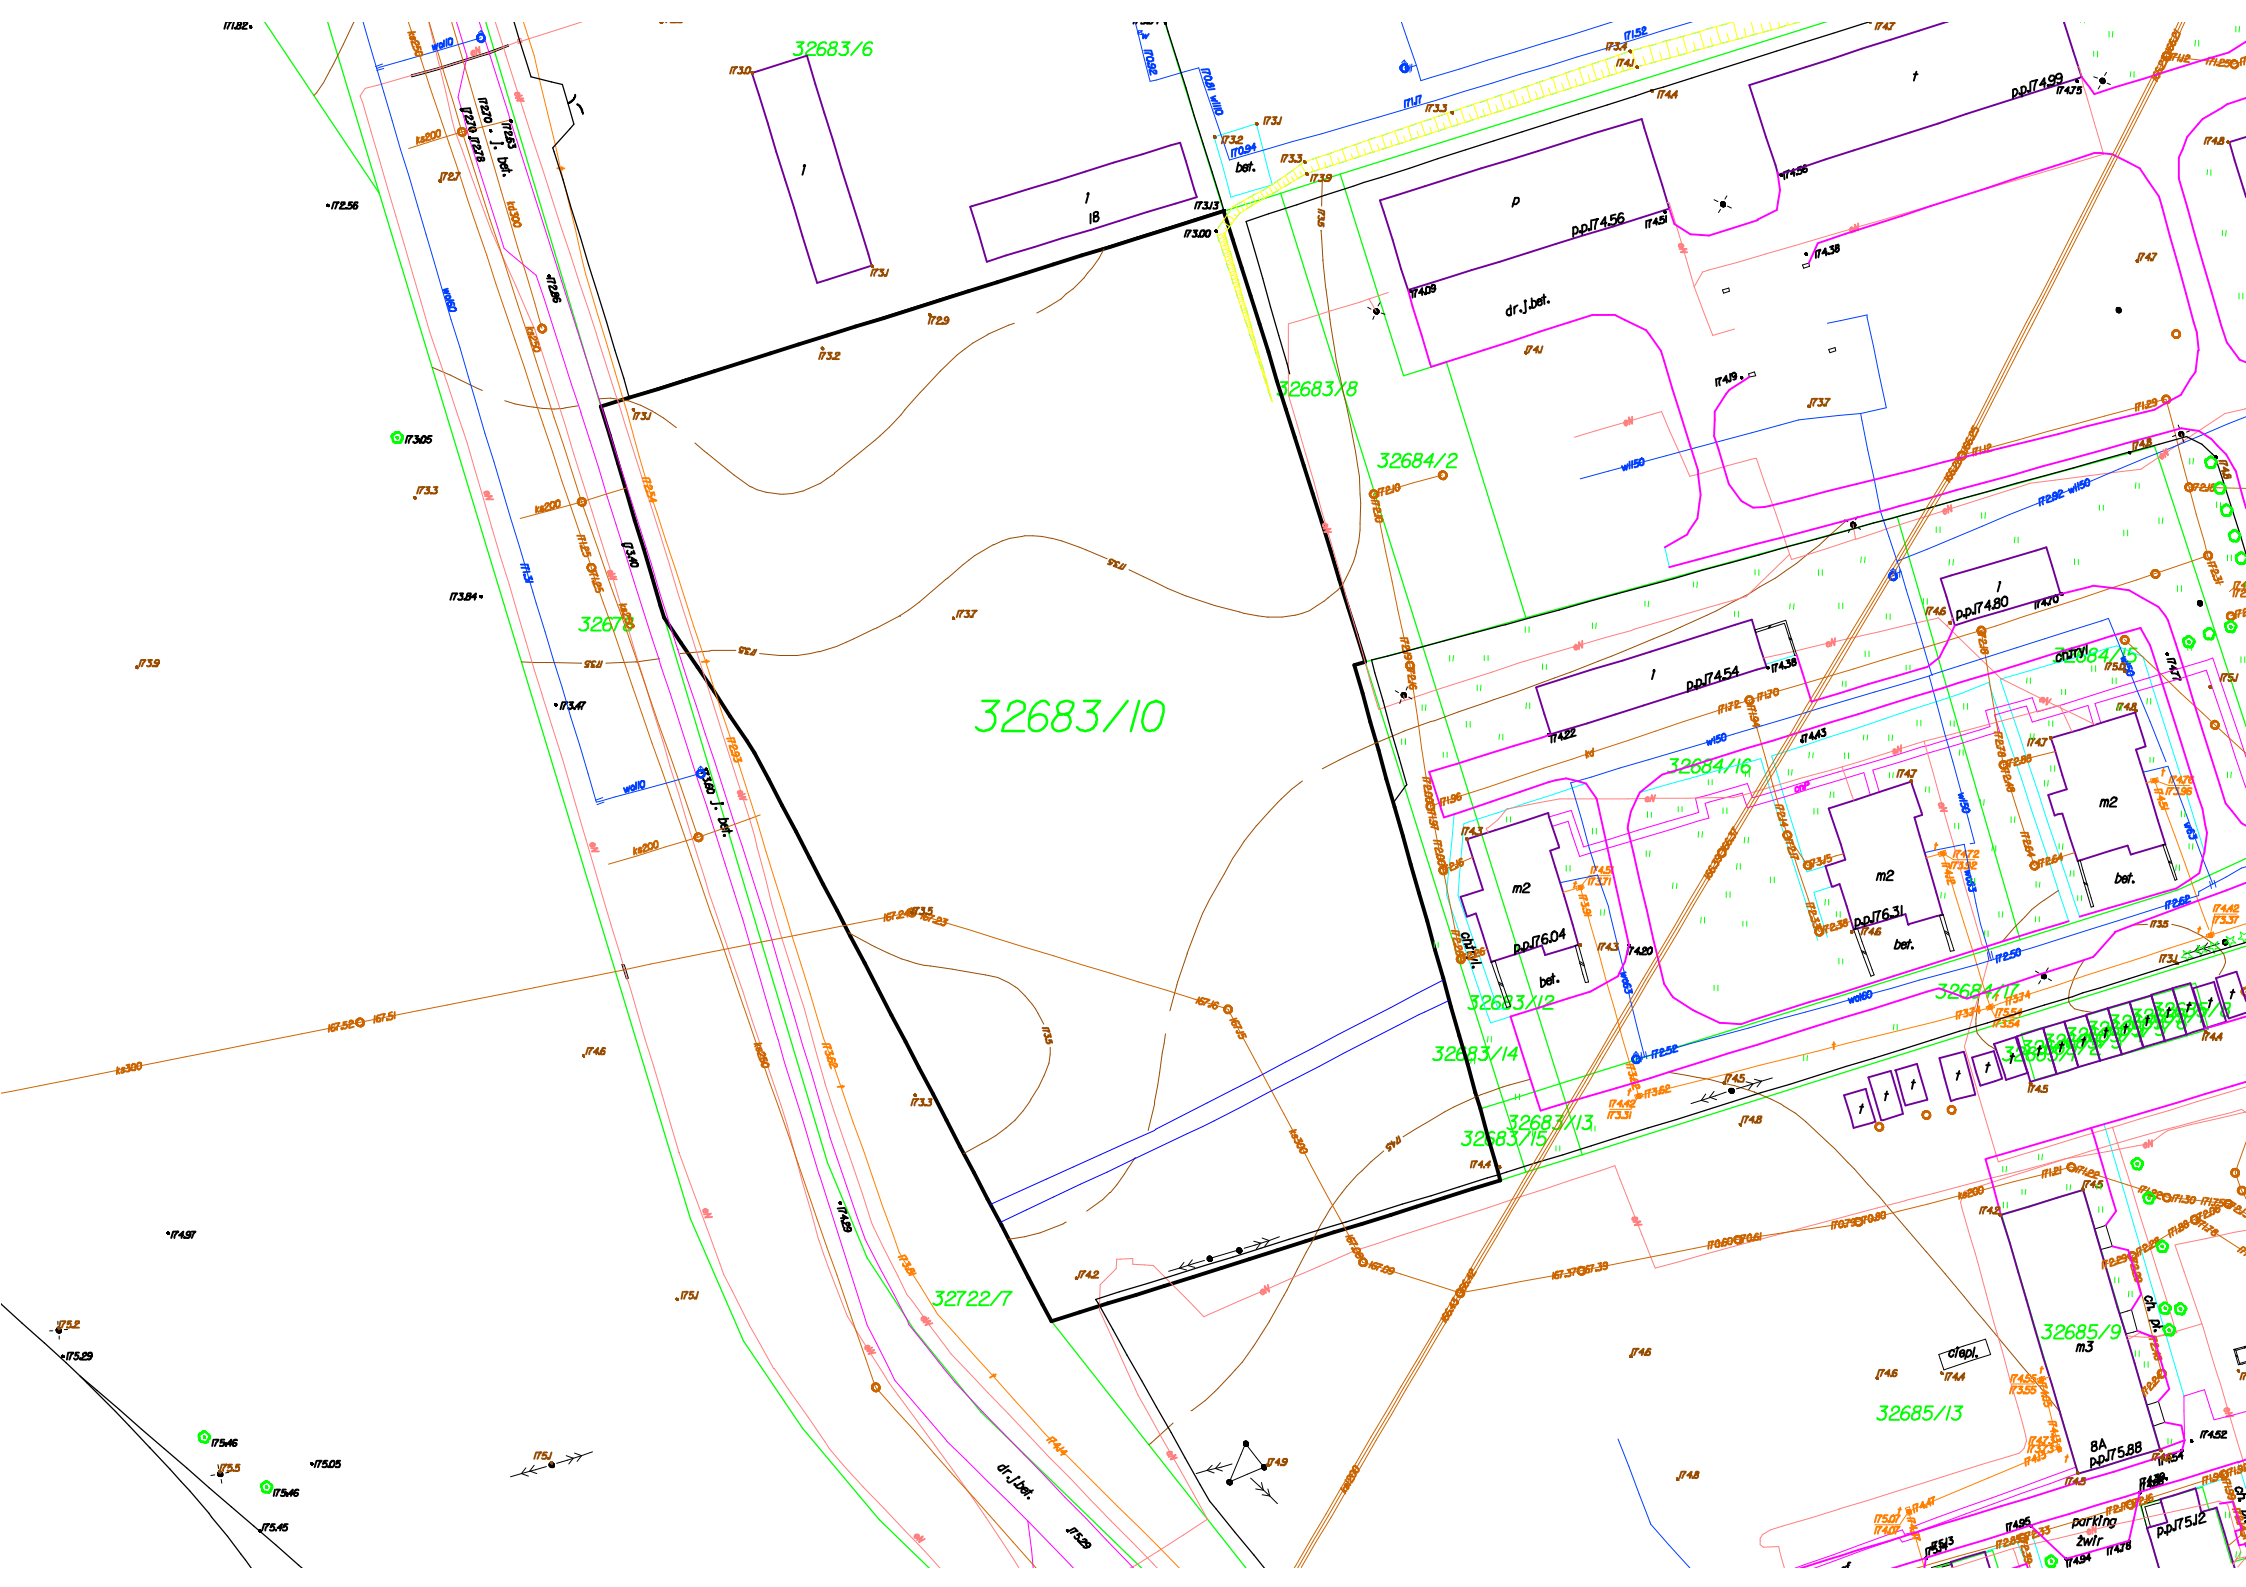
32683/6
32683/8
32684/2
32683/10
32684/16
32684/15
32683/12
32683/14
32683/13
32683/15
32722/7
32685/9
32685/13
p.p.74.56
p.p.74.99
p.p.74.80
p.p.74.54
p.p.76.04
p.p.76.31
p.p.75.88
p.p.75.12
dr.J.bet.
bet.
m2
parking
8A