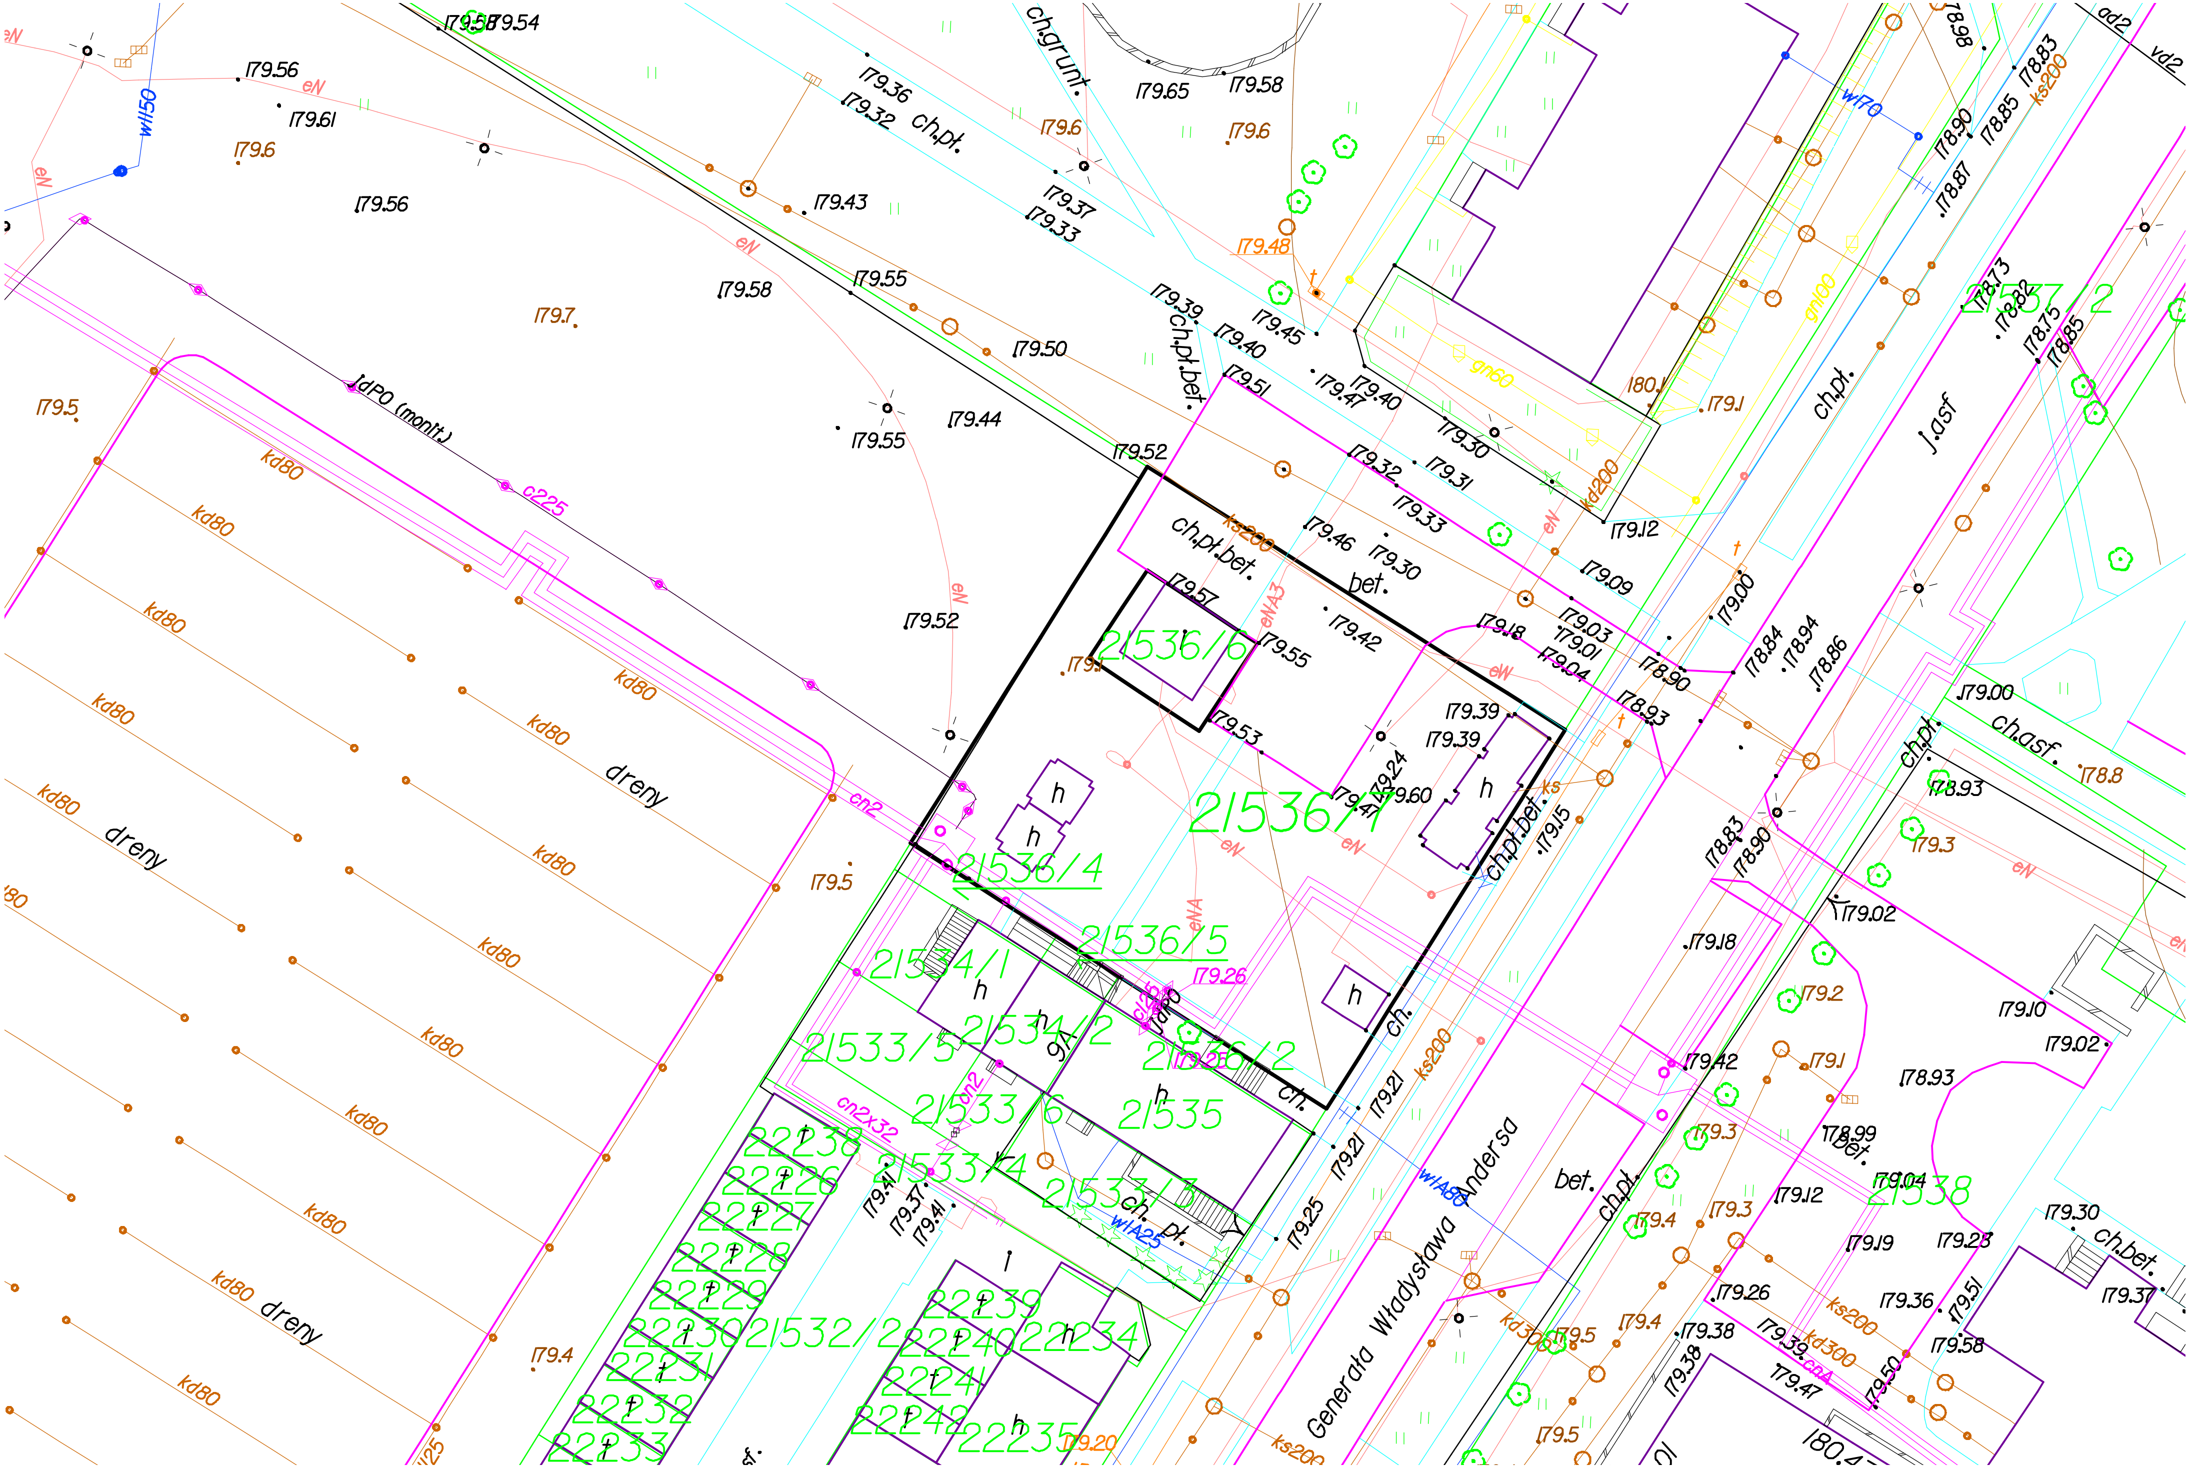
Generała Władysława Andersa
21536/1
21536/4
21536/5
21536/6
21536/2
21534/1
21534/2
21533/5
21533/6
21533/4
21533/3
21535
21537/2
21538
21532/2
22238
22226
22227
22228
22229
22230
22231
22232
22233
22239
22240
22241
22242
22234
22235
dreny
kd80
c225
ldPO (monit.)
cn2
cn2x32
ks200
kd200
kd300
gn60
gn100
wl150
wl70
wlA80
wlA25
eN
eNA
eNA3
ch.pt.
ch.pt.bet.
ch.grunt.
ch.asf.
ch.bet.
ch.pl.
ch.
bet.
j.asf
ad2
vd2
9A
179.54
179.56
179.61
179.6
179.5
179.7
179.58
179.55
179.44
179.52
179.43
179.50
179.36
179.32
179.37
179.33
179.65
179.48
179.39
179.40
179.45
179.47
179.51
179.30
179.31
179.33
179.46
179.42
179.57
179.53
179.24
179.60
179.12
179.09
179.18
179.03
179.01
179.04
178.90
178.93
179.00
178.84
178.94
178.86
178.87
178.85
178.83
178.73
178.82
178.75
180.1
179.1
178.8
179.3
179.02
179.18
179.2
179.10
179.42
178.99
179.04
179.12
179.4
179.19
179.23
179.30
179.26
179.36
179.51
179.37
179.38
179.39
179.47
179.50
179.58
179.25
179.21
179.15
179.41
179.20
179.26
179.4
180.4