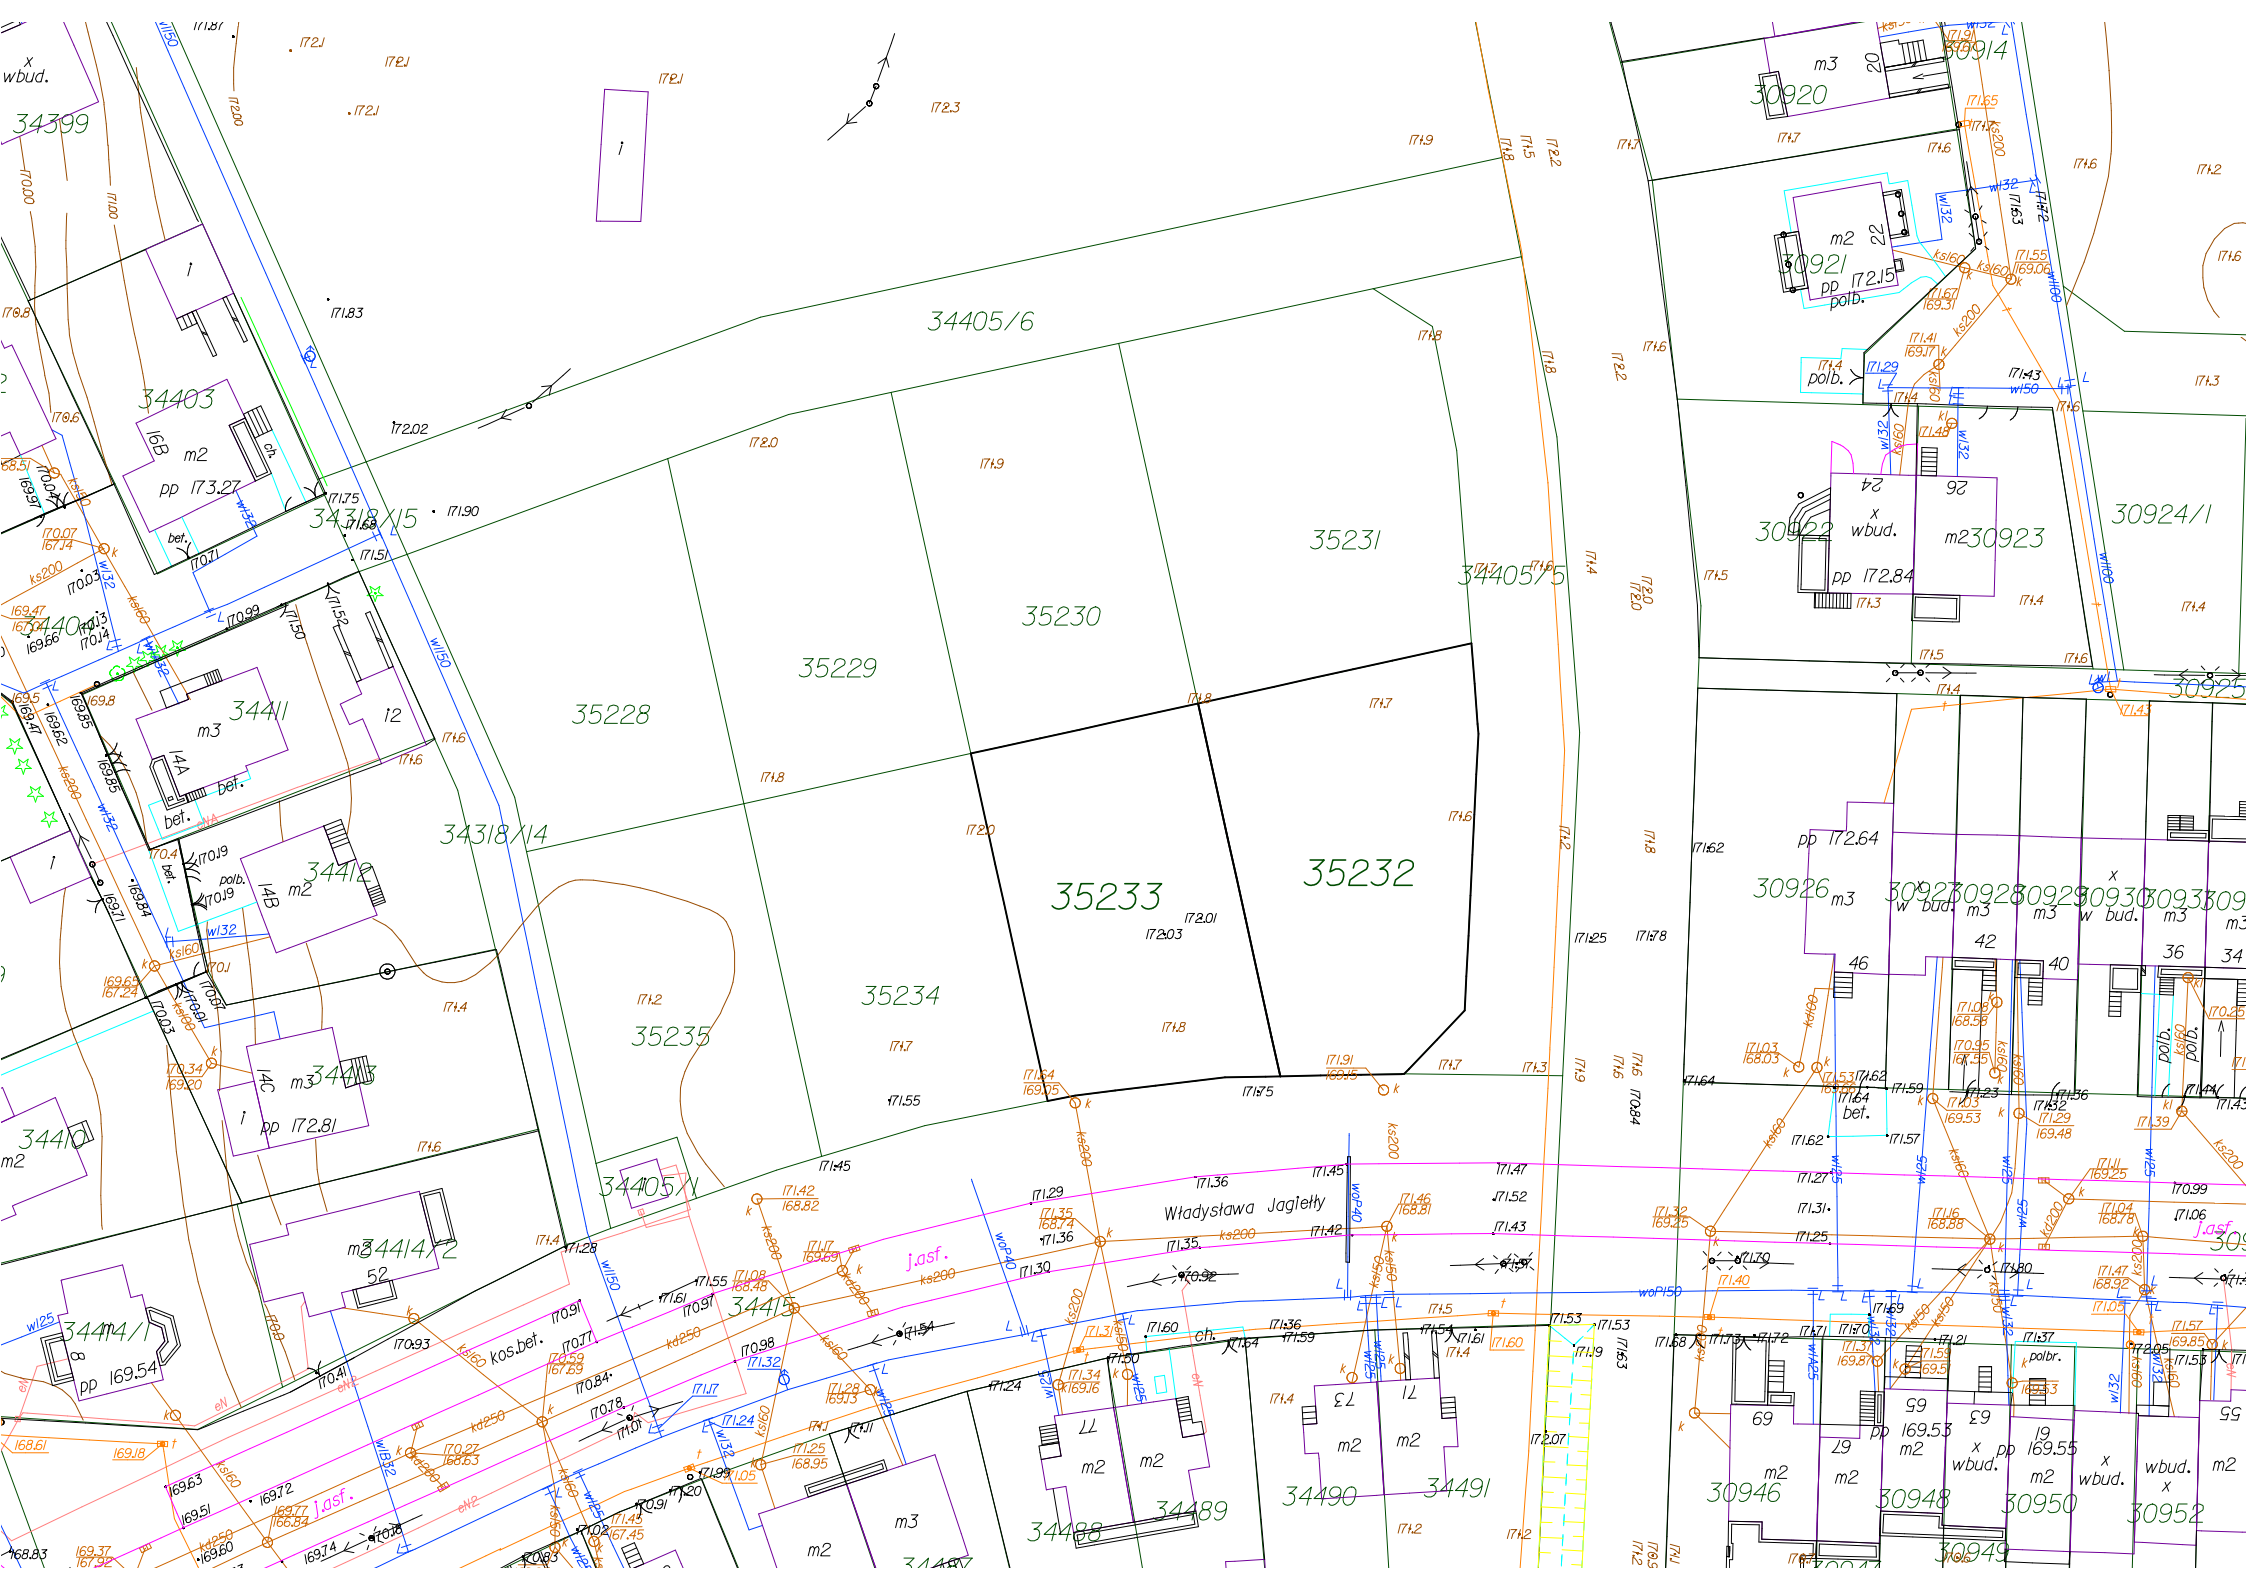
34405/6
35231
35230
35229
35228
35233
35232
35234
35235
34405/5
34405/7
34318/15
34318/14
34399
34403
34411
34412
34413
34414/1
34414/2
34415
34410
34440
34488
34489
34490
34491
30914
30920
30921
30922
30923
30924/1
30925
30926
30928
30930
30946
30948
30950
30952
Władysława Jagiełły
pp 172.64
pp 172.84
pp 172.15
pp 172.81
pp 173.27
pp 169.54
pp 169.53
pp 169.55
bet.
wbud.
kos.bet.
polb.
polbr.
j.asf.