


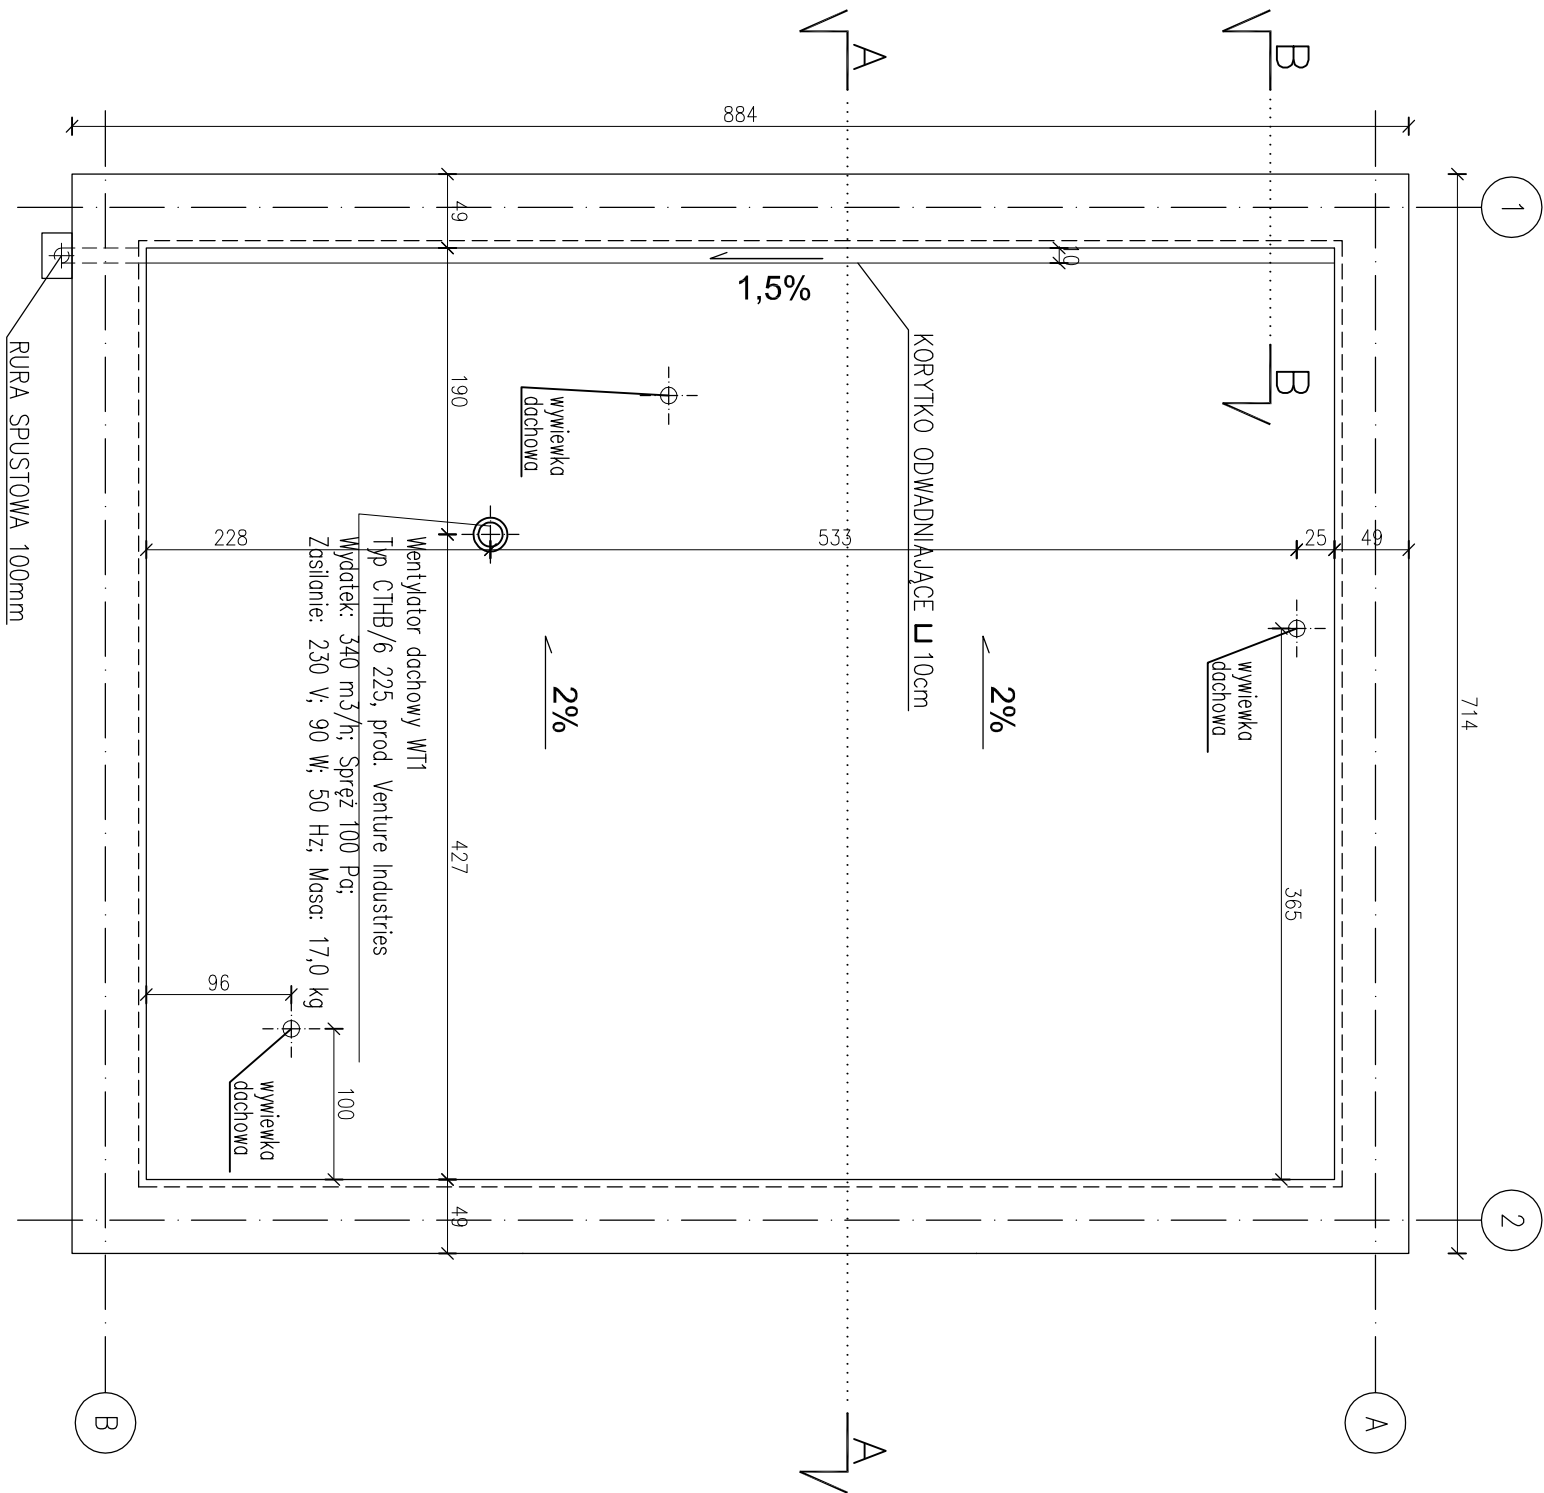

- UWAGI:**
- Uwagi i opisy zamieszczone w części opisowej stanowią integralną część niniejszego opracowania.
 - Projekt architektoniczny rozpatrywać równiegle z projektem konstrukcyjnym, instal. sanitarną i elektryczną.
 - Przed przystąpieniem do wykonania elementów stadołki, wszystkie wymiary i różne wysokościowe sprawdzić w naturze.
 - Wszelkie zmiany uzgodnić z projektantem.



PROJEKT: plan3D ADRIAN BOCUTCZAK
90-562 Łódź, ul. Łąkowa 3/5, tel/fax 42 292 06 00
www.plan3d.com.pl biuro@plan3d.com.pl

TEMAT:	OPRACOWANIE DOKUMENTACJI TECHNICZNEJ, PRZEBUDOWY BRYŁY, HOTELU SUWAŁSZCZYNIA, NA CELE ADMINISTRACJI PUBLICZNEJ, SAMORZĄDOWEJ ORAZ REMONTU DACHU I ELEWACJI PRZETŁĘCZEGO BUDYNKU SOK, I PROJEKT BUDYNKU TOALET PUBLICZNYCH.
TOM:	TOM III
INWESTOR:	PROJEKT BUDYNKU TOALET PUBLICZNYCH
ADRES:	MIASTO SUWAŁKI UL. MICKIEWICZA 1, 16-400 SUWAŁKI
INWEST.:	16-400 SUWAŁKI, UL. T. NONIEWICZA 71 działki o nr ew. 11030/3, 11032/3, 11032/4, 11033/1, 11034/1, 11035/1, 11036/1, 11037/1, 1104/8, 1104/9, 1104/11, 1104/12, 12378, 12379

PROJEKTANT:	
mgr inż. arch. Adrian Bogutczak upr. do proj. b.o. 37/LOOK/2010	
SPRAWDZAJĄCY:	
mgr inż. arch. Ewa Dobrowska upr. do proj. b.o. 132/94/WL	

STADIUM:	RYSUNEK:	
PROJEKT BUDOWLANY	RZUT DACHU	
BRANZA: Architektura	SKALA:	NR. RYSUNKU:
DATA: maj 2013	1:50	A-2