

B - B

A - A

C


B

A

C

B

A

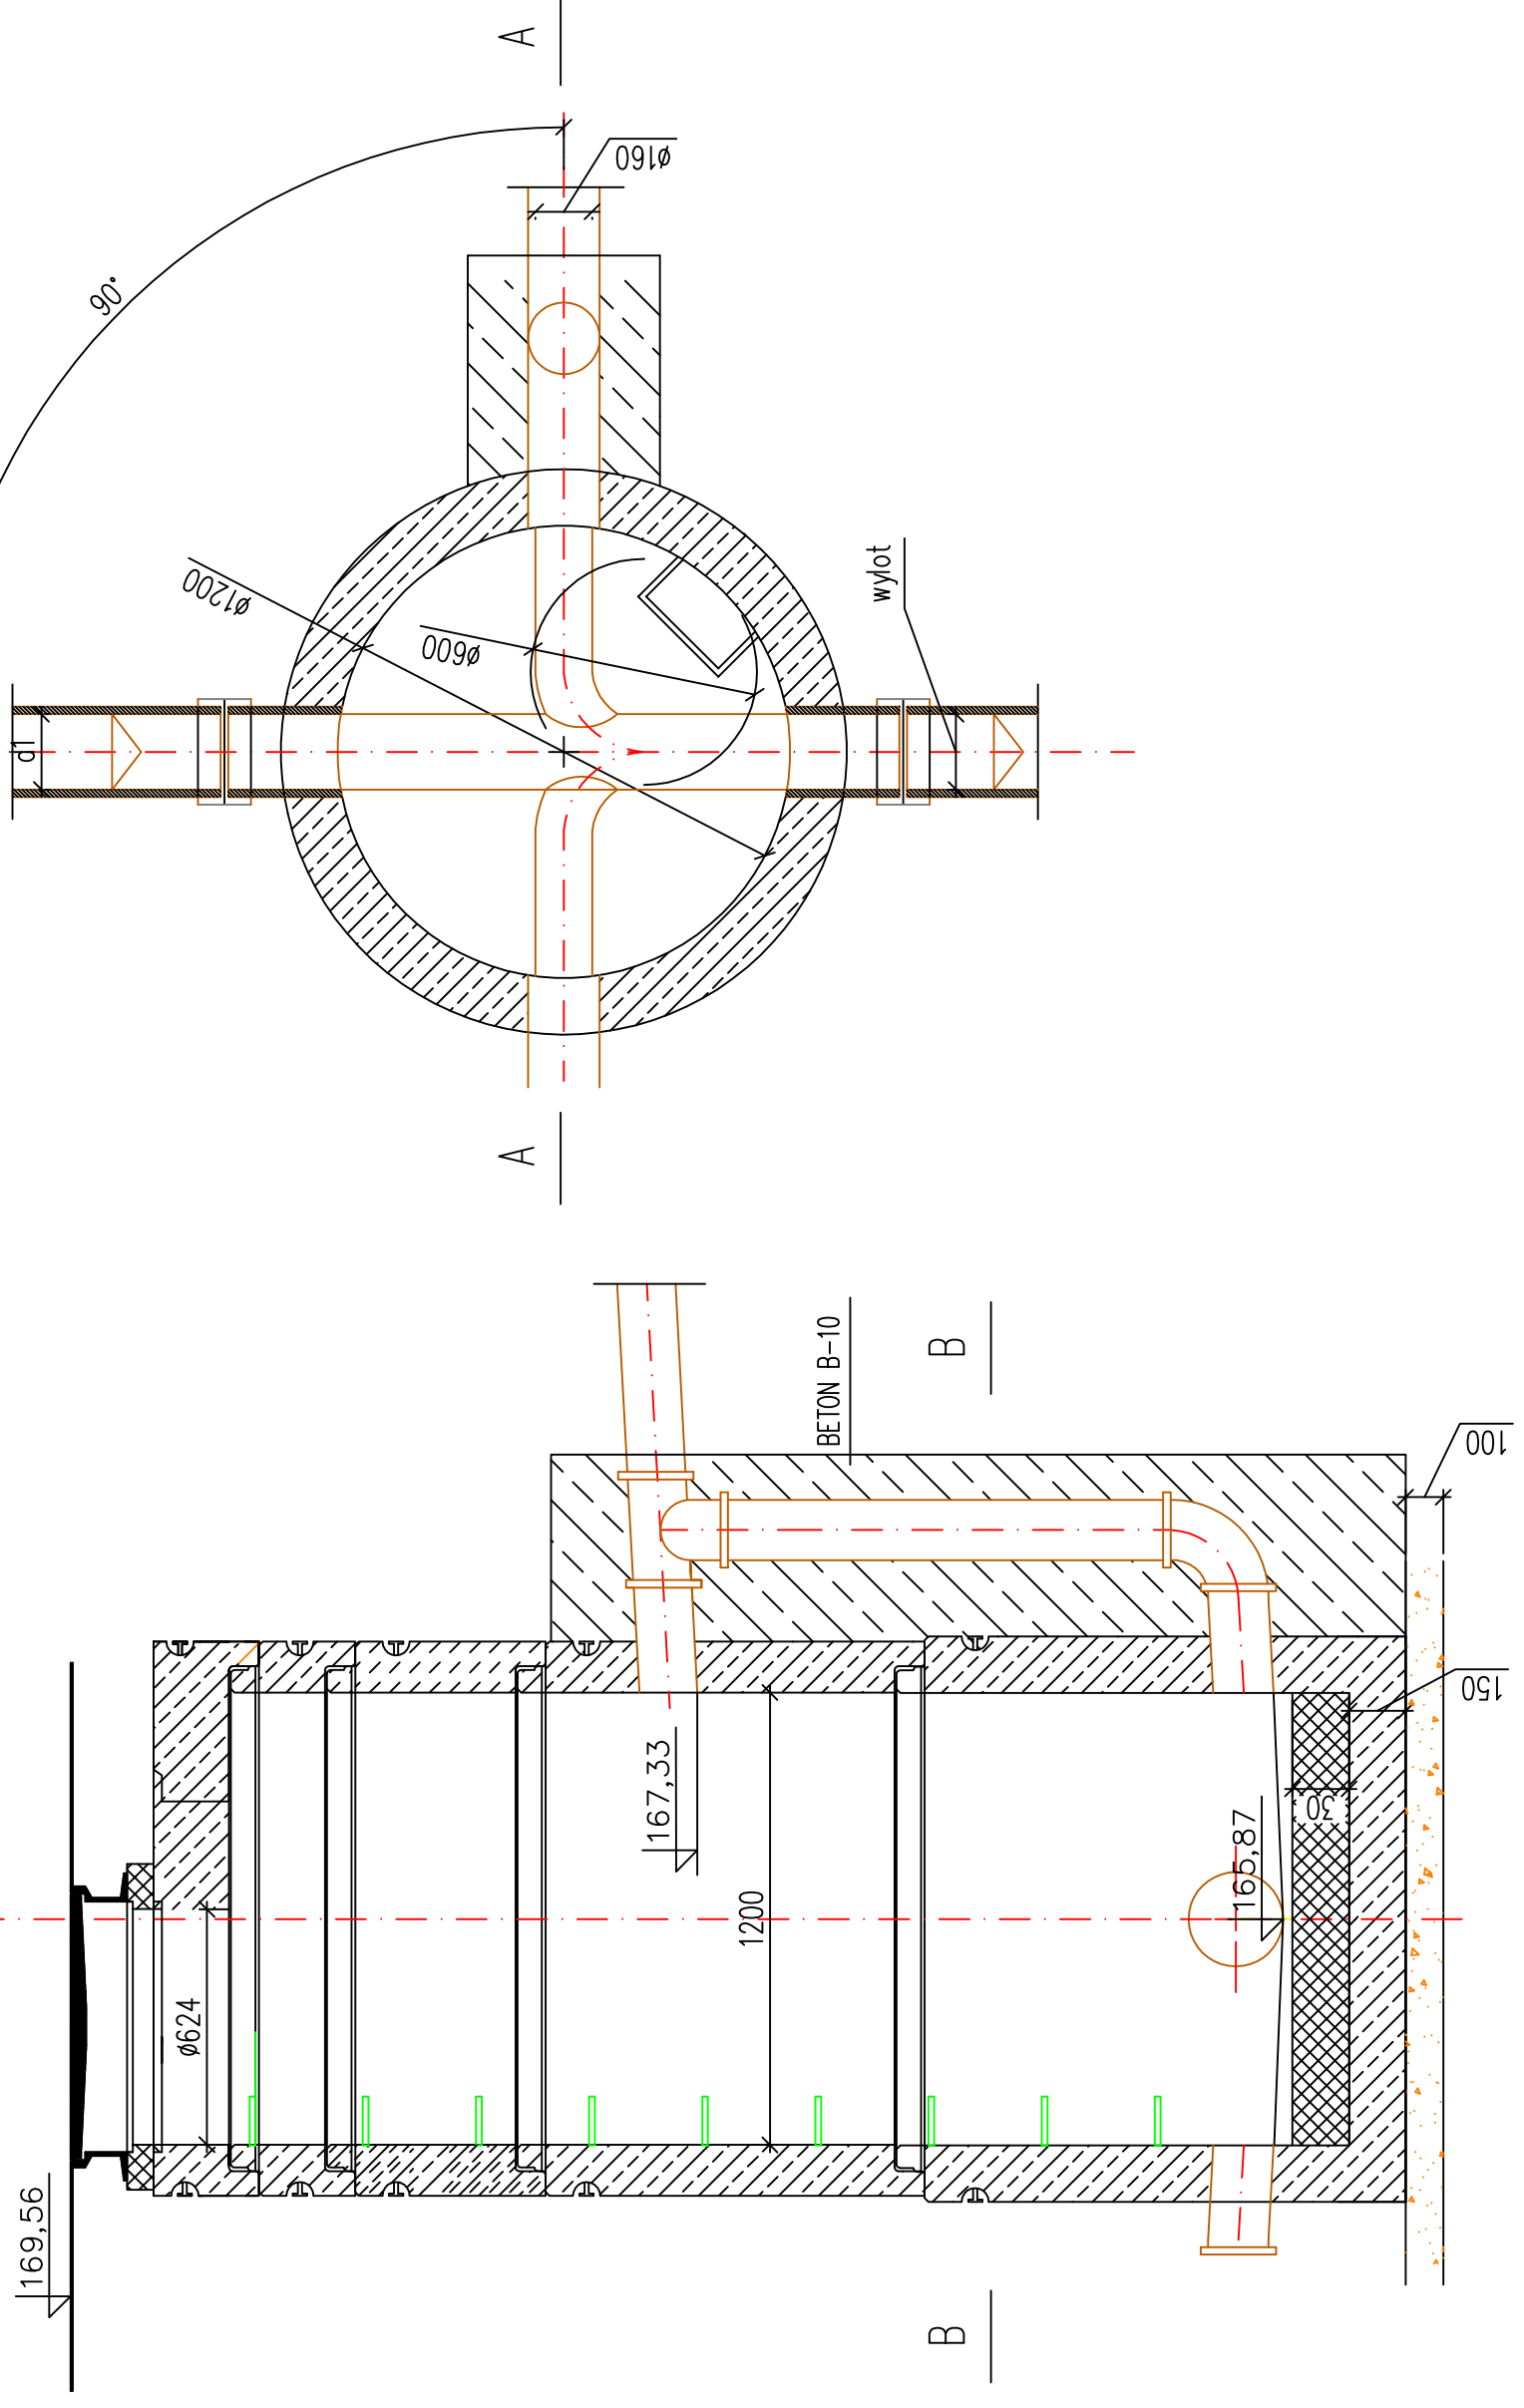

PROJEKT:
 plan3D ADRIAN BOGUTCZAK
 90-662 Łódź, ul. Łąkowa 3/5, tel/fax: 42 292 06 00
 www.plan3d.com.pl biuro@plan3d.com.pl

TEMAT:
 OPRACOWANIE DOKUMENTACJI TECHNICZNEJ PRZEBUDOWY BYŁEGO "HOTELU SUWAŁSZCZYŃSKA" NA CELE ADMINISTRACJI PUBLICZNEJ I SAMORZĄDOWEJ ORAZ REMONTU DACHU I ELEWACJI PRZYŁĘGŁEGO BUDYNKU SOK I PROJEKT BUDYNKU TOALET PUBLICZNYCH.

TOM:
 TOM III
 PROJEKT BUDYNKU TOALET PUBLICZNYCH

INWESTOR:
 MIASTO SUWAŁKI
 UL. MICKIEWICZA 1, 16-400 SUWAŁKI

ADRES:
 16-400 SUWAŁKI, UL. T. NONIEWICZA 71
 działki o nr ew.
 11030/3, 11032/3, 11032/4, 11033/1, 11034/1,
 11035/1, 11036/1, 11037/1, 11041/8, 11041/9,
 11041/11, 11041/12, 12378, 12379

PROJEKTANT:
 mgr inż. Paweł Graberek
 upr. nr LOD/1394/PWOS/10

OPRACOWAŁ:
 mgr inż. Marcin Sadok

SPRAWDZAJĄCY:
 mgr inż. Norbert Jastrzębski
 upr. nr LOD/0655/PWOS/06

STADIUM: Projekt budowlany	RYSUNEK: Szczegół wiaczenia do studni z przepadem
BRANŻA: SANITARNA	SKALA: 1:20
DATA: maj 2013	NR RYSUNKU: WKW-06