


Rzut fundamentów
1:50

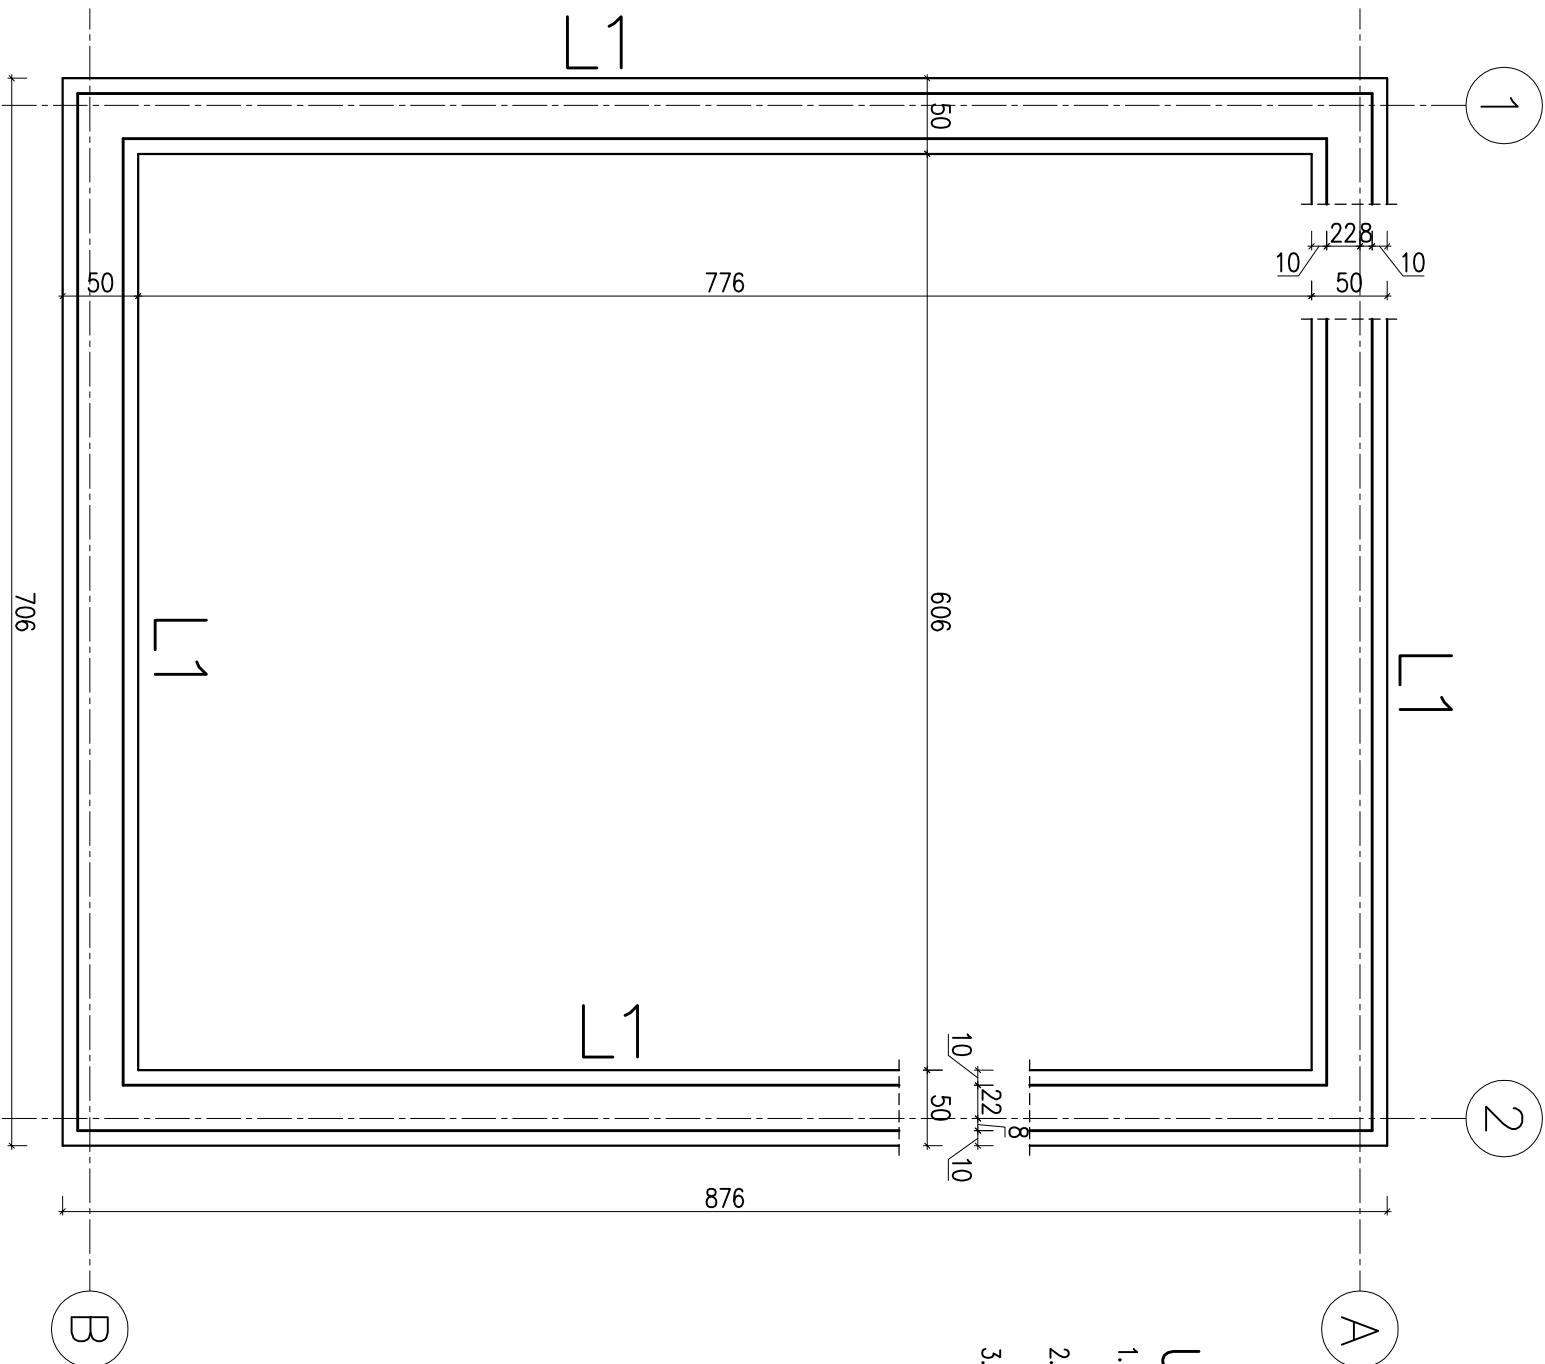

Elementy konstrukcji:

Ławy fundamentowe:
Ława L1: 50x40cm

Uwagi:

1. Rysunek rozpatrywać łącznie z projektem architektury oraz opisem technicznym konstrukcji.
2. Zabezpieczenie przeciwwilgociowe fundamentów wg opisu technicznego konstrukcji.
3. Posadowienie przyjęto na poziomie $-1,50m$ względem poziomu $\pm 0,00$ budynku, które jest na rzędnej 169,62 m n.p.m. Jeżeli w projektowanym poziomie posadowienia nie będą występowały rodzime grunty nośne wykop należy przegłębić do ich poziomu, a różnicę poziomu uzupełnić pospółką zagęszczoną warstwami do min. wskaźnika zagęszczenia $Is=0,97$.

Beton C20/25 (B25)
#Stal A-IIIIN (B500SP)



PROJEKT:
plan3D ADRIAN BOGUTCZAK
90-562 Łódź, ul. Łękowa 3/5, tel/fax 42 292 06 00
www.plan3d.com.pl biuro@plan3d.com.pl

TEMAT:
OPRACOWANIE DOKUMENTACJI TECHNICZNEJ PRZEBUDOWY BYŁEGO "HOTELU SUWAŃSZCZYNIA" NA CELE ADMINISTRACJI PUBLICZNEJ SAMORZĄDOWEJ ORAZ REMONTU DACHU I ELEWACJI PRZECIEGŁEGO BUDYNKU SOK. I PROJEKT BUDYNKU TOALET PUBLICZNYCH.

TOM:
TOM III
PROJEKT BUDYNKU TOALET PUBLICZNYCH

INWESTOR:
UL. MICKIEWICZA 1, 16-400 SUWAŁKI
MIASTO SUWAŁKI

ADRES:
16-400 SUWAŁKI, UL. TYNIEWICZA 71
działki o nr ew.
11030/3, 11032/3, 11032/4, 11033/1, 11034/1, 11035/1, 11036/1, 11037/1, 11041/8, 11041/9, 11041/11, 11041/12, 12378, 12379

PROJEKTANT:
mgr inż. PAWEŁ KIMACZYŃSKI
upr. bud. nr. 180/99/WŁ

SPRAWDZAJĄCY:
mgr inż. ROMUALD CHOMICZEWSKI
upr. bud. nr 413/73/Lw

STADIUM: Projekt wykonawczy	RYSUNEK: RZUT FUNDAMENTÓW
BRANŻA: KONSTRUKCJA	SKALA: 1:50
DATA: maj 2013	NR RYSUNKU: K-1