

**UCHWAŁA NR XXIV/219/08**  
**RADY MIEJSKIEJ W SUWAŁKACH**

z dnia 27 maja 2008 r.

**w sprawie przystąpienia do opracowania miejscowego planu zagospodarowania  
przestrzennego rejonu ulic Kolejowej i Północnej w Suwałkach**

Na podstawie art. 18, ust. 2, pkt. 5 ustawy z dnia 8 marca 1990 r. o samorządzie gminnym (Dz. U. z 2001 r. Nr 142, poz. 1591; z 2002 r. Nr 23, poz. 220, Nr 62, poz. 558, Nr 113, poz. 984, Nr 153, poz. 1271, Nr 214, poz. 1806; z 2003 r. Nr 80, poz. 717, Nr 162, poz. 1568, z 2004 r. Nr 102, poz. 1055, Nr 116, poz. 1203, Nr 167, poz. 1759, z 2005 r. Nr 172, poz. 1441 i Nr 175, poz. 1457, z 2006 r. Nr 17, poz. 128 i Nr 181, poz. 1337, z 2007 r. Nr 48, poz. 327, Nr 138, poz. 974, Nr 173, poz. 1218) oraz art. 14, ust. 1 i 2 ustawy z dnia 27 marca 2003 r. o planowaniu i zagospodarowaniu przestrzennym (Dz. U. z 2003 r. Nr 80, poz. 717, z 2004 r. Nr 6, poz. 41 i Nr 141, poz. 1492, z 2005 r. Nr 113, poz. 954 i Nr 130, poz. 1087, z 2006 r. Nr 45, poz. 319 i Nr 225, poz. 1635, z 2007 r. Nr 127, poz. 880) – **Rada Miejska w Suwałkach uchwala, co następuje:**

§ 1. Przystępuje się do opracowania miejscowego planu zagospodarowania przestrzennego terenu położonego w rejonie ulic Kolejowej i Północnej w Suwałkach ograniczonego ulicami: Utrata, Kolejową, Grabową, zabudową osiedla mieszkaniowego, ulicami Różaną i Armii Krajowej, a od południa terenami kolejowymi, obejmującego obszar w granicach oznaczonych na mapie w skali 1:10 000 stanowiącej załącznik do uchwały.

§ 2. Celem sporządzenia planu jest ustalenie przeznaczenia terenów w tym ustalenie przebiegu ulicy Kolejowej i Północnej na odcinku pomiędzy ulicami Utrata i Armii Krajowej, oraz określenie sposobów ich zagospodarowania i zabudowy, w granicach oznaczonych na załączniku graficznym do niniejszej uchwały.

§ 3. Plan miejscowy, o którym mowa w ust. 1, winien zawierać pełny zakres rozstrzygnięć i ustaleń określonych w art. 15 ust. 2 ustawy z dnia 27 marca 2003 r. o planowaniu i zagospodarowaniu przestrzennym.



§ 4. Wykonanie uchwały powierza się Prezydentowi Miasta Suwałk

§ 5. Uchwała wchodzi w życie z dniem podjęcia.

Przewodniczący  
Rady Miejskiej w Suwałkach

Włodzimierz Marczewski

Załącznik  
do uchwały nr XXIV/219/08  
Rady Miejskiej w Suwałkach  
z dnia 27 maja 2008 r.

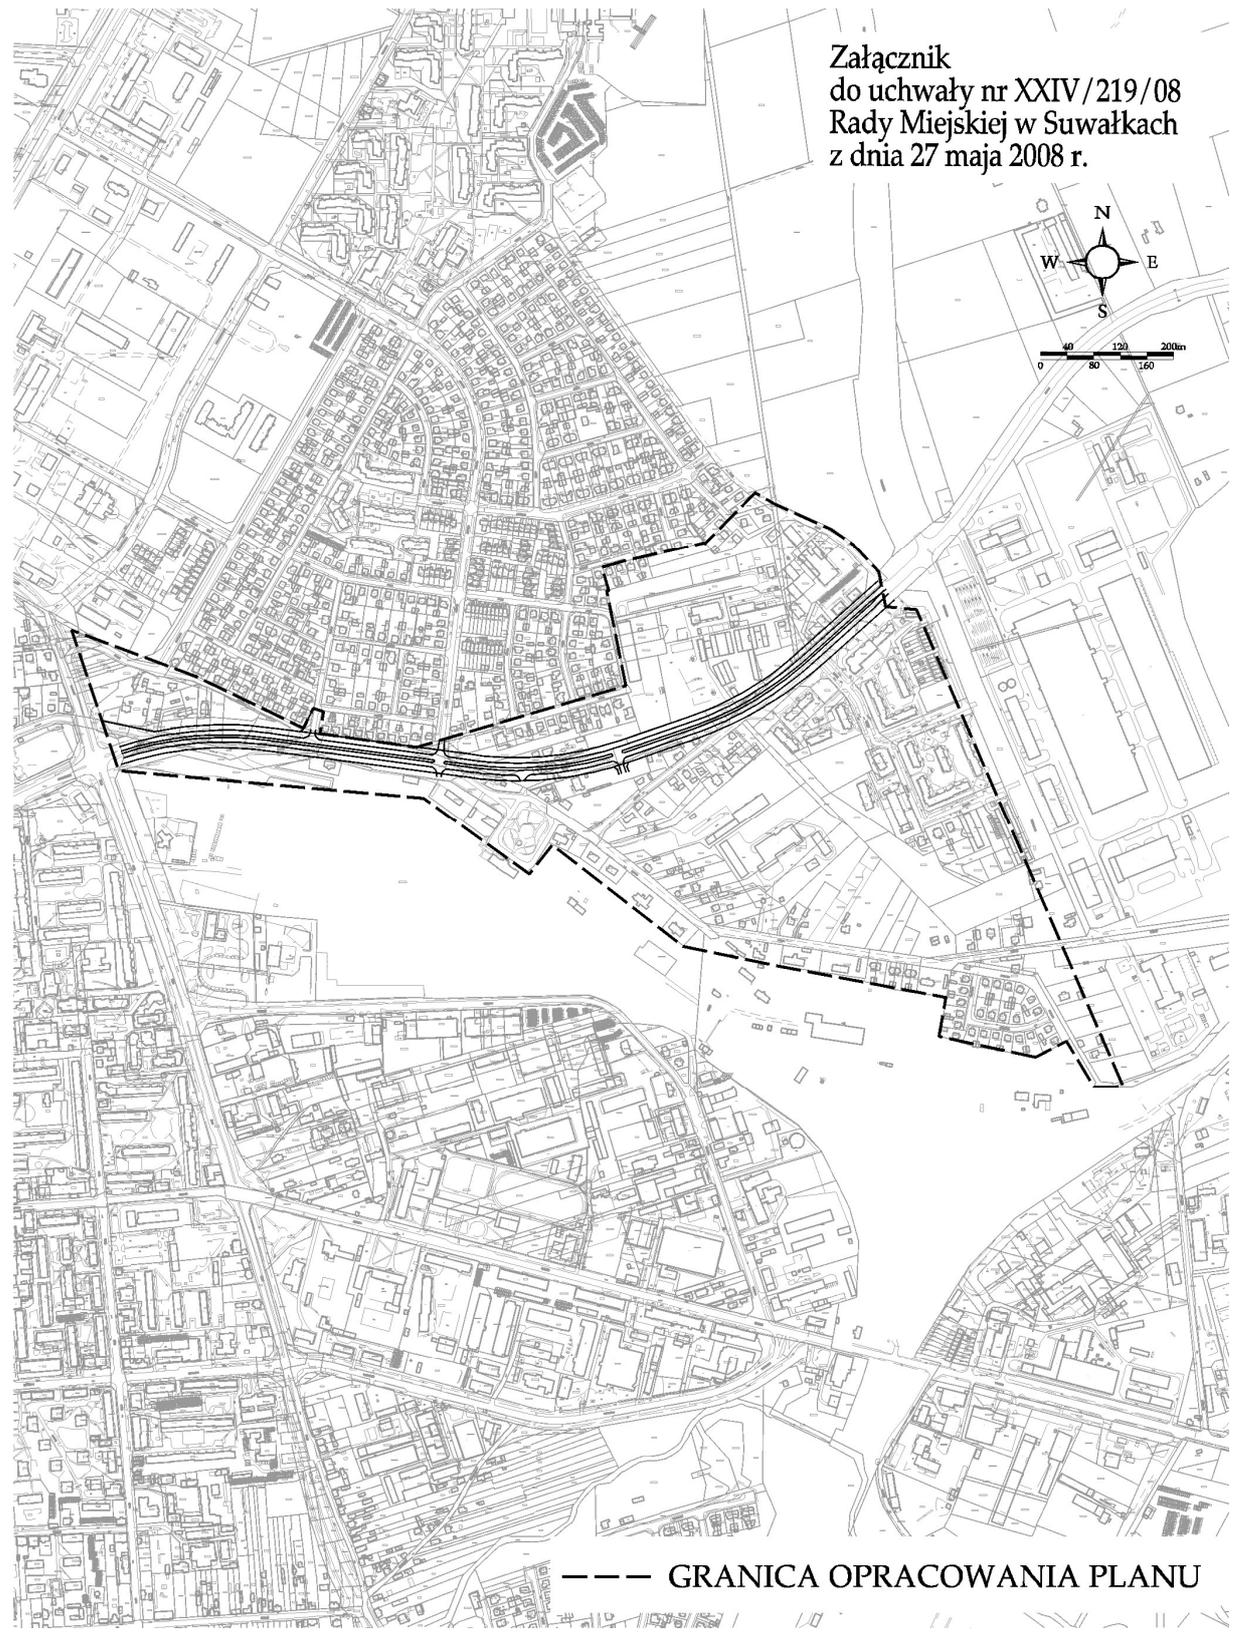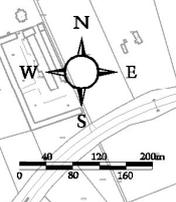

--- GRANICA OPRACOWANIA PLANU