


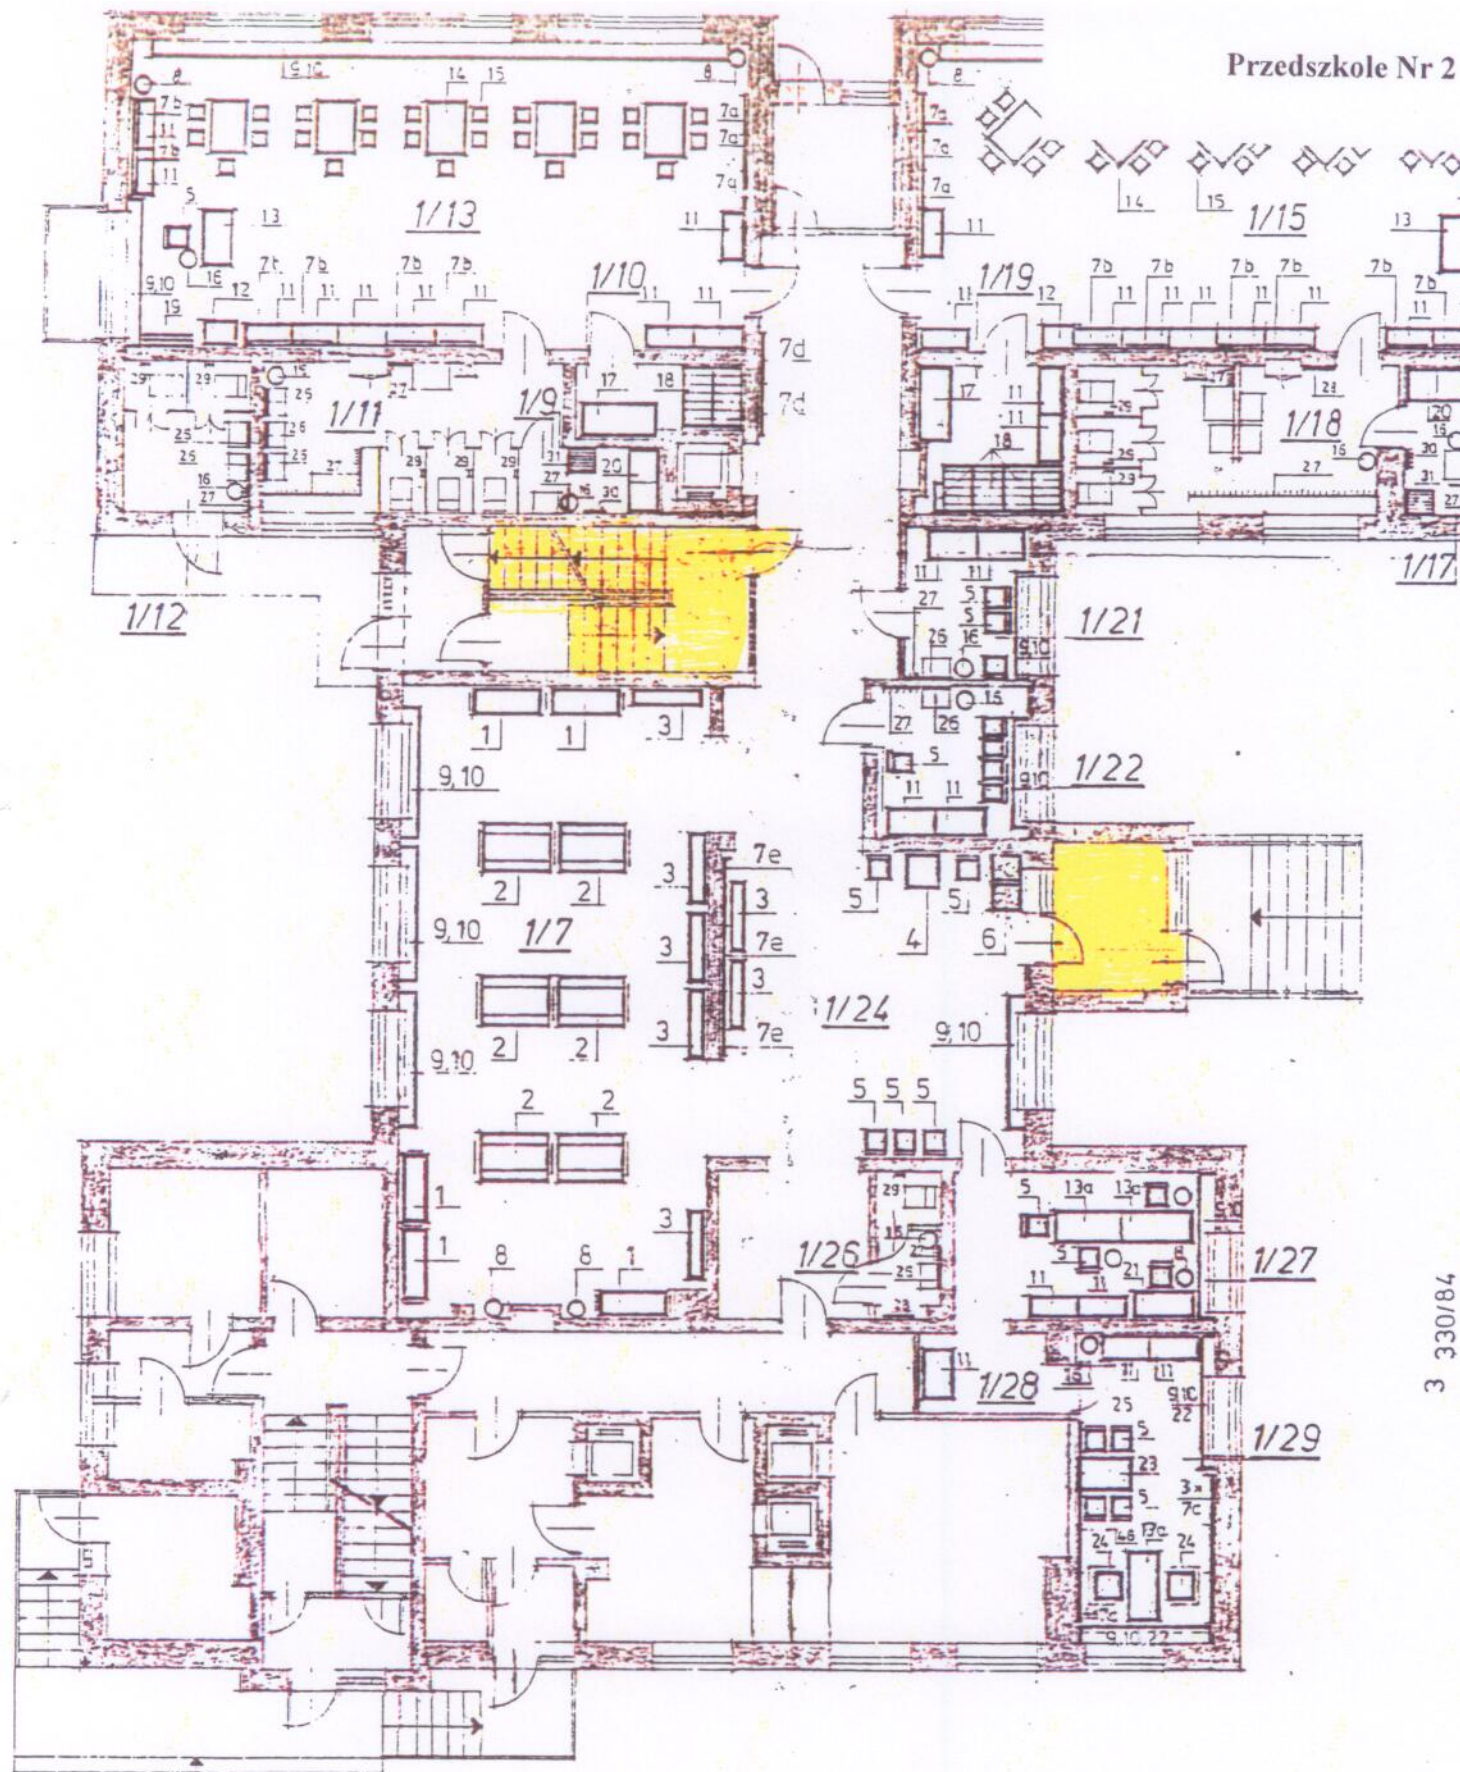

3 330/84

RZUT PARTERU 1:100

Sale dzieci młodszych w czasie zajęć i posiłków.