

UCHWAŁA NR XXIX/276/08
RADY MIEJSKIEJ W SUWAŁKACH

z dnia 26 listopada 2008 r.

**w sprawie przystąpienia do opracowania miejscowego planu zagospodarowania
przestrzennego rejonu ulicy Żeromskiego w Suwałkach.**

Na podstawie art. 18, ust. 2, pkt. 5 ustawy z dnia 8 marca 1990 r. o samorządzie gminnym (Dz. U. z 2001 r. Nr 142 poz. 1591; z 2002 r. Nr 23 poz. 220, Nr 62 poz. 558, Nr 113 poz. 984, Nr 153 poz. 1271, Nr 214 poz. 1806; z 2003 r. Nr 80 poz. 717, Nr 162 poz. 1568; z 2004 r. Nr 102 poz. 1055, Nr 116 poz. 1203, Nr 167, poz. 1759, z 2005 r. Nr 172 poz. 1441 i Nr 175 poz. 1457 oraz z 2006 r. Nr 17 poz. 128, Nr 181 poz. 1337, z 2007 r. Nr 48 poz. 327, Nr 138 poz. 974, Nr 173 poz. 1218) oraz art. 14, ust. 1 i 2 ustawy z dnia 27 marca 2003 r. o planowaniu i zagospodarowaniu przestrzennym (Dz. U. Nr 80 poz. 717; z 2004 r. Nr 6 poz. 41 i Nr 141 poz. 1492, z 2005 r. Nr 113 poz. 954 i Nr 130 poz. 1087; z 2006 r. Nr 45 poz. 319, Nr 225 poz. 1635, z 2007 r. Nr 127 poz. 880) - Rada Miejska w Suwałkach uchwala, co następuje:

§ 1.1. Przystępuje się do opracowania miejscowego planu zagospodarowania przestrzennego rejonu ulicy Żeromskiego w Suwałkach, w granicach określonych na mapie, stanowiącej załącznik do niniejszej uchwały.

2. Przedmiotem planu jest ustalenie zasad zagospodarowania, uporządkowania, rewitalizacji i skomunikowania terenu objętego planem.

3. Wiodącymi funkcjami terenu będą: mieszkalnictwo, komunikacja i usługi tym funkcjom towarzyszące.

4. Plan miejscowy, o którym mowa w ust. 1 winien zawierać pełen zakres rozstrzygnięć i ustaleń, określony w art. 15, ust. 2 ustawy z dnia 27 marca 2003 r. o planowaniu i zagospodarowaniu przestrzennym (Dz. U. z 2003 r. Nr 80, poz. 717).


§ 2. Wykonanie uchwały powierza się Prezydentowi Miasta Suwałk.

§ 3. Uchwała wchodzi w życie z dniem podjęcia.

Przewodniczący
Rady Miejskiej w Suwałkach

Włodzimierz Marczewski

Załącznik
do uchwały nr XXIX/276/08
Rady Miejskiej w Suwałkach
z dnia 26 listopada 2008 r.

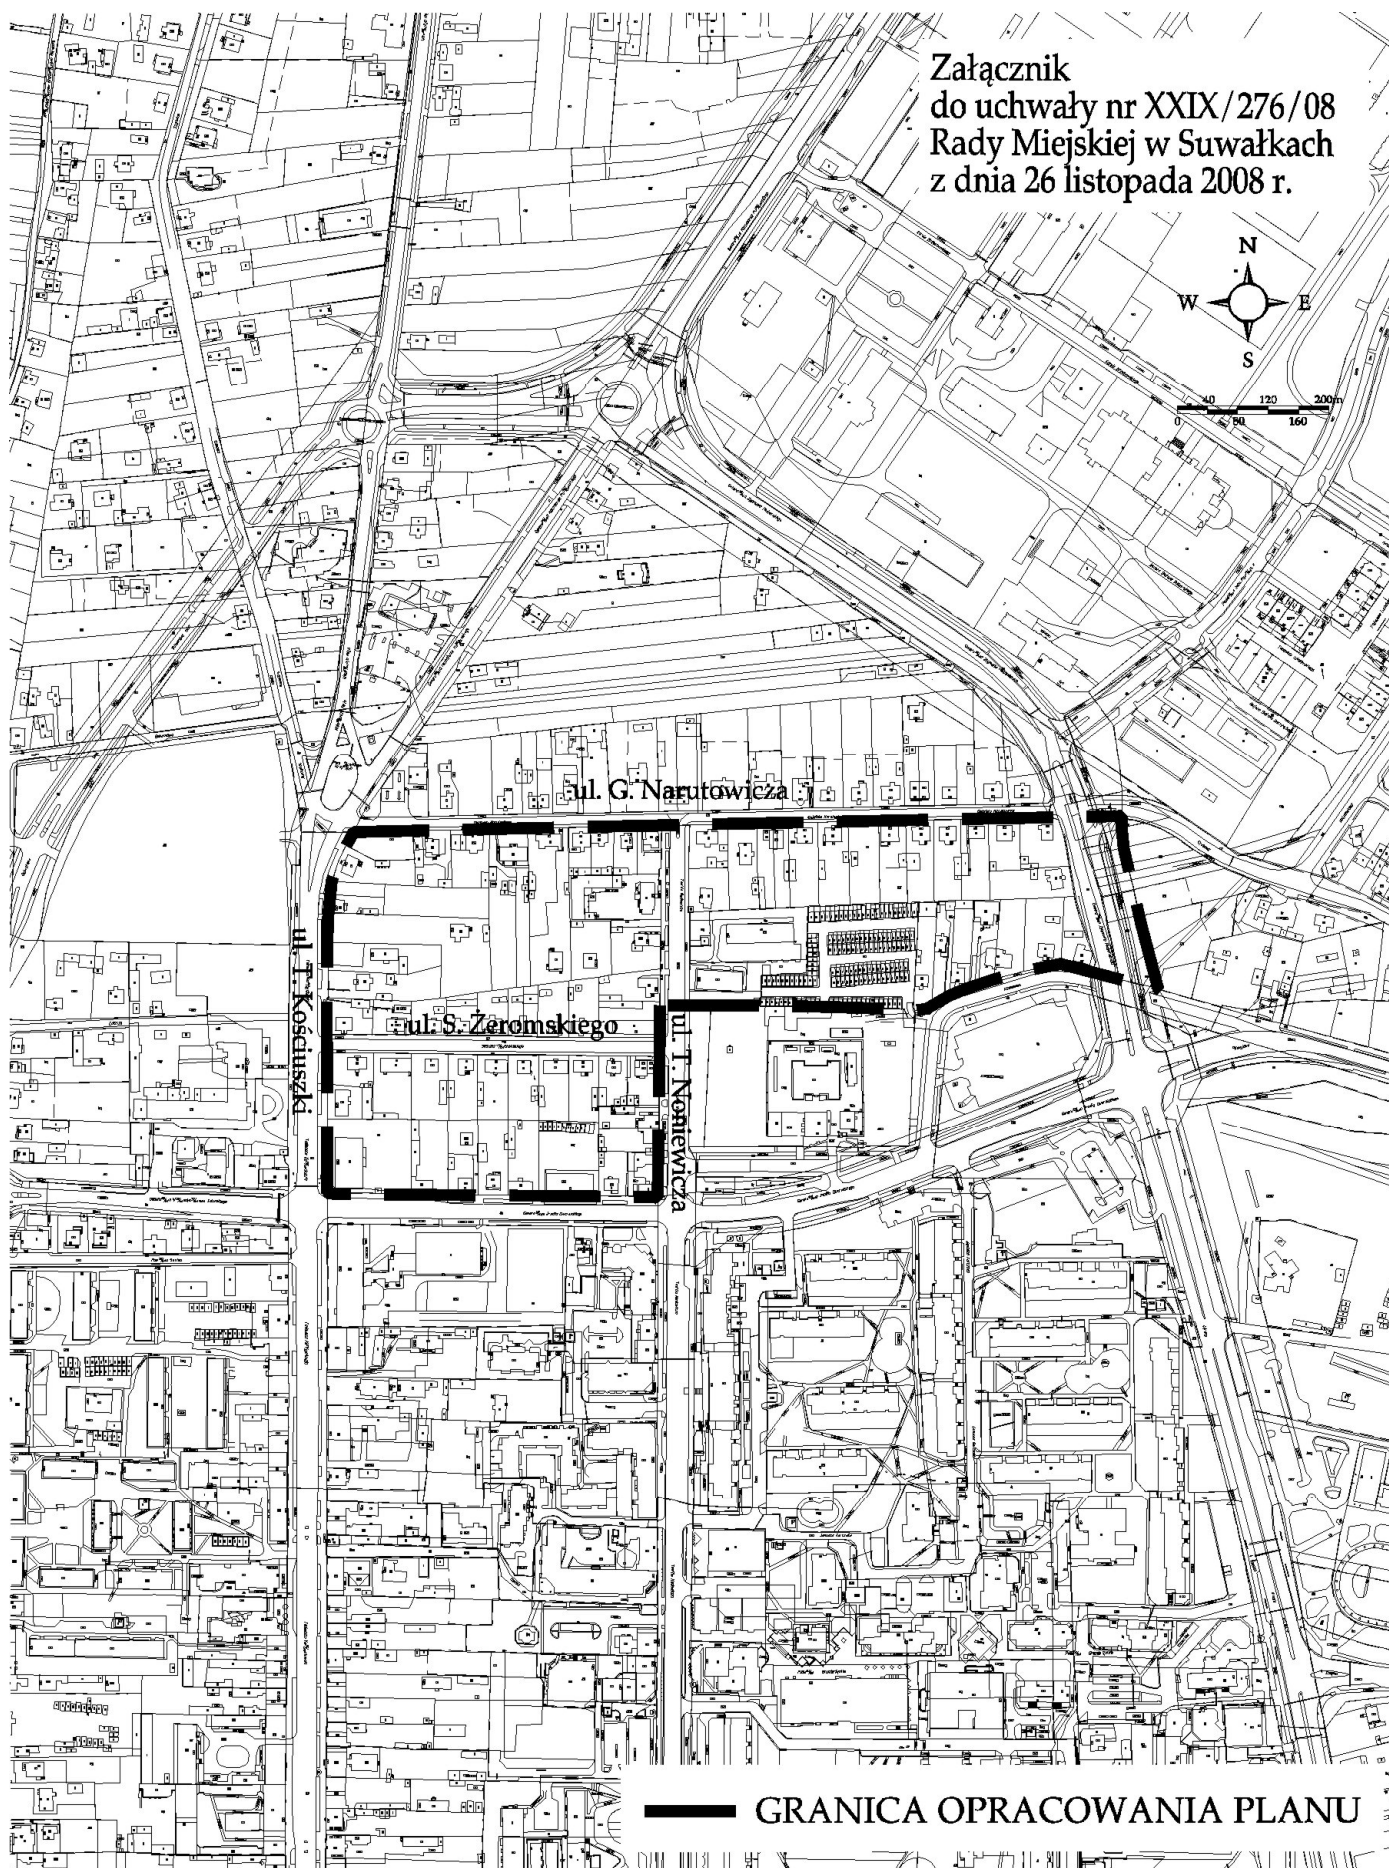

GRANICA OPRACOWANIA PLANU