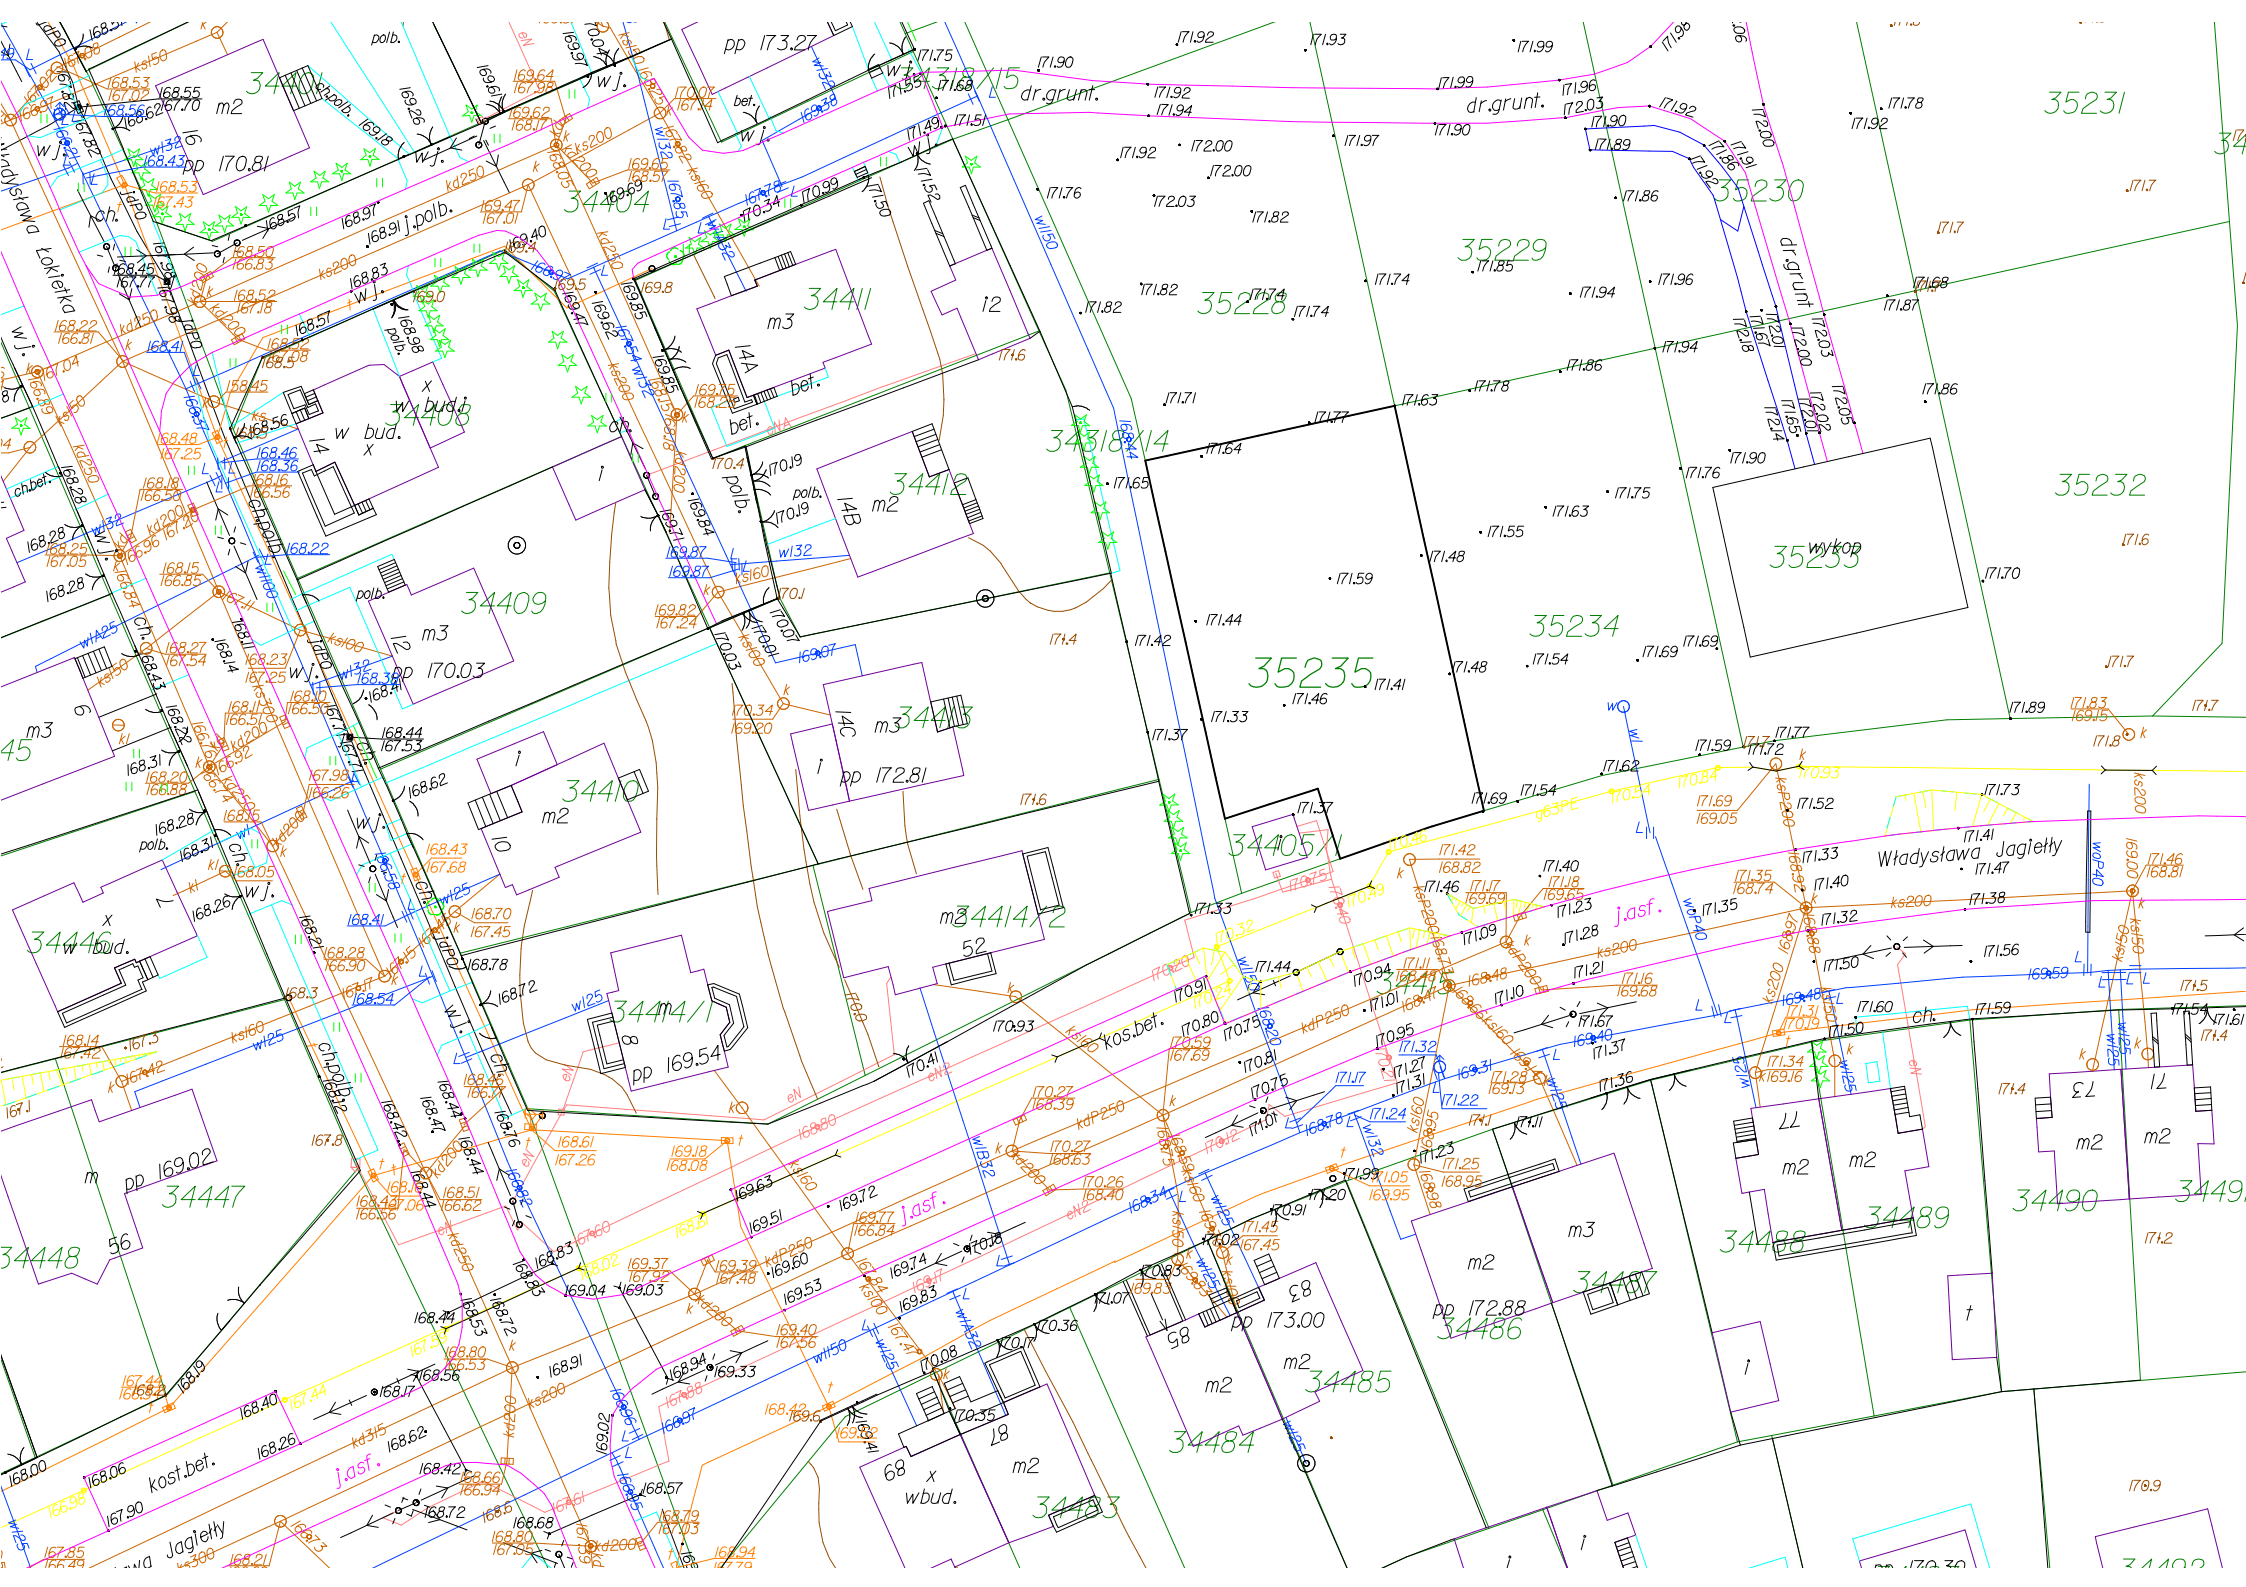
Władysława Łokietka
Władysława Jagiełły
dr.grunt.
pp 170.81
pp 170.03
pp 169.54
pp 169.02
pp 172.88
pp 173.00
pp 173.27
34400
34404
34411
34408
34409
34410
34412
34413
34414/2
34414/1
34405/1
34438/14
34438/15
35231
35230
35229
35228
35232
35233
35234
35235
34446
34447
34448
34485
34484
34483
34486
34487
34488
34489
34490
wykop
wbud.
kost.bet.
kos.bet.
J.asf.
bet.
ch.
ch.polb.
polb.
w bud.
w j.