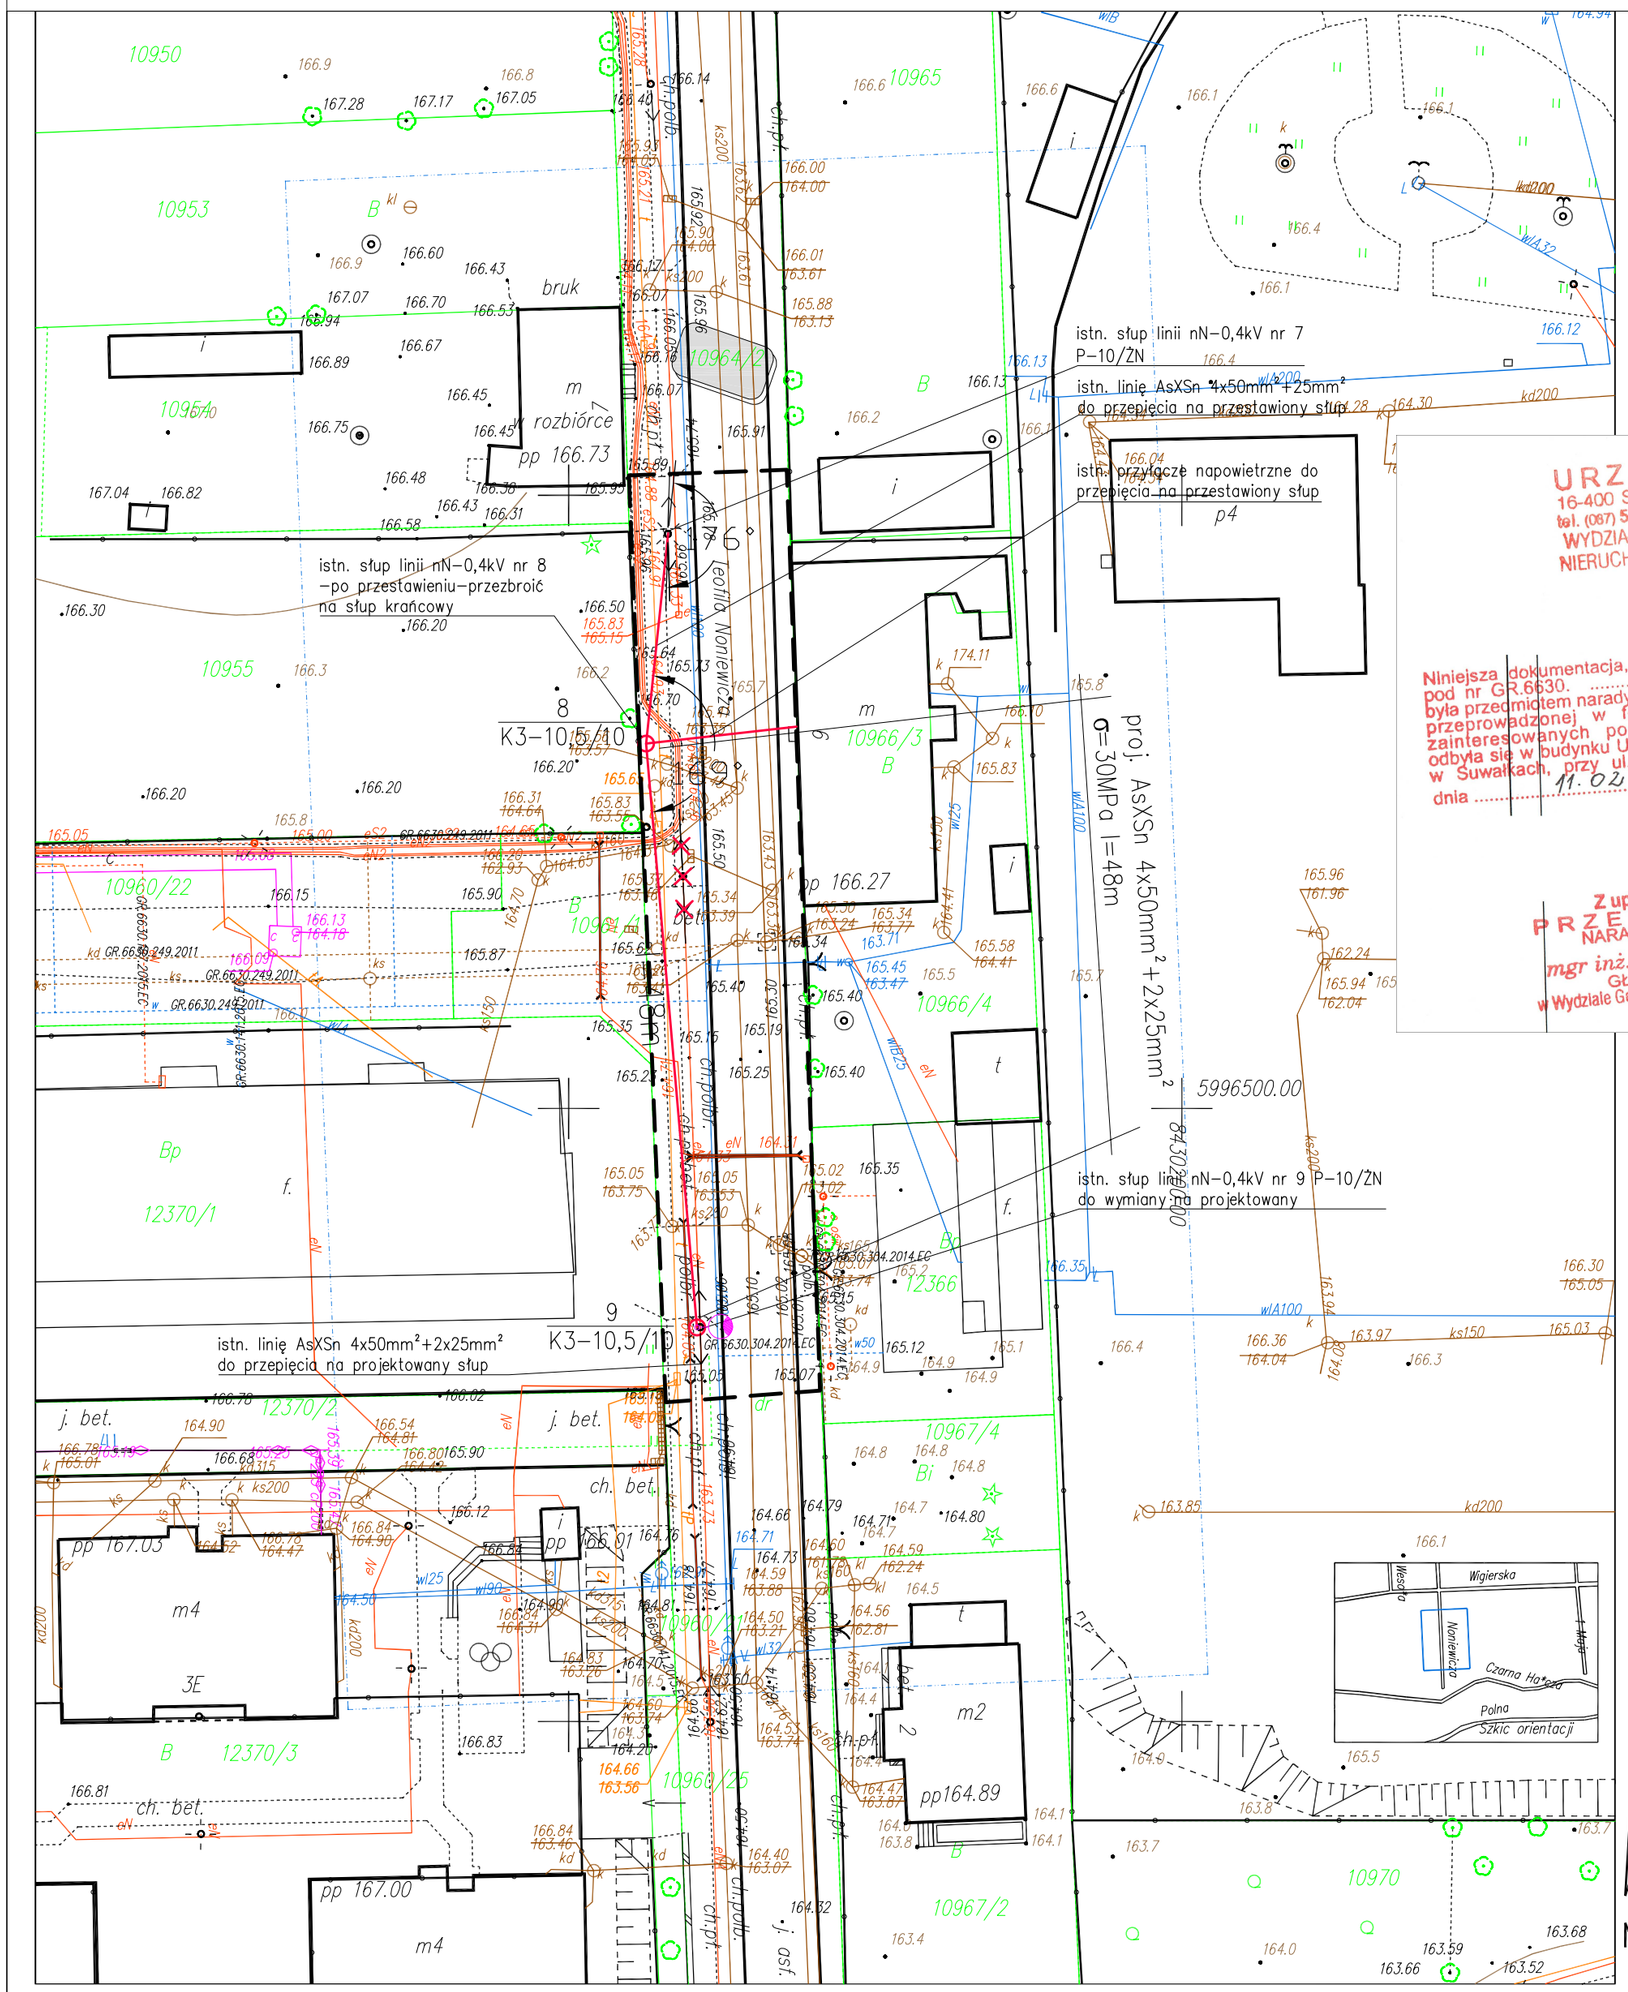

Poświadcza się, że niniejszy dokument został opracowany w wyniku prac geodezyjnych i kartograficznych, których rezultaty zawiera operat techniczny wpisany do ewidencji materiałów państwowego zasobu geodezyjnego i kartograficznego

Organ prowadzący państwowy zasób geodezyjny i kartograficzny — PREZYDENT MIASTA SUWAŁK

Identyfikator ewidencyjny materiału zasobu - operatu technicznego — P.2063.2016.42

Data wpisania operatu technicznego do ewidencji materiałów zasobu — 03.02.2016r.

Imię, nazwisko i podpis osoby reprezentującej organ — PODINSPEKTOR Bożena Milewska

URZĄD MIEJSKI
16-400 Suwałki, ul Mickiewicza 1
tel. (087) 562-80-00, fax (087) 562-80-98
WYDZIAŁ GEODEZJI, GOSPODARKI NIERUCHOMOŚCIAMI i ROLNICTWA

Niniejsza dokumentacja, zarejestrowana pod nr GR.6630. ..... 22. 20.16 była przedmiotem narady koordynacyjnej, przeprowadzonej w formie zebrania zainteresowanych podmiotów, która odbyła się w budynku Urzędu Miejskiego w Suwałkach, przy ul. Mickiewicza 1, dnia ..... 11.02. 20.16 r.

Z-up. PREZYDENTA
PRZEWODNICZĄCY NARADY KOORDYNACYJNEJ
mgr inż. Elżbieta Ciechanowicz
GŁÓWNY SPECJALISTA
w Wydziale Geodezji, Gospodarki Nieruchomościami i Rolnictwa

PGE Dystrybucja S.A.
Oddział Białystok
Rejon Energetyczny Suwałki
16-400 Suwałki, ul. Piaskowa 1
tel. 85 676 65 00, fax 85 676 65 09

Uzgodniono w RE Suwałki plan zagospodarowania terenu z uwagą:

1. Orientacyjne trasy linii energetycznych istniejących naniesiono kolorem ..... przed przystąpieniem do robót ustalić dokładne położenie kabli oraz zgłosić się do RE Suwałki w celu uzyskania informacji o ewentualnych zmianach jakie zaistniały w lokalizacji linii energetycznych na danym terenie.
2. Prace w pobliżu linii kablowych wykonywać sposobem ręcznym, zabezpieczyć kable przed uszkodzeniem mechanicznym.
3. W przypadku uszkodzenia kabli wykonawca zostanie obciążony kosztami naprawy oraz wartością niedostarczonej energii elektrycznej.
4. Skrzyżowania i zbliżenia z kablami energetycznymi wykonywać zgodnie z obowiązującymi normami i przepisami
5. Na istniejące linie kablowe SN-20kV i nN-0,4kV w miejscu skrzyżowania z projektowaną siecią założyć przepusty dwudzielne ochronne.
6. Prace na w/w liniach wykonywać po całkowitym wyłączeniu spod napięcia po wcześniejszym uzgodnieniu i nadzorem RE Suwałki.
7. Miejsca założenia przepustów zgłosić do odbioru technicznego przed zasypaniem.

Suwałki dn. 09.02.2016

Wzg. pn 15/02/2016

Rejon Energetyczny Suwałki
Wydział Majątku Sieciowego
Specjalista ds. sieci
Ryszard Leńkowski

PWiK w Suwałkach Sp. z o.o.
uzgadnia trasę:
Linii napowietrznej nN
w zakresie skrzyżowań i zbliżeń z istniejącą siecią wodociągową oraz kanalizacji sanitarnej / deszczowej

09.02.2016
data

KIEROWNIK działu technicznego
podpis
mgr inż. Agnieszka Maziarz

LEGENDA:

- zakres opracowania oraz odddziaływania obiektu
- linia napowietrzna nN–0,4kV AsXSn 4x50mm²+AsXSn 2x25mm² na podstawie Katalogu Linii Napowietrznych Niskiego Napięcia z Przewodami Samonośnymi o powłoce z polietyleny usieciowanego o przekroju 25–120mm² Na Żerdziach Wirowanych i ŻN LnNi–ENSTO Poznań, marzec 2004r.
- proj. słup linii napowietrznej nN–0,4kV;
- rozbiórka istniejącej linii napowietrznej nN–0,4kV;
- proj wysięgnik Wo–1 wraz z istn. oprawą oświetleniową

MAPA DO CELÓW PROJEKTOWYCH

Miejscowość		Suwałki
Jednostka ewidencyjna	identyfikator	206301_1
	nazwa	M. Suwałki
Obręb ewidencyjny	identyfikator	206301_1.06
	nazwa	Obręb Nr 06
Nazwa układu współrzędnych	prostokątnych płaskich	2000/8
	wysokości	Kronsztadt 60
Oznaczenie granic obszaru, który był przedmiotem aktualizacji		
Służebności gruntowe mające wpływ na zagospodarowanie gruntów zlokalizowanych w granicch projektowanej inwestycji *)		

Skala mapy	1 : 500
Oznaczenie kancelaryjne zgłoszenia pracy geodezyjnej	GR.6642.34.2016
Data opracowania mapy:	25/01/2016

GEOINWEST Artur Wasilewski

GEOINWEST
Artur Wasilewski
16-400 Suwałki, ul. Sejneńska 75
NIP 844-175-61-80, REGON 200243370
tel. 693-855-949, e-mail: ar_geo@wp.pl

GEODETA UPRAWNIONY
Upr. Głównego Geodety Kraju 19758
mgr inż. Artur Wasilewski

Nazwa/imię i nazwisko wykonawcy i podpis osoby reprezentującej wykonawcę

Imię i nazwisko, nr uprawnień i podpis geodety uprawnionego, który opracował mapę

Wykonanie niniejszej mapy nie było poprzedzone ustaleniami dotyczącymi ewentualnych służebności gruntowych obciążających grunty położone w granicach projektowanej inwestycji budowlanej

*) Należy podać skrócony opis służebności gruntowej wraz ze sposobem jej oznaczenia na mapie, a w przypadku, kiedy nie wykonano ustalenia obciążenia służebnościami– zamieścić stosowną informację.

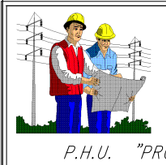

P.H.U. "PRO–GRES" Marian Malinowski
16-304 Nowinka, Krusznik 14A tel. 607-732-663
e-mail:mmarian12@wp.pl

Inwestycja: "Linia napowietrznej nN-0,4kV"

Adres: Suwałki, ul. Noniewicza obręb nr 06 SUWAŁKI Jednostka ewidencyjna 206301_1 M. Suwałki

Obiekt: Linia napowietrzna nN-0,4kV, rozbiórka istniejącej linii napowietrznej nN-0,4kV

Inwestor:	GMINA MIASTO SUWAŁKI ul. MICKIEWICZA 1 16-400 SUWAŁKI
Tytuł rysunku:	Projekt zagospodarowania terenu
Specjalność:	ELEKTRYCZNA
Faza:	PROJEKT WYKONAWCZY
Branża elektryczna	
Projektował:	mgr inż. Marian Malinowski PDL/0137/POOE/11
Sprawdził:	mgr inż. Mariusz Ostrowski PDL/0138/POOE/11
Data:	01/2016
Skala:	1:500
Numer rysunku:	E-1