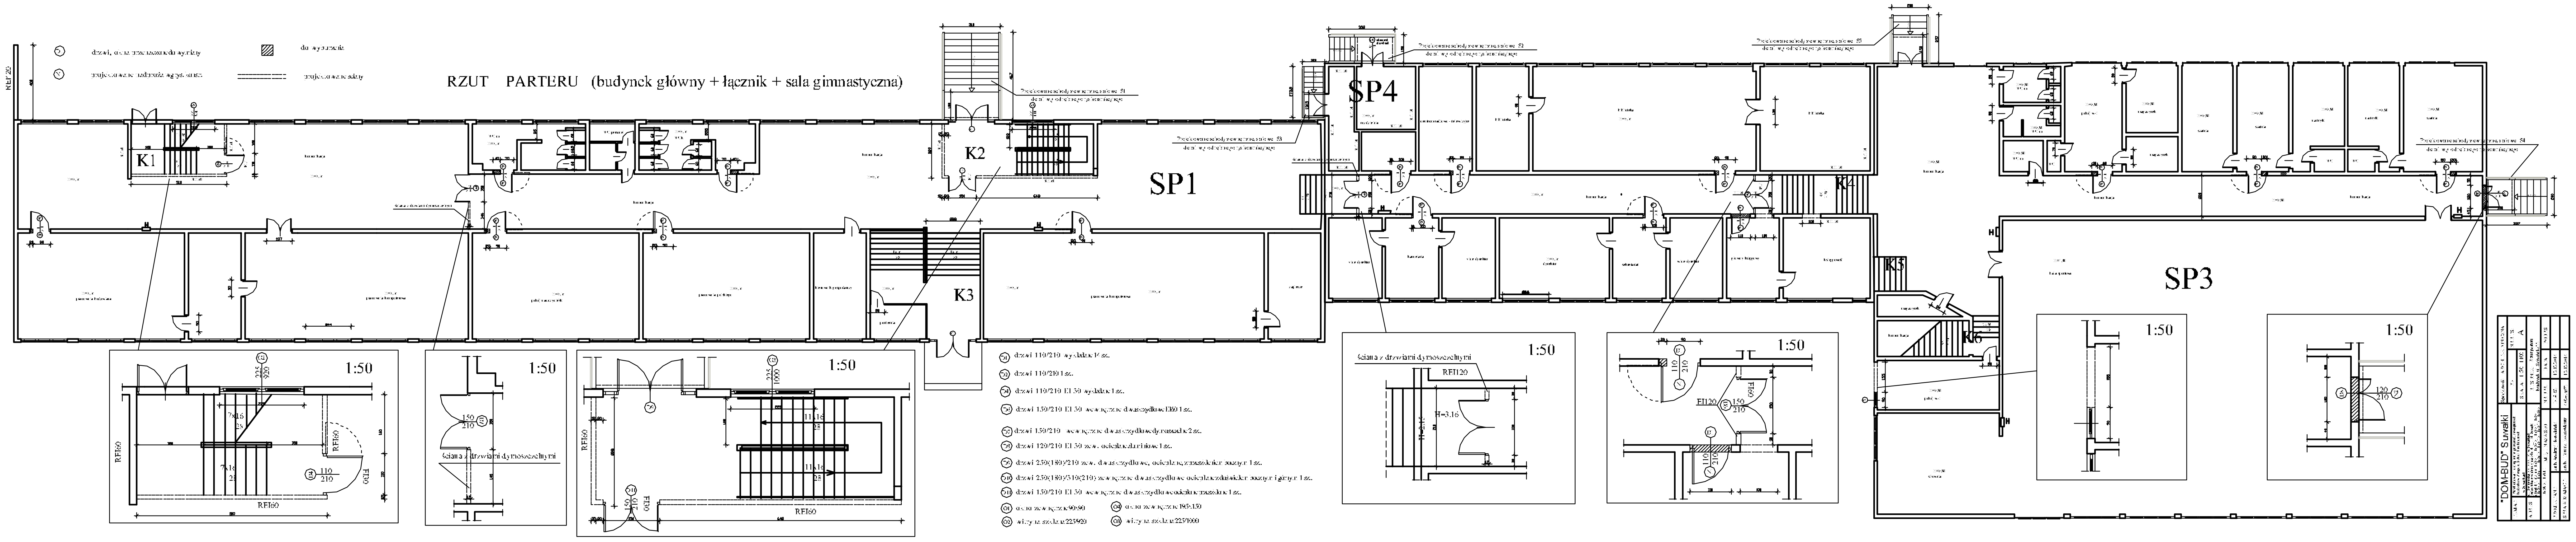RZUT PARTERU (budynek główny + łącznik + sala gimnastyczna)