


istn rozdz. II piętra

projektowana rozbudowa

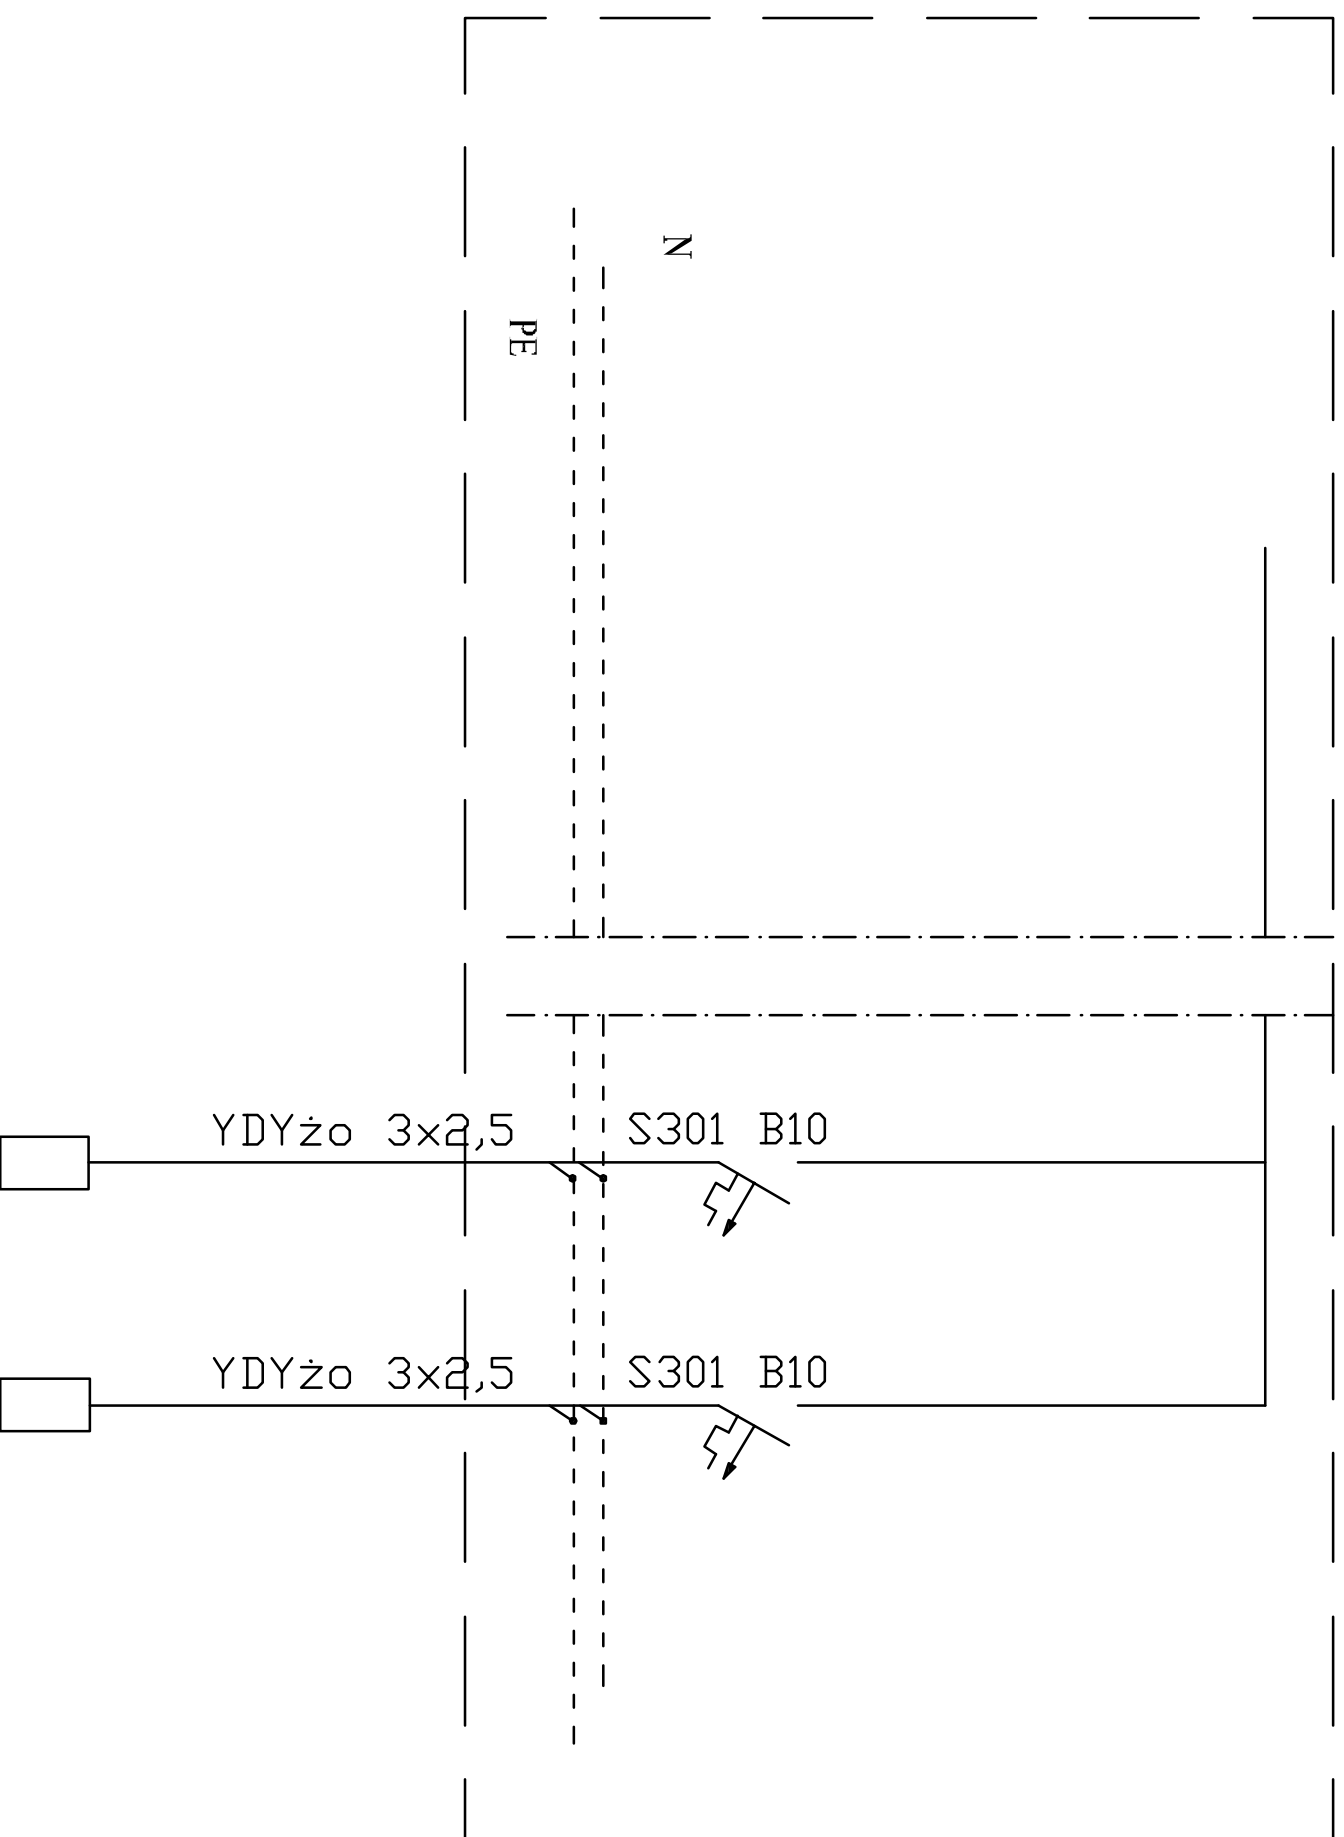

0,1

RZN 4408-K

0,1

RZN 4408-K

| | | | |
|--------------------------|--|---------------------|-------------------|
| "DOM-BUD" Suwałki | | BRANŻA: ELEKTRYCZNA | |
| TEMAT: | Przebudowa i ocieplenie przegród zewnętrznych budynków Zespołu Szkół Technicznych | STADIUM: | PW |
| ADRES: | Suwałki, ul. Spiteńska 33, 10683/1, 10683/2, 10686/1, 10686/3, 10687/2, 10687/3, 10688/2, 10689/2, 10690/1 | SKALA: | - |
| PROJEKTANT: | Wiesław Baluta | RYSUNEK: | Schemat zasilania |
| SPRAWDZAJĄCY: | mgr inż. Paweł Szymczyk | NR UPR. | DATA |
| | | SUW 86/90 | PODPIS |
| | | 12.12.2014 | |
| | | PNM 0183 PWOD 08 | |
| | | 12.12.2014 | |