


istn rozdz. parteru  
projektowana rozbudowa

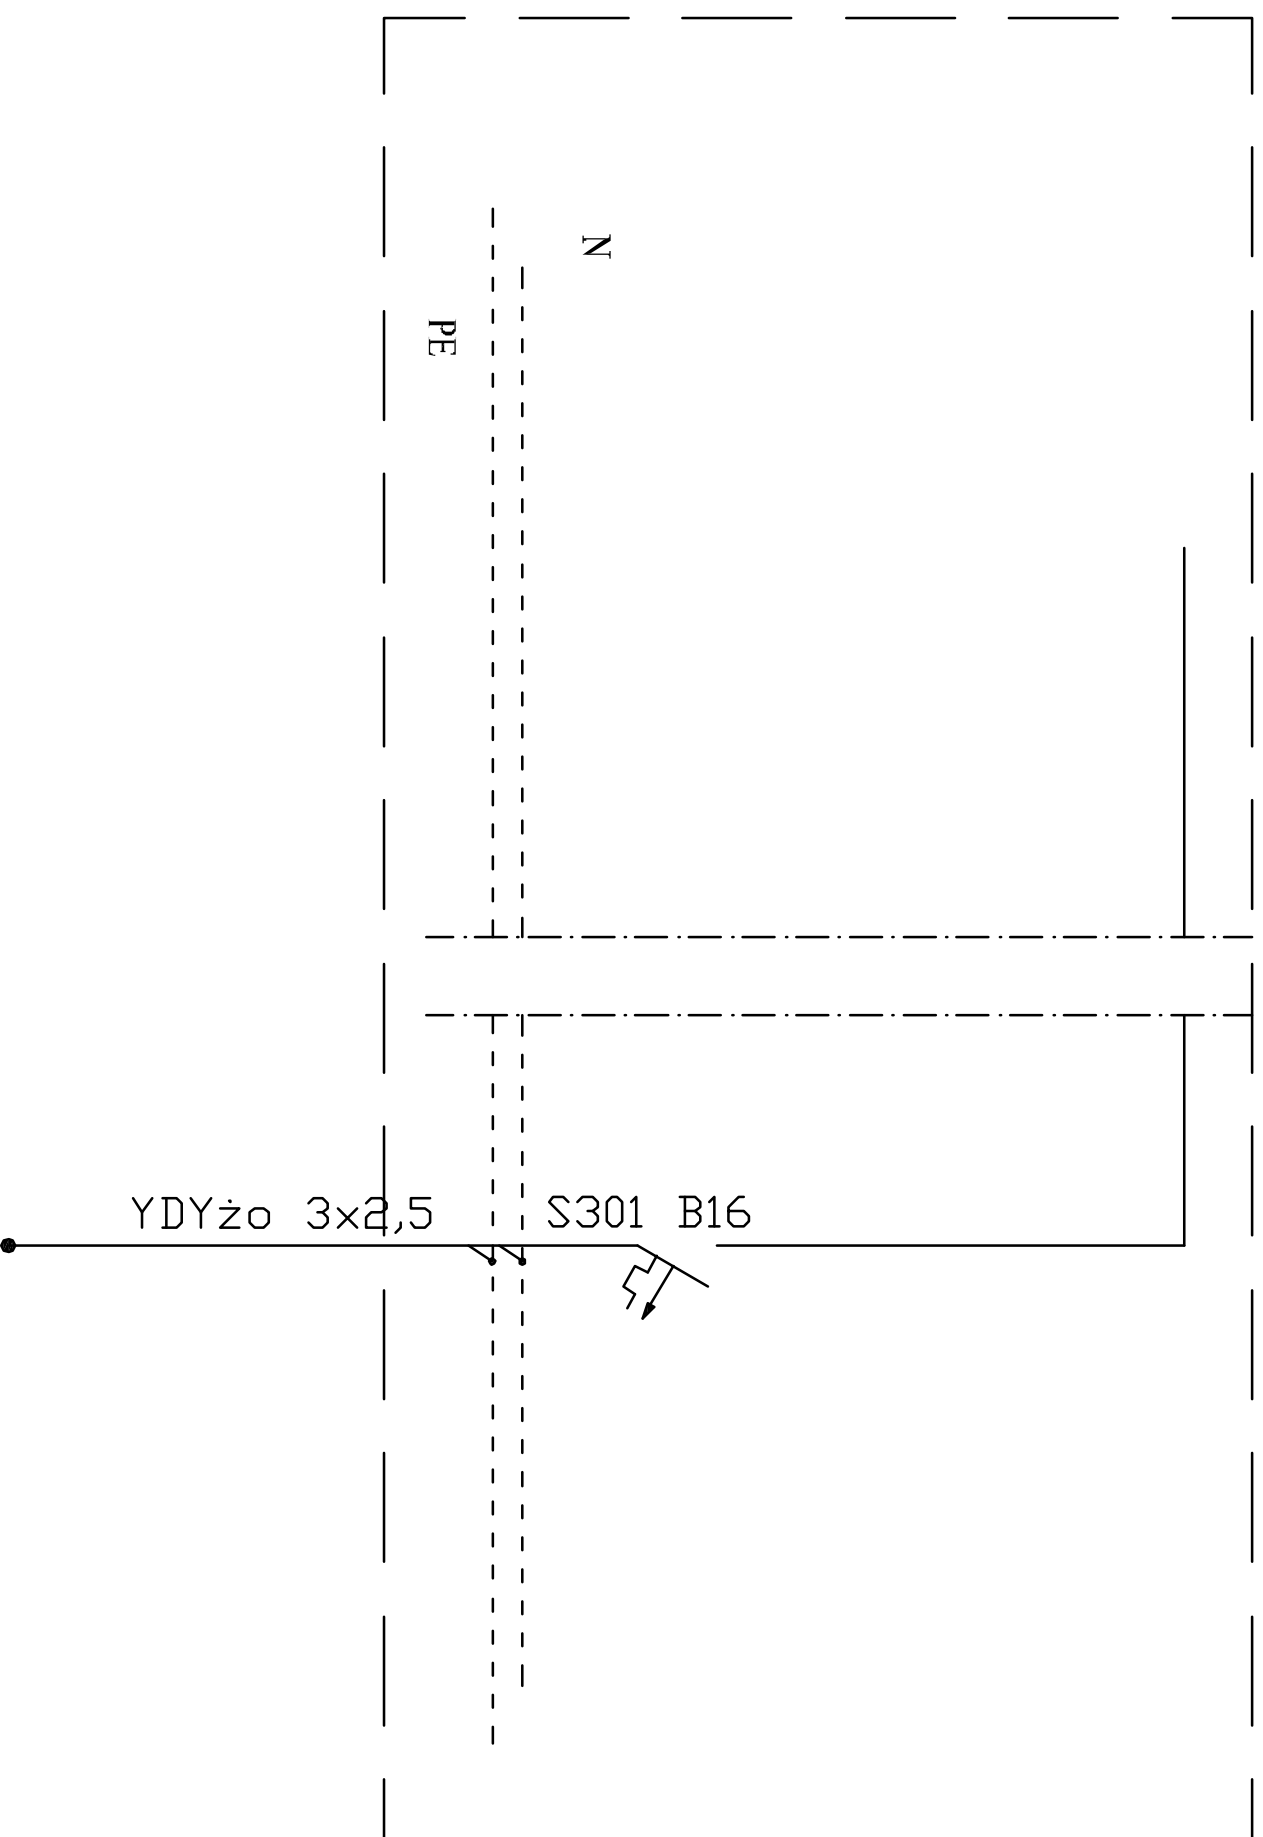

zawór przeciążenia  
pożarowego

<b>"DOM-BUD" Suwałki</b>		BRANŻA: ELEKTRYCZNA			
TEMAT:	Przebudowa i ocieplenie przegród zewnętrznych budynków Zespołu Szkół Technicznych	STADIUM:	PW	NR RYS.:	27
ADRES:	Suwałki, ul. Sieniecka 33A Miasto Suwałki, obręb nr 05, dz. nr 10682/1, 10682/2, 10683/1, 10683/2, 10686/1, 10686/3, 10687/2, 10687/3, 10688/2, 10689/2, 10690/1	RYSUNEK: Schemat zasilania zaworu p.poż.			
IMIĘ I NAZWISKO		NR UPR.	DATA	PODPIS	
PROJEKTANT:	Wiesław Baluta	SUW 86/90	12.12.2014		
SPRAWDZAJĄCY:	mgr inż. Paweł Szymczyk	POW 0133 POWDE 08	12.12.2014		